


LEGENDA SIMBOLI

Simboli	Descrizione
	Quattro elettrico distribuzione
	Pilastro supporto palo
	Pozzetto in C.A. dim. (LxP) 60x60cm, completo di chiavino in acciaio C235 per distribuzione linee energia
	Pozzetto in C.A. dim. (LxP) 120x60cm, completo di chiavino in griglia C235 per distribuzione linee media tensione
	Pozzetto in C.A. dim. (LxP) 120x60cm, completo di chiavino in acciaio C235 dim. 60x60cm per distribuzione linee BT ENEL
	Cavalletto Ø160 in PE-HD per linee di media tensione (ENEL) <ul style="list-style-type: none">Collegamento da Corso Milano a via San ProvasioTutto su strada esistente: 200 mTutto in area di intervento: 200 m
	Cavalletto Ø160 in PE-HD per linee di bassa tensione (LL-BT) <ul style="list-style-type: none">Collegamento da via San Provasio a nuova cabina parcheggioTutto su strada esistente: 200 mTutto in area di intervento: 180 m
	Cavalletto Ø160 in PE-HD per linee di bassa tensione (LL-BT) <ul style="list-style-type: none">Ø110 - LL-BT: 2000 mØ110 - TABELLONE: F.O.: 80 mØ200 - LL-BT: 270 m
	Cavalletto Ø160 in PE-HD per linee di bassa tensione ENEL <ul style="list-style-type: none">Interramento linea BT esistente: 270 mCollegamento dalla vecchia cabina alla nuova cabina parcheggio: 800 m

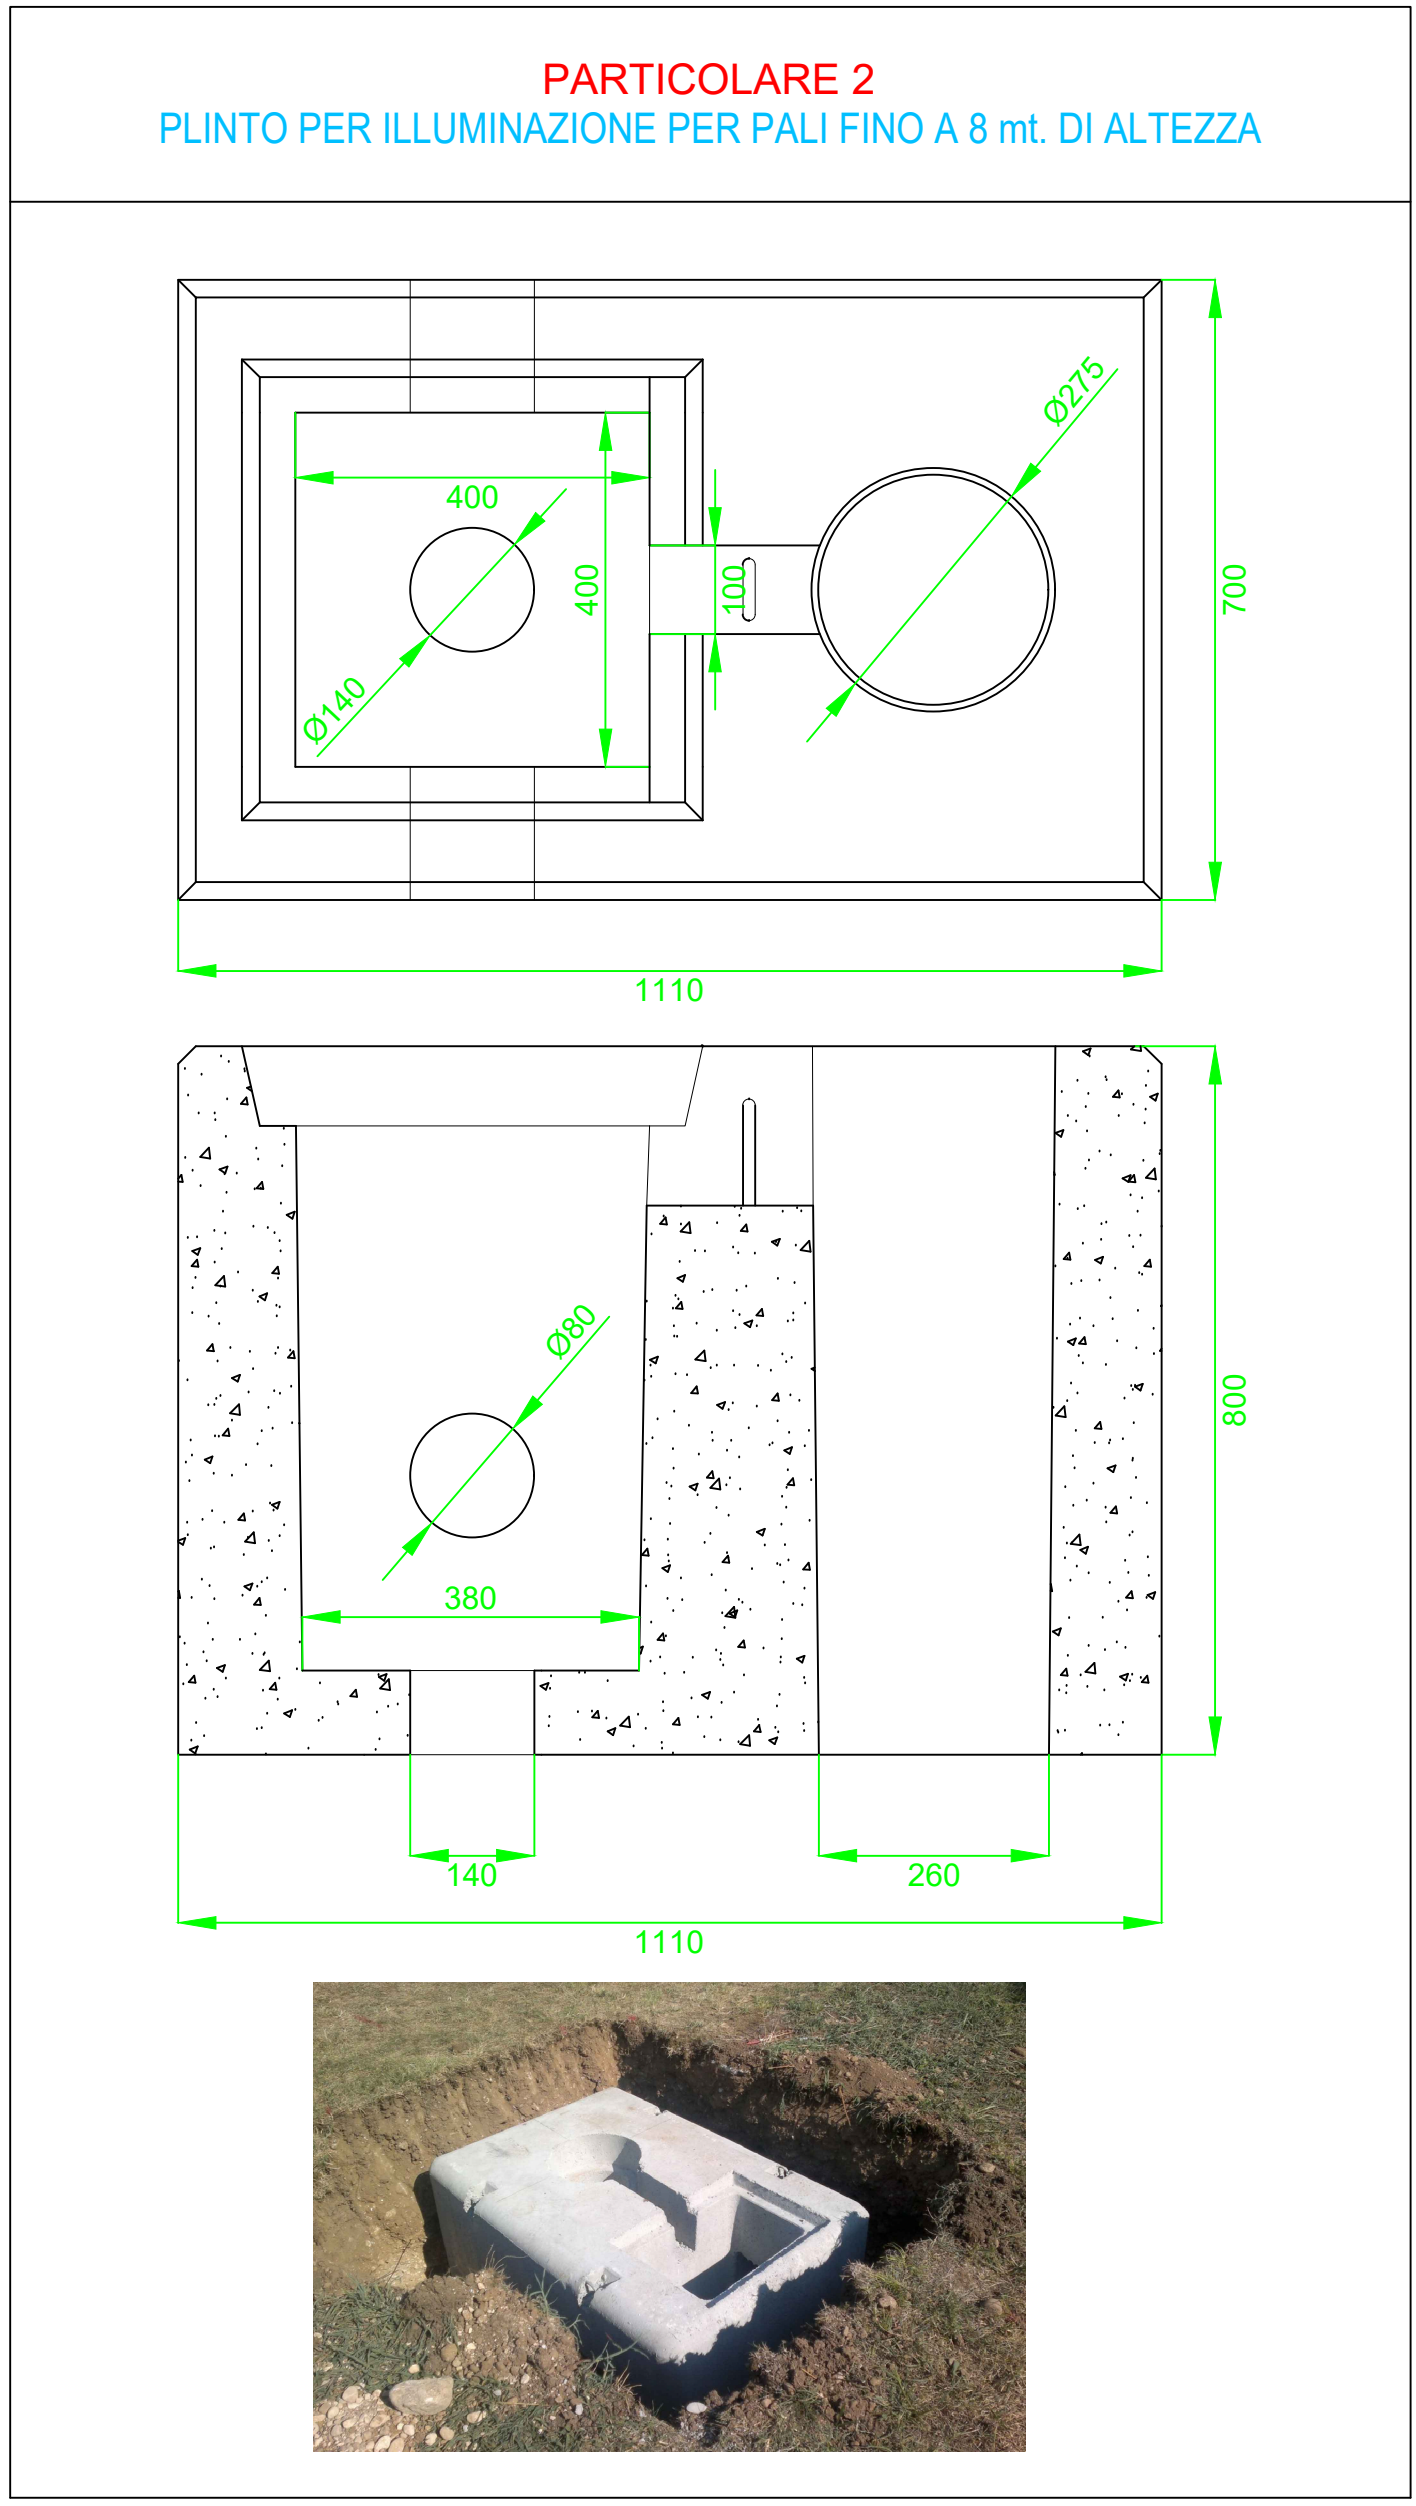

COMUNE DI PADOVA
provincia di Padova
Nuovo parcheggio nell'area di riorganizzazione della sosta dell'ex Prandina
Via Orsini - foglio 88 particelle 496, 497, 498

PROGETTO ESECUTIVO
E.T.03

PROGETTO
distribuzione reti MT, BT e illuminazione

1:150

committente:	APS HOLDING S.P.A. Via Balzano 20/10-12A - Padova DIREZIONE MOBILITÀ E SOSTA - J RUP: arch. Gaetano Panella
progetto compresso:	SA SVILUPPO ARCHITETTURA ed Ingegneria srl via dei Frate Sesto 37 int.2 35103 Padova (PD) sa.sviluppoarchitettura@gmail.com
progetto intermediario:	STC GROUP S.R.L. Via del Lavoro 23, 35010 Vigonza (PD) info@stcgroup.com - Tel. 0499395842 - www.stcgroup.com
data:	18 marzo 2026
nome file:	PP_APS_FK_ESE_E.T.03 distribuzione MT e illuminazione_rev01
descrizione:	18 marzo 2026
data:	18 marzo 2026
nome file:	PP_APS_FK_ESE_E.T.03 distribuzione MT e illuminazione_rev00
descrizione:	18 marzo 2026