



LEGENDA SIMBOLI	
Simbolo	Descrizione
	Apparecchio tipo stagno per illuminazione ordinaria
	Punto luce Emergenza soffitto o parete
	Comando interruttore IP55 installazione a parete
	Presa F.M. UNIVERSALE con placca stagna IP55 a vista
	Presa CEE interbloccata con fusibili Presa tipo 2P- 16A
	Armadio permutazione dati RACK (dimensioni riportate nella planimetria)
	Collettore principale impianto di terra di cabina
	Punto alimentazione Ventilconvettore
	Punto alimentazione unità esterna

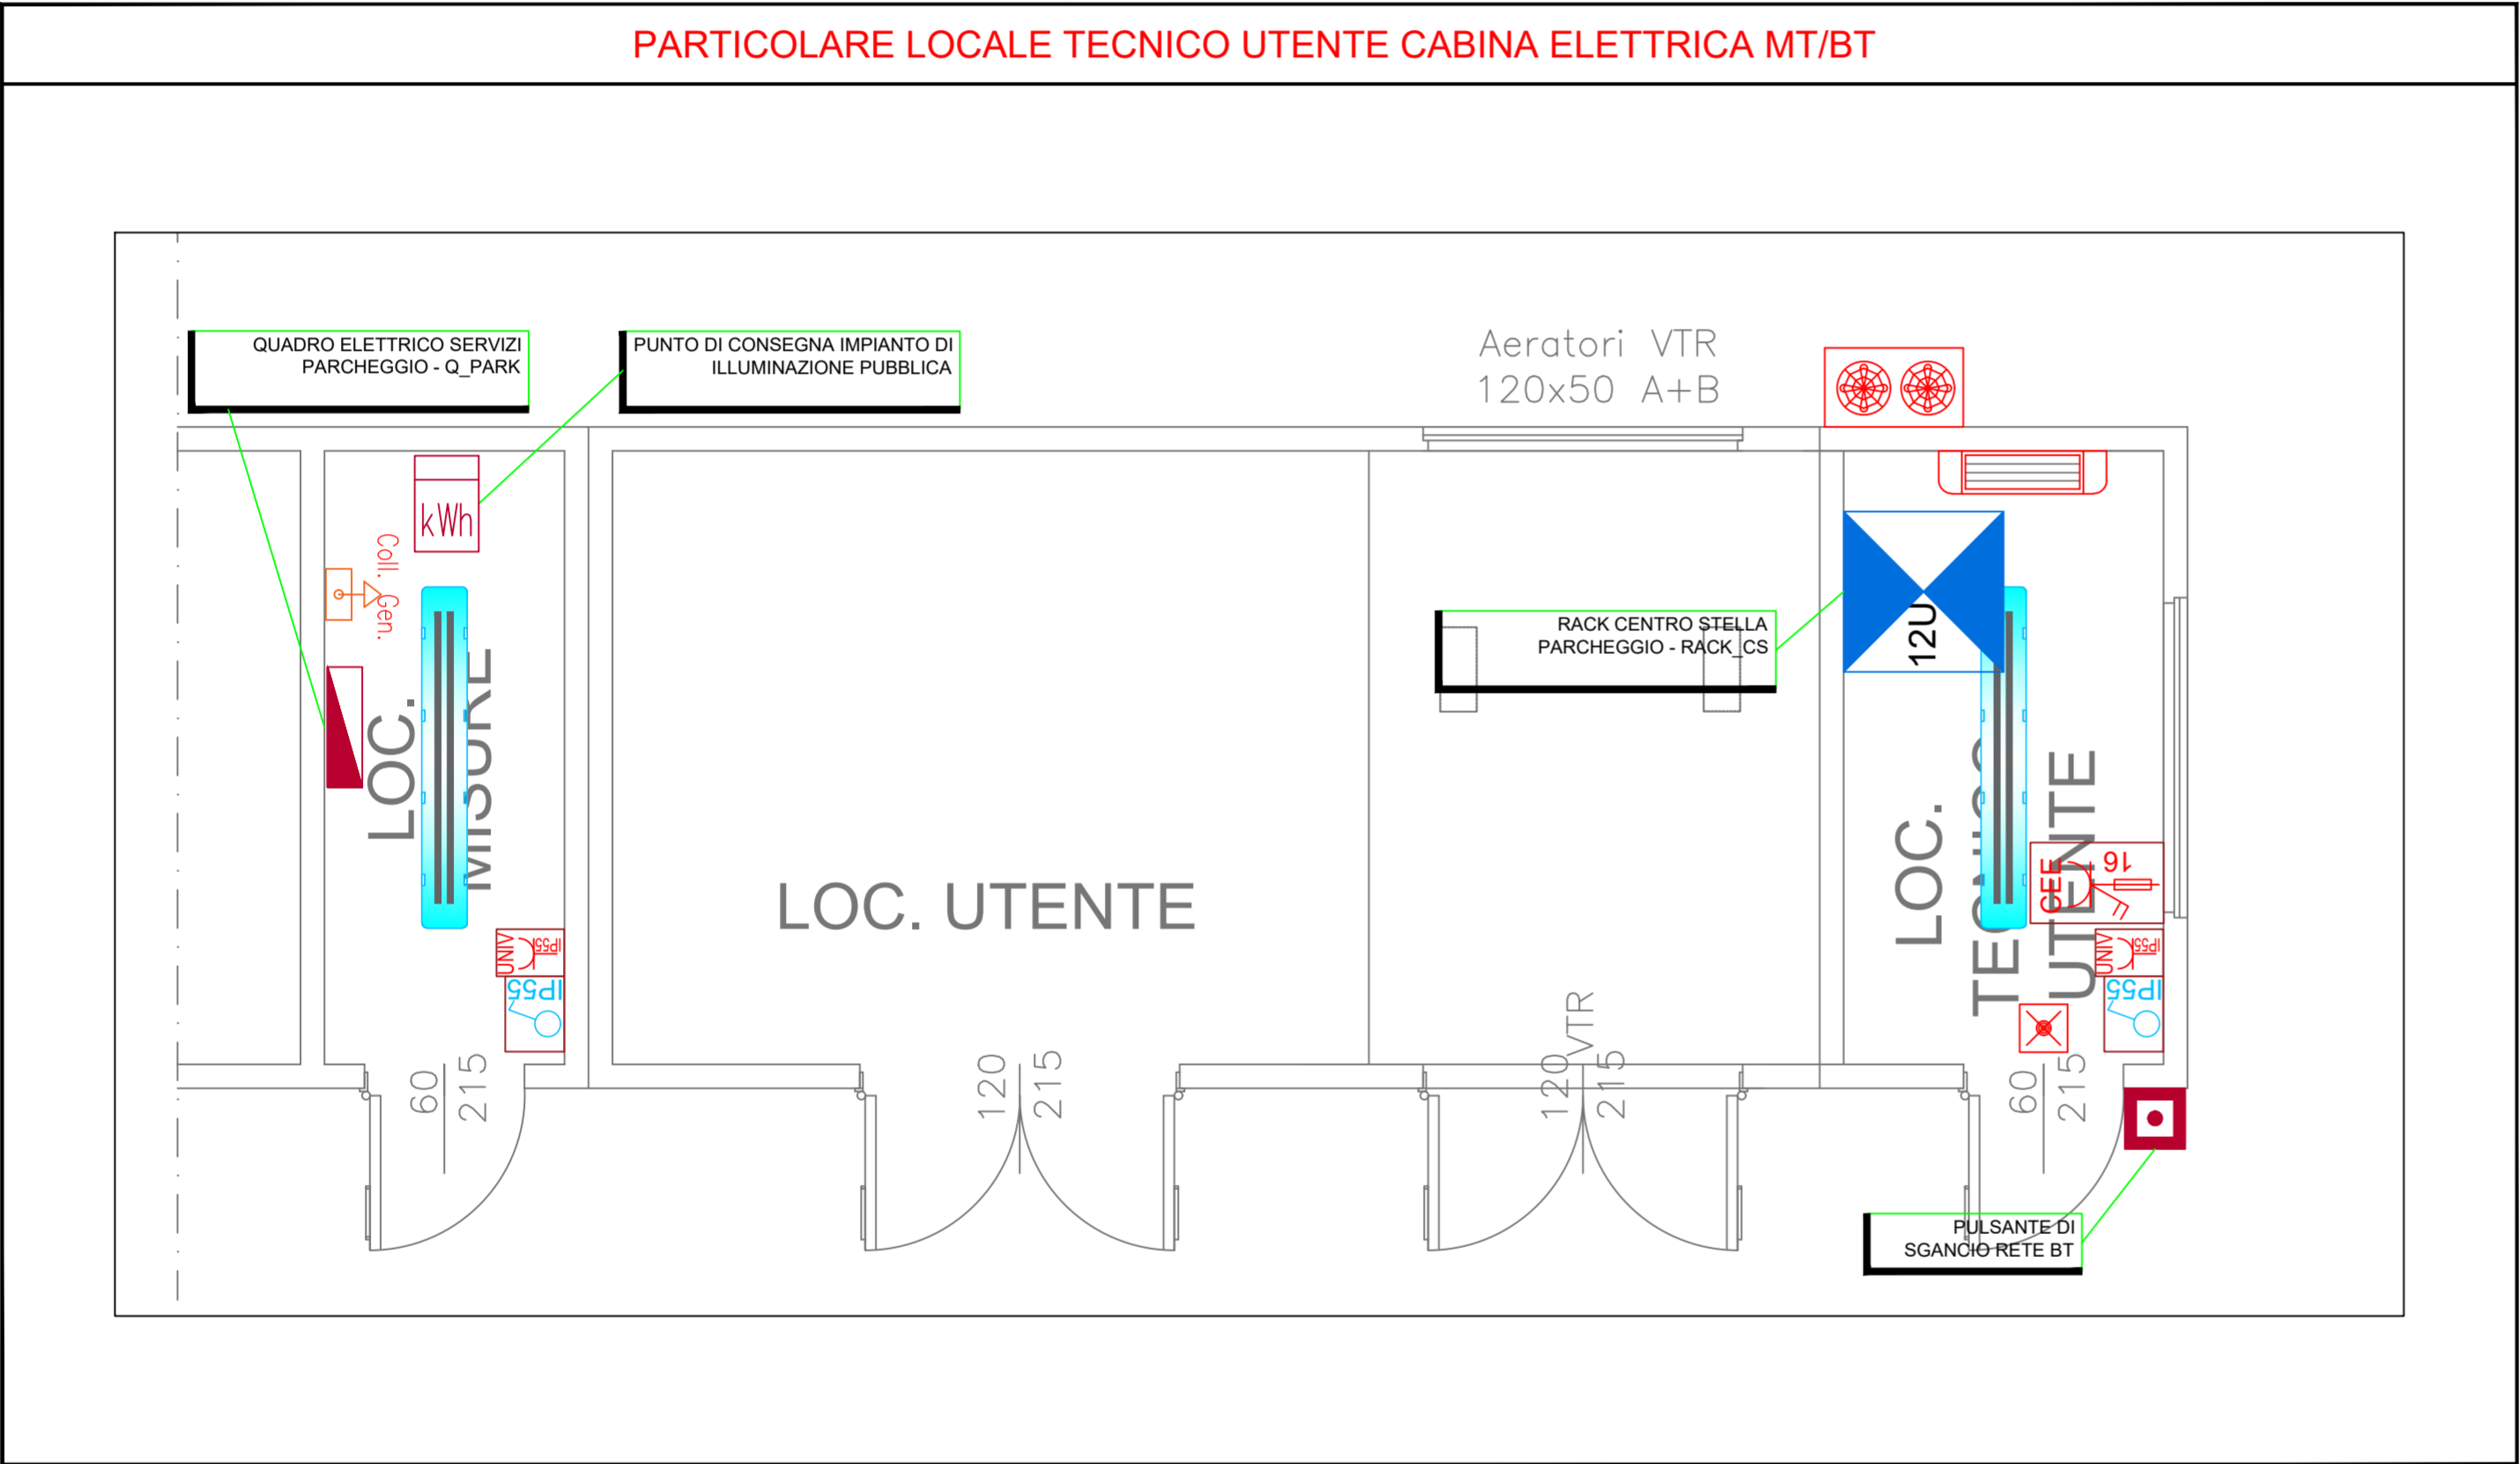

COMUNE DI PADOVA

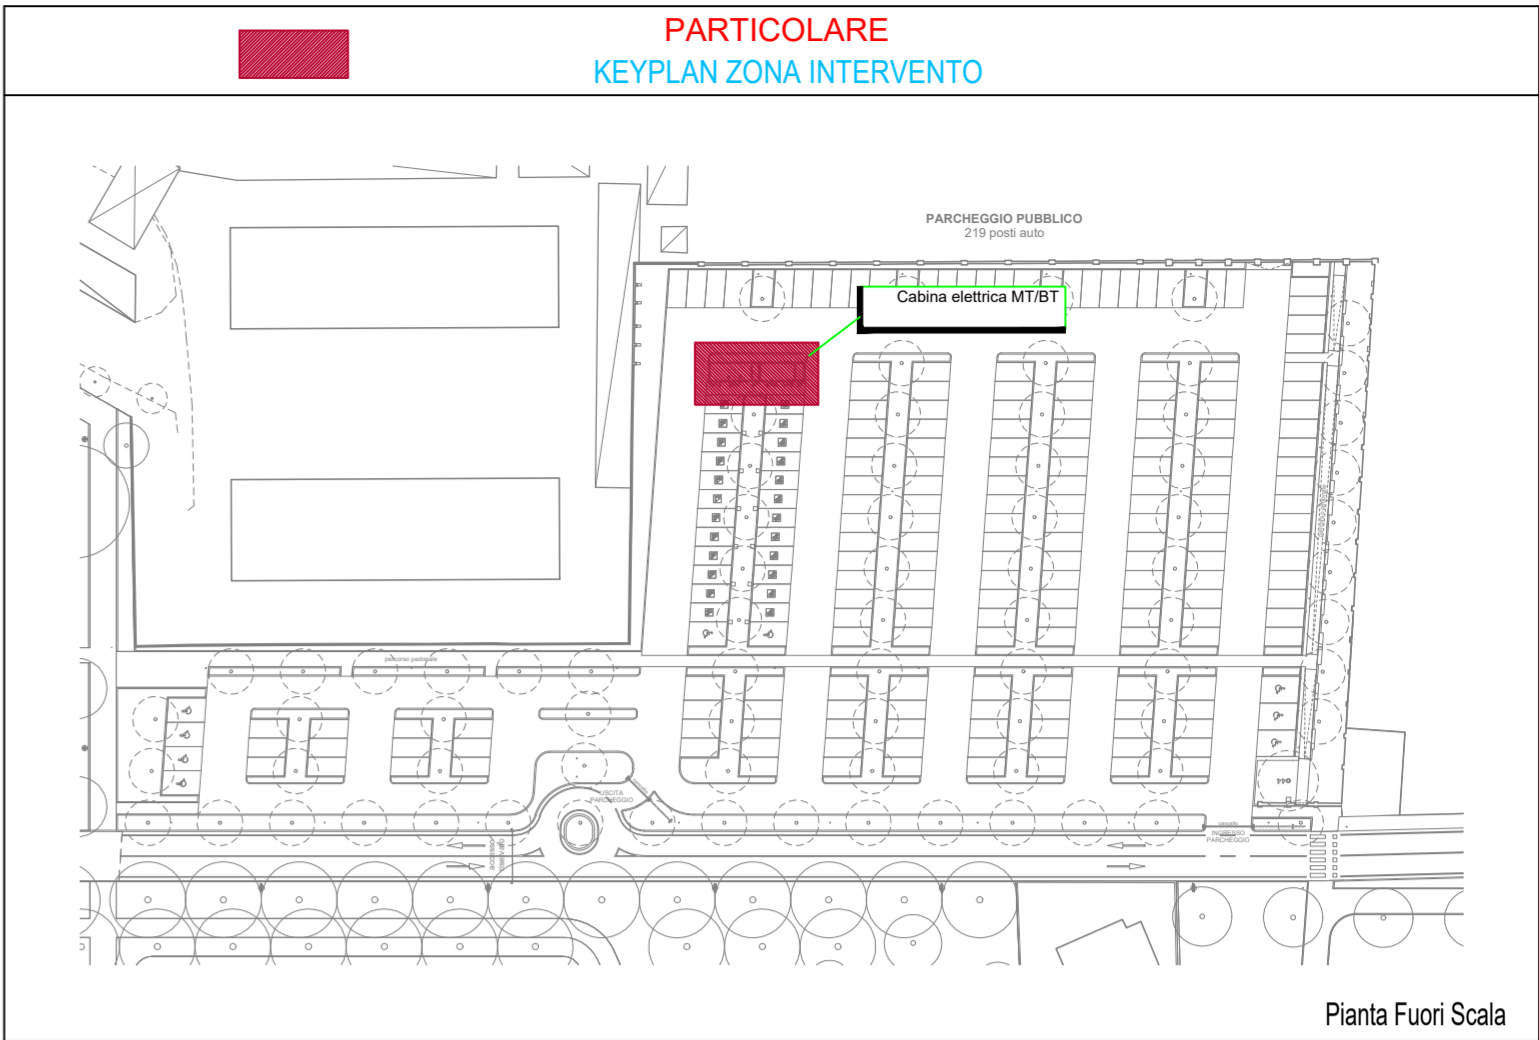

provincia di Padova

Nuovo parcheggio nell'area di riorganizzazione della sosta dell'ex Prandina

Via Orsini - foglio 88 particelle 496, 497, 498

PROGETTO ESECUTIVO

E.T.07

PROGETTO
locale tecnico utente cabina MT/BT

1:25

committenza:		APS HOLDING S.P.A. Via Salboro 22/b 35124 - Padova DIREZIONE MOBILITA' E SOSTA - 3 RUP: arch. Gaetano Panetta		
progetto complessivo:		SA SVILUPPO ARCHITETTURA ed ingegneria srl via Frà Paolo Sarpi 37 int.2 35133 Padova (PD) sa.sviluppoarchitettura@gmail.com		
progetto impianti elettrici:		STC GROUP S.R.L. Viale del Lavoro 2/f, 35010 Vigonza (PD) info@stcpi.com - Tel. 0498935842 - www.stcpi.com		
18 marzo 2026	PP_APS_PK_ESE_E.T.07 locale tecnico utente cabina_rev00	rev.00	M.G.	A.C.
data:	nome file:	descrizione:	redatto:	approvato: