

COMUNE DI PADOVA

Provincia di Padova

Nuovo parcheggio nell'area di riorganizzazione della sosta dell'ex Prandina

Via Orsini - foglio 88 particelle 496, 497, 498

ESECUTIVO

A.T.02

INQUADRAMENTO
PAT - piano di assetto del territorio
PGRA - piano gestione rischio alluvioni

1:2000

committenza:		APS HOLDING S.P.A. Comune di Padova Via Salboro 22/b 35124 – Padova DIREZIONE MOBILITA' E SOSTA - 3 RUP: arch. Gaetano Panetta		
progetto architettonico:		SA SVILUPPO ARCHITETTURA ed ingegneria srl via Frà Paolo Sarpi 37 int.2 35133 Padova (PD) sa.sviluppoarchitettura@gmail.com		
note:				
14 aprile 2026	PP_APS_PK_E_A.T.02 PAT-PGRA_rev00	rev. 00	R.F.	L.B.
data:	nome file:	descrizione:	redatto:	approvato:
© SA SVILUPPO ARCHITETTURA ed ingegneria srl - Tutti i diritti riservati		PP_APS_PK_E_inquadramento_v00.pln		

LEGENDA

area di proprietà comunale

area di realizzazione nuovo parcheggio

PAT - piano di assetto del territorio

carta dei vincoli e della pianificazione territoriale - art 5.5.1 NTA
Vincoli sui beni culturali (D.Lgs. n° 42/2004 – artt. 10 e 12)

carta delle fragilità - art 7.1 NTA
Compatibilità geologica - Aree idonee

carta delle fragilità - art 10.4 NTA
Zone di tutela - Aree di interesse storico, ambientale e artistico


carta delle invariati - art. 6.3 NTA
Invariati di natura storico-monumentale e architettonica di interesse comunale e sovracomunale

carta della trasformabilità - art. 11.1 NTA
Ambiti territoriali omogenei - A.T.O. 1 Centro storico


ambiti di urbanizzazione consolidata

PGRA - piano gestione rischio alluvioni


piano gestione rischio alluvioni
(nessuna indicazione)

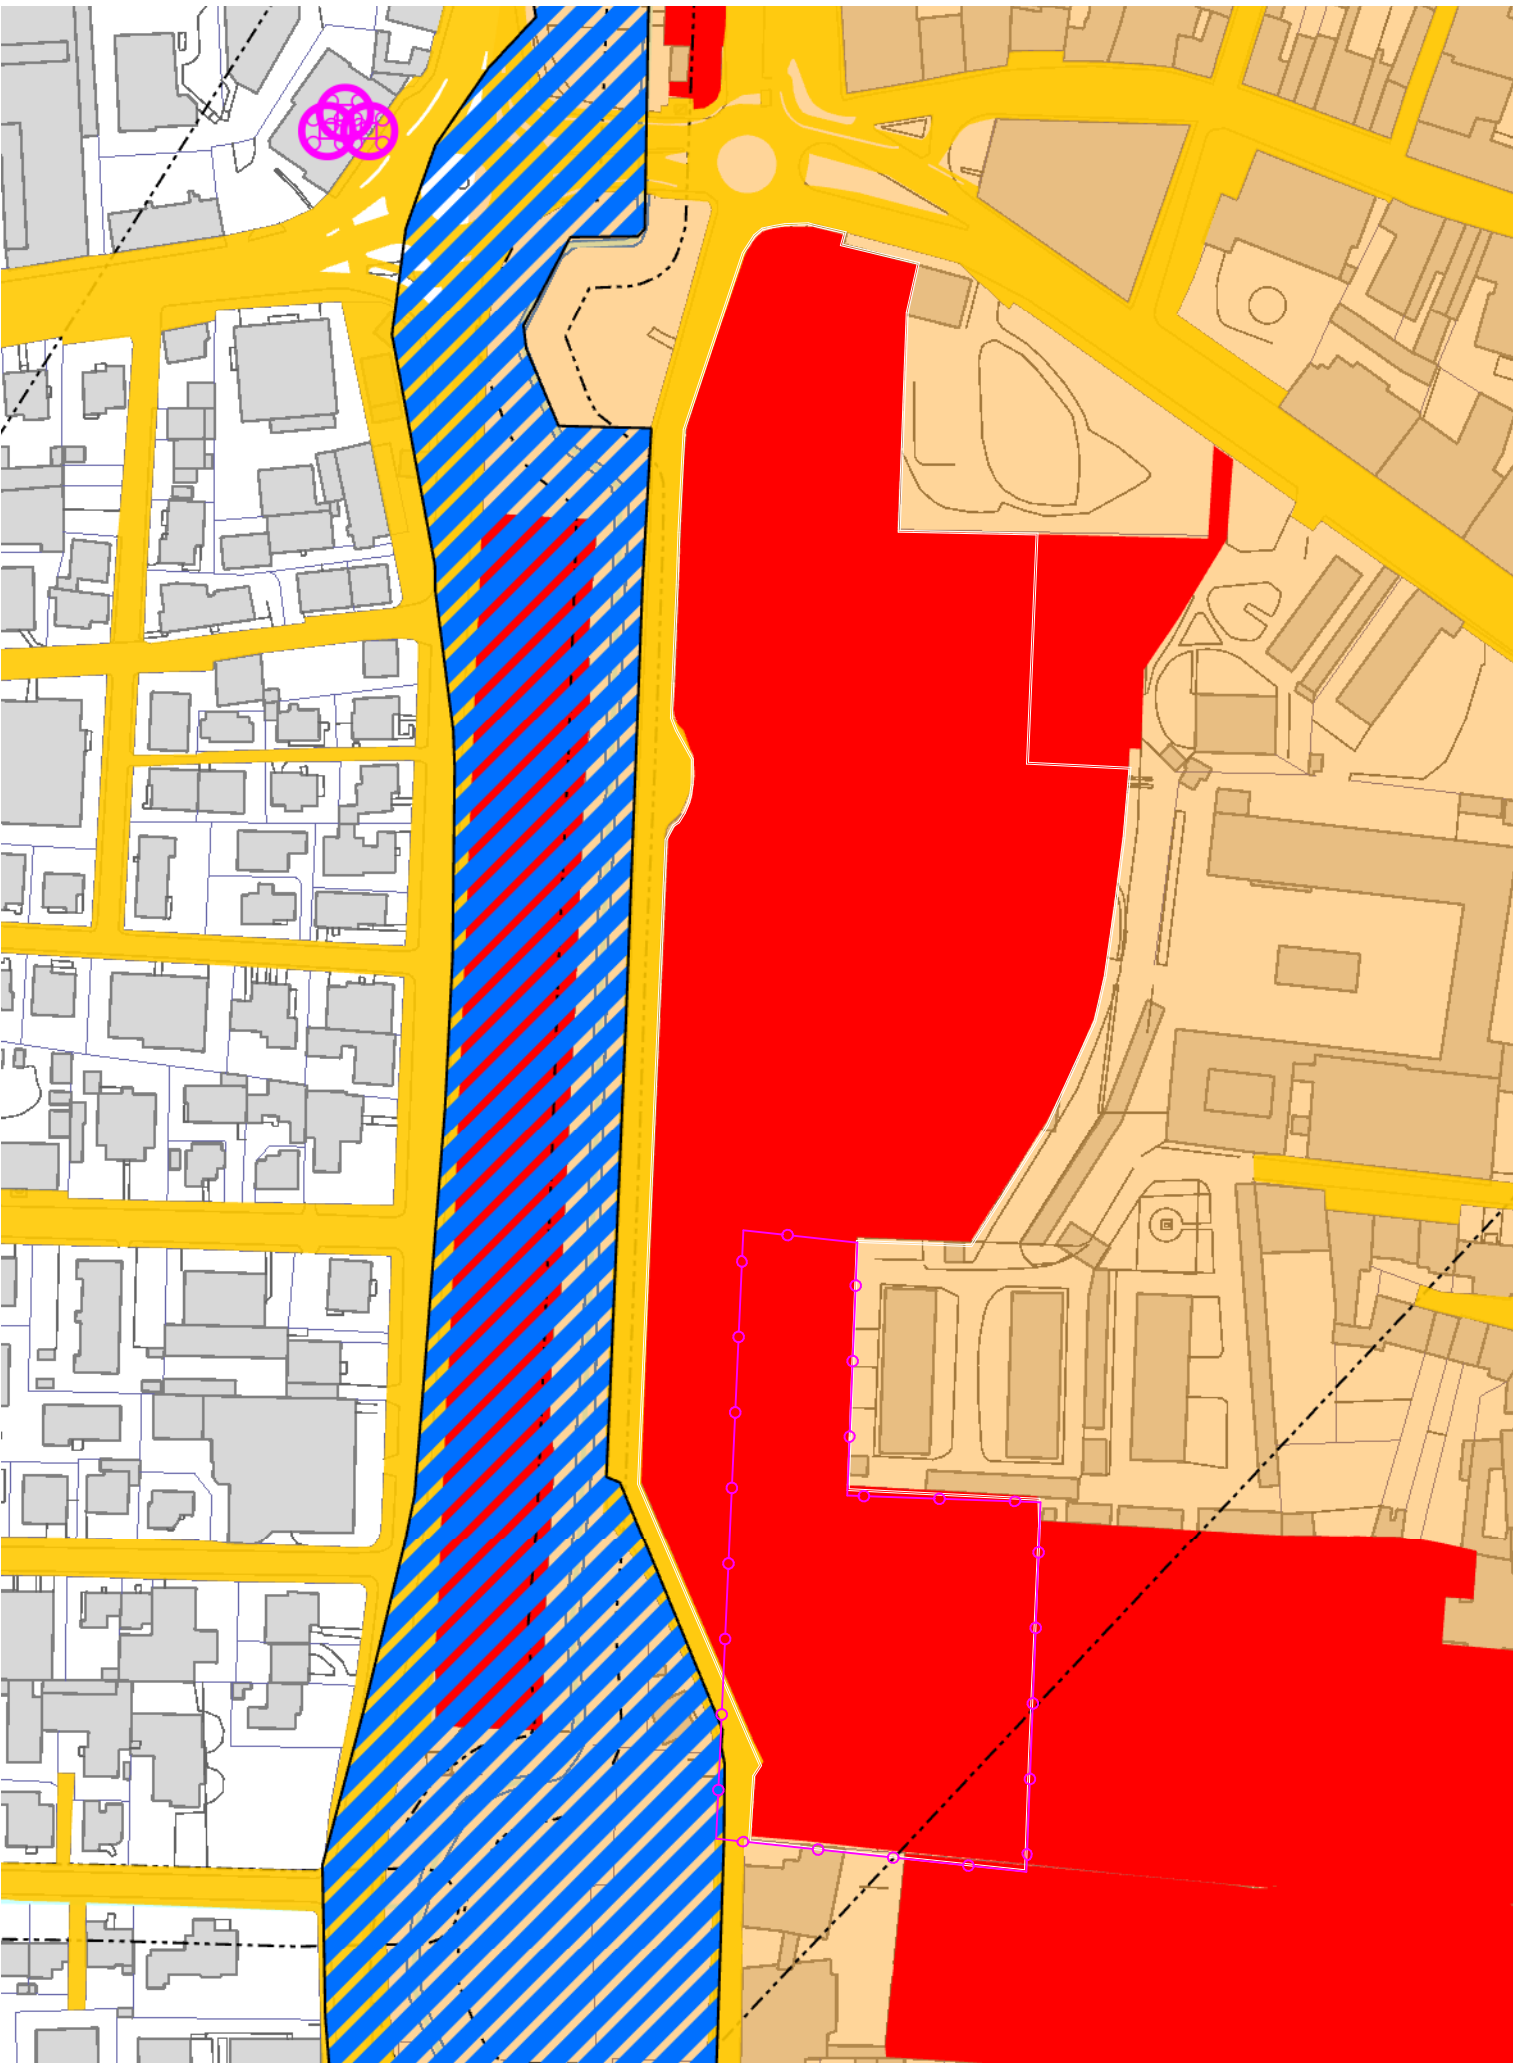


PAT - carta dei vincoli e della pianificazione territoriale
scala 1:2000

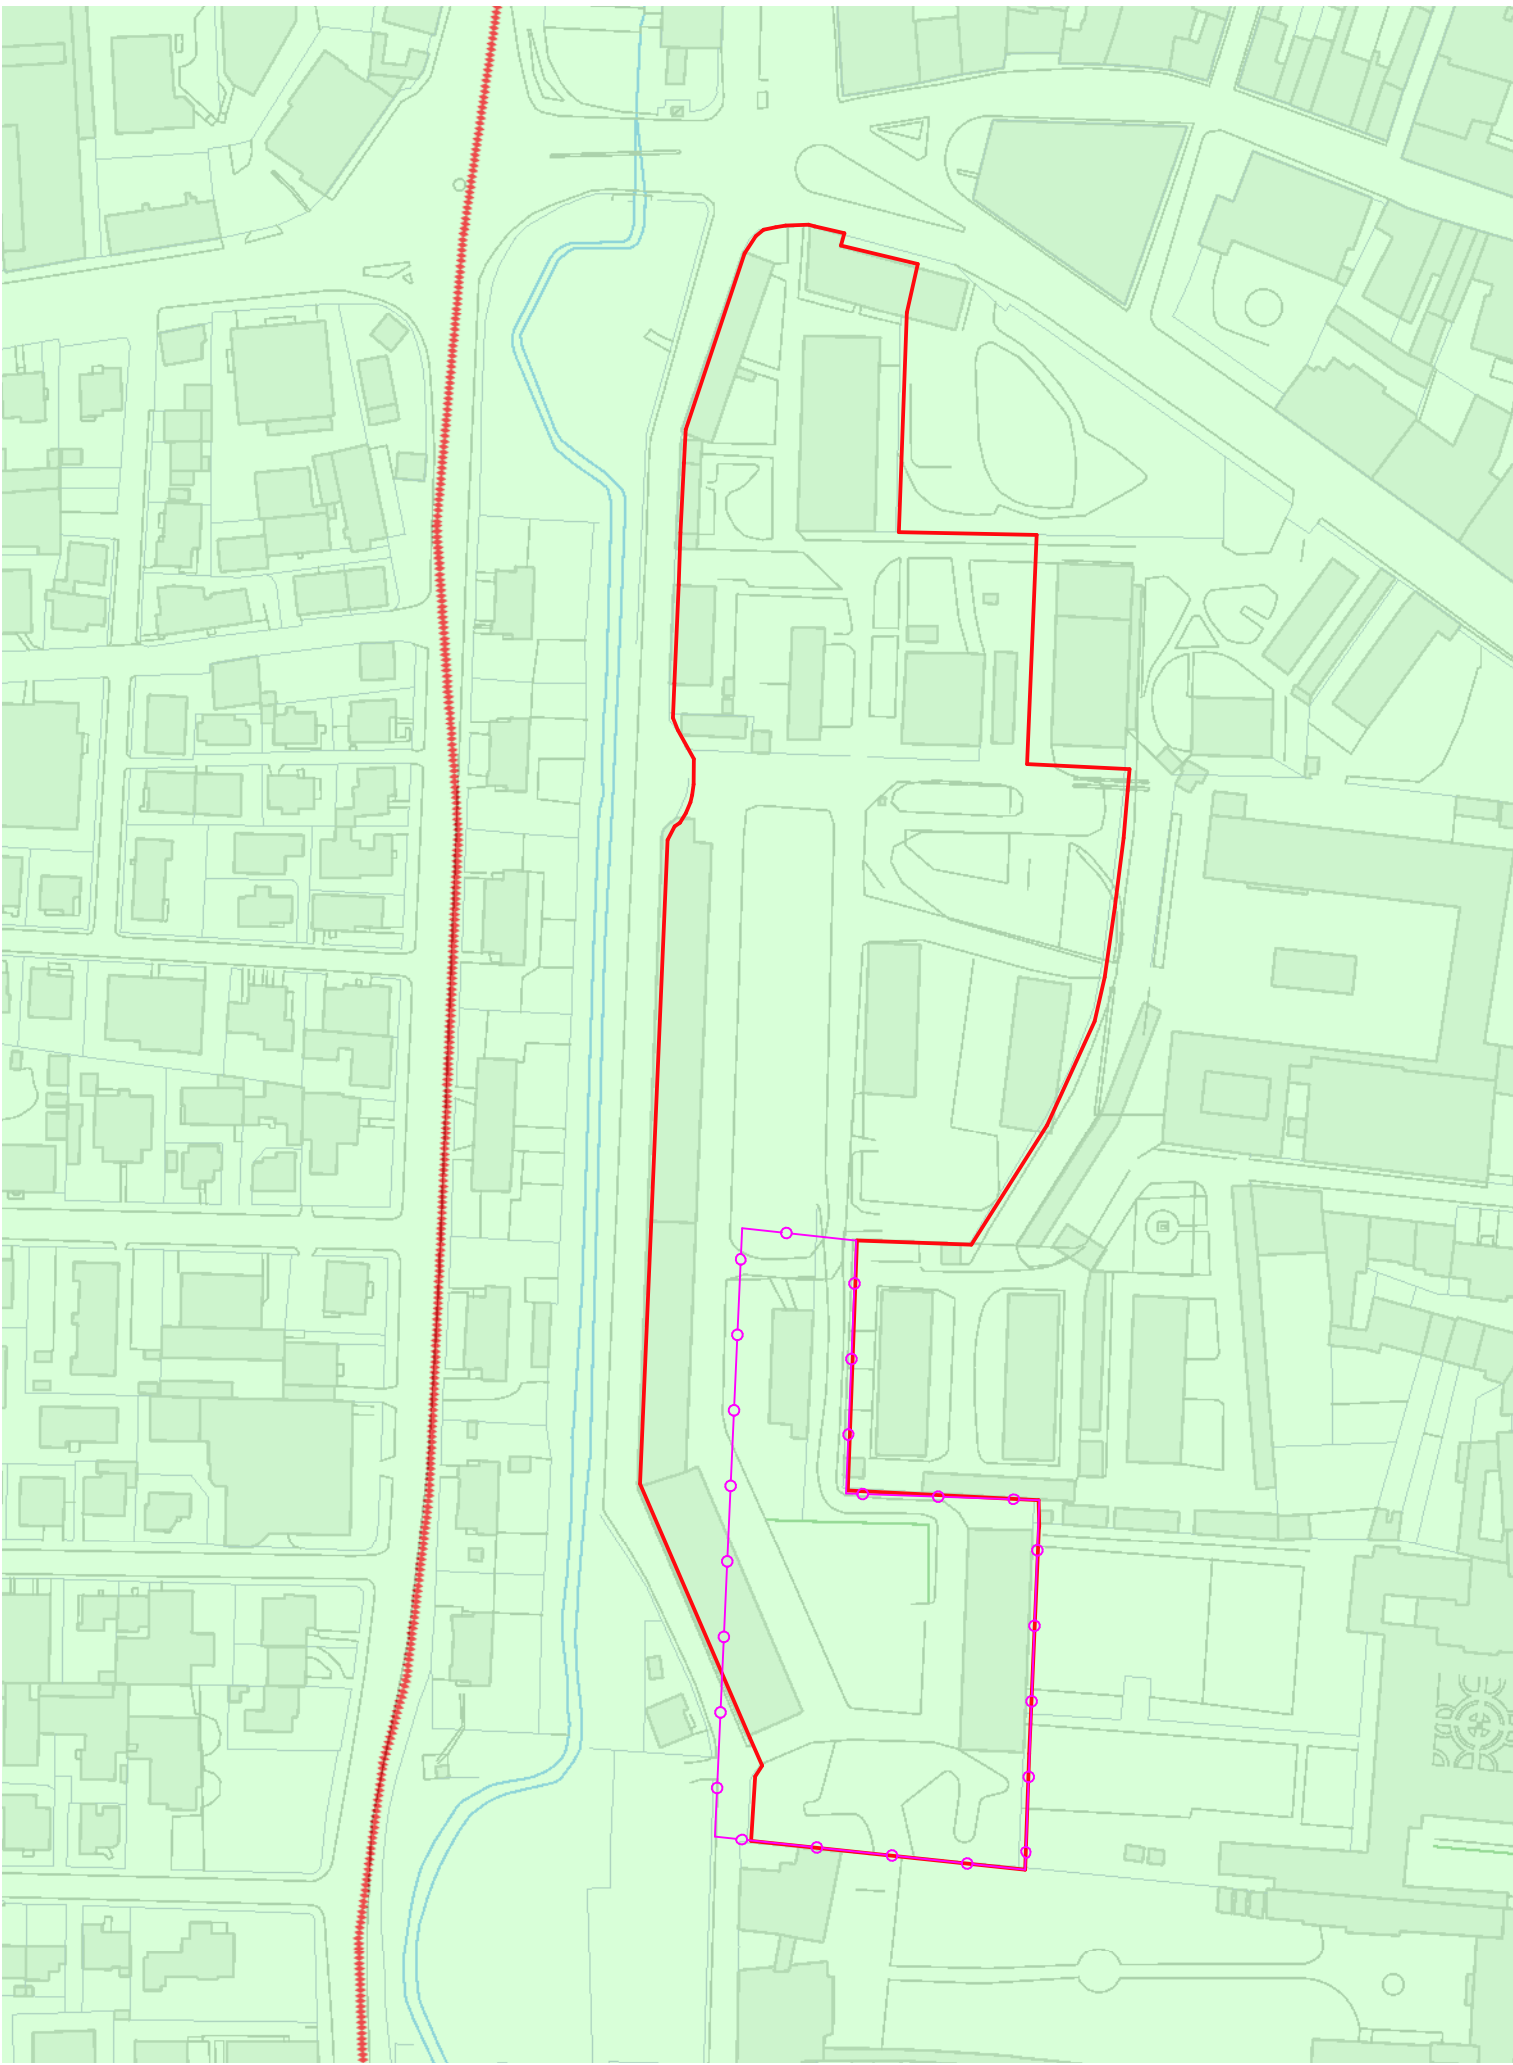


PAT - carta della fragilità
scala 1:2000

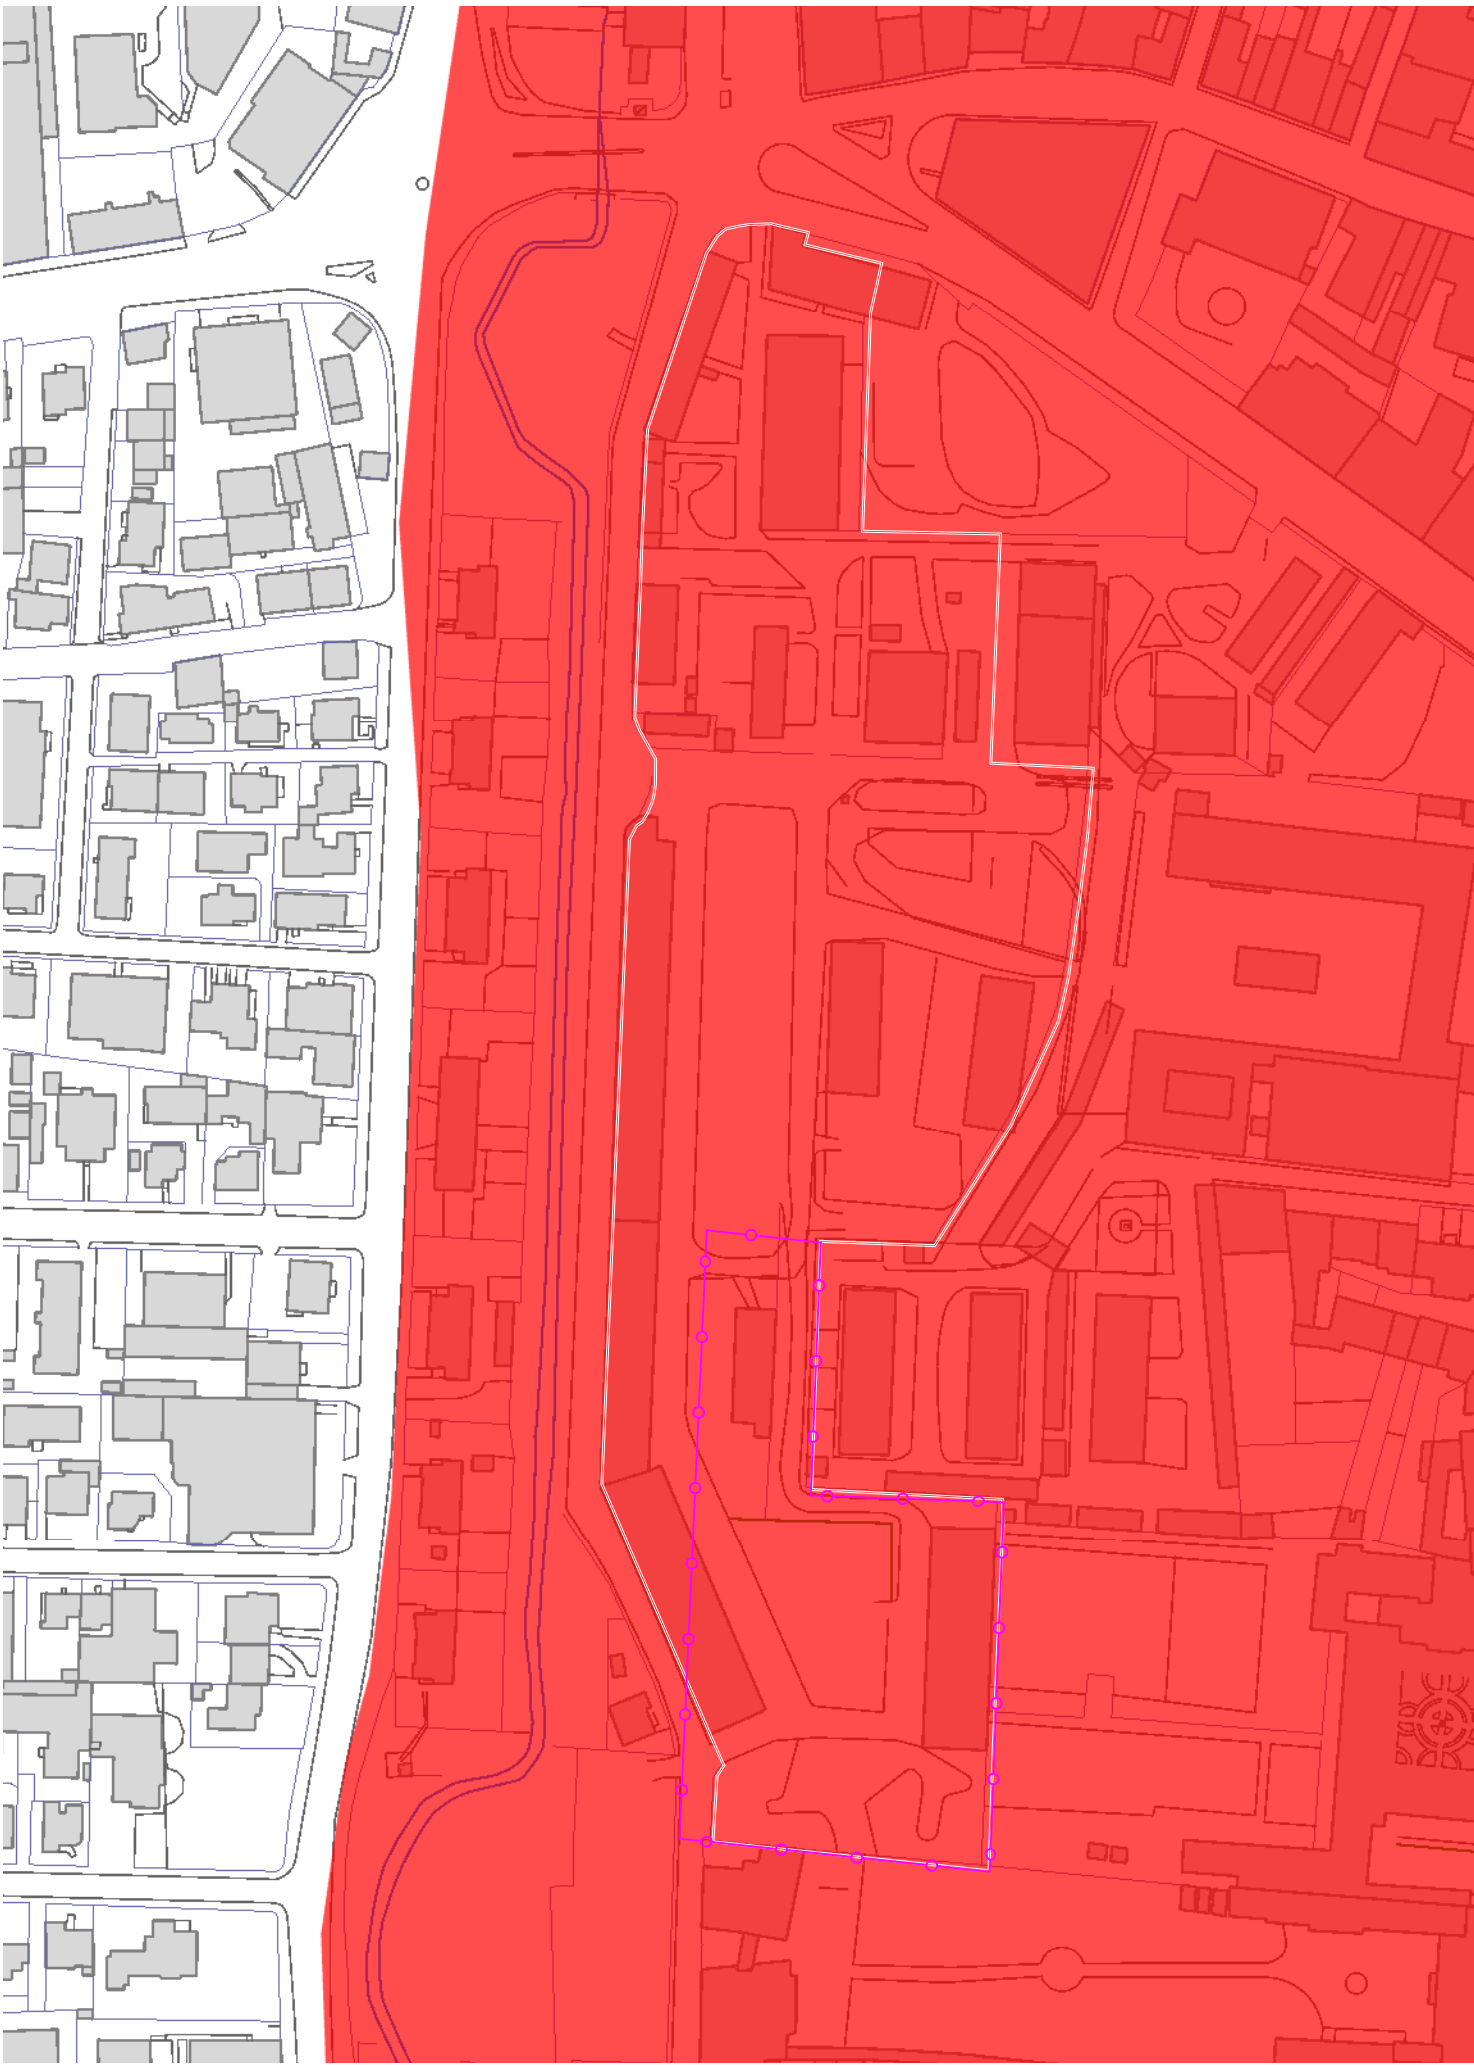


PAT - carta delle invariati
scala 1:2000

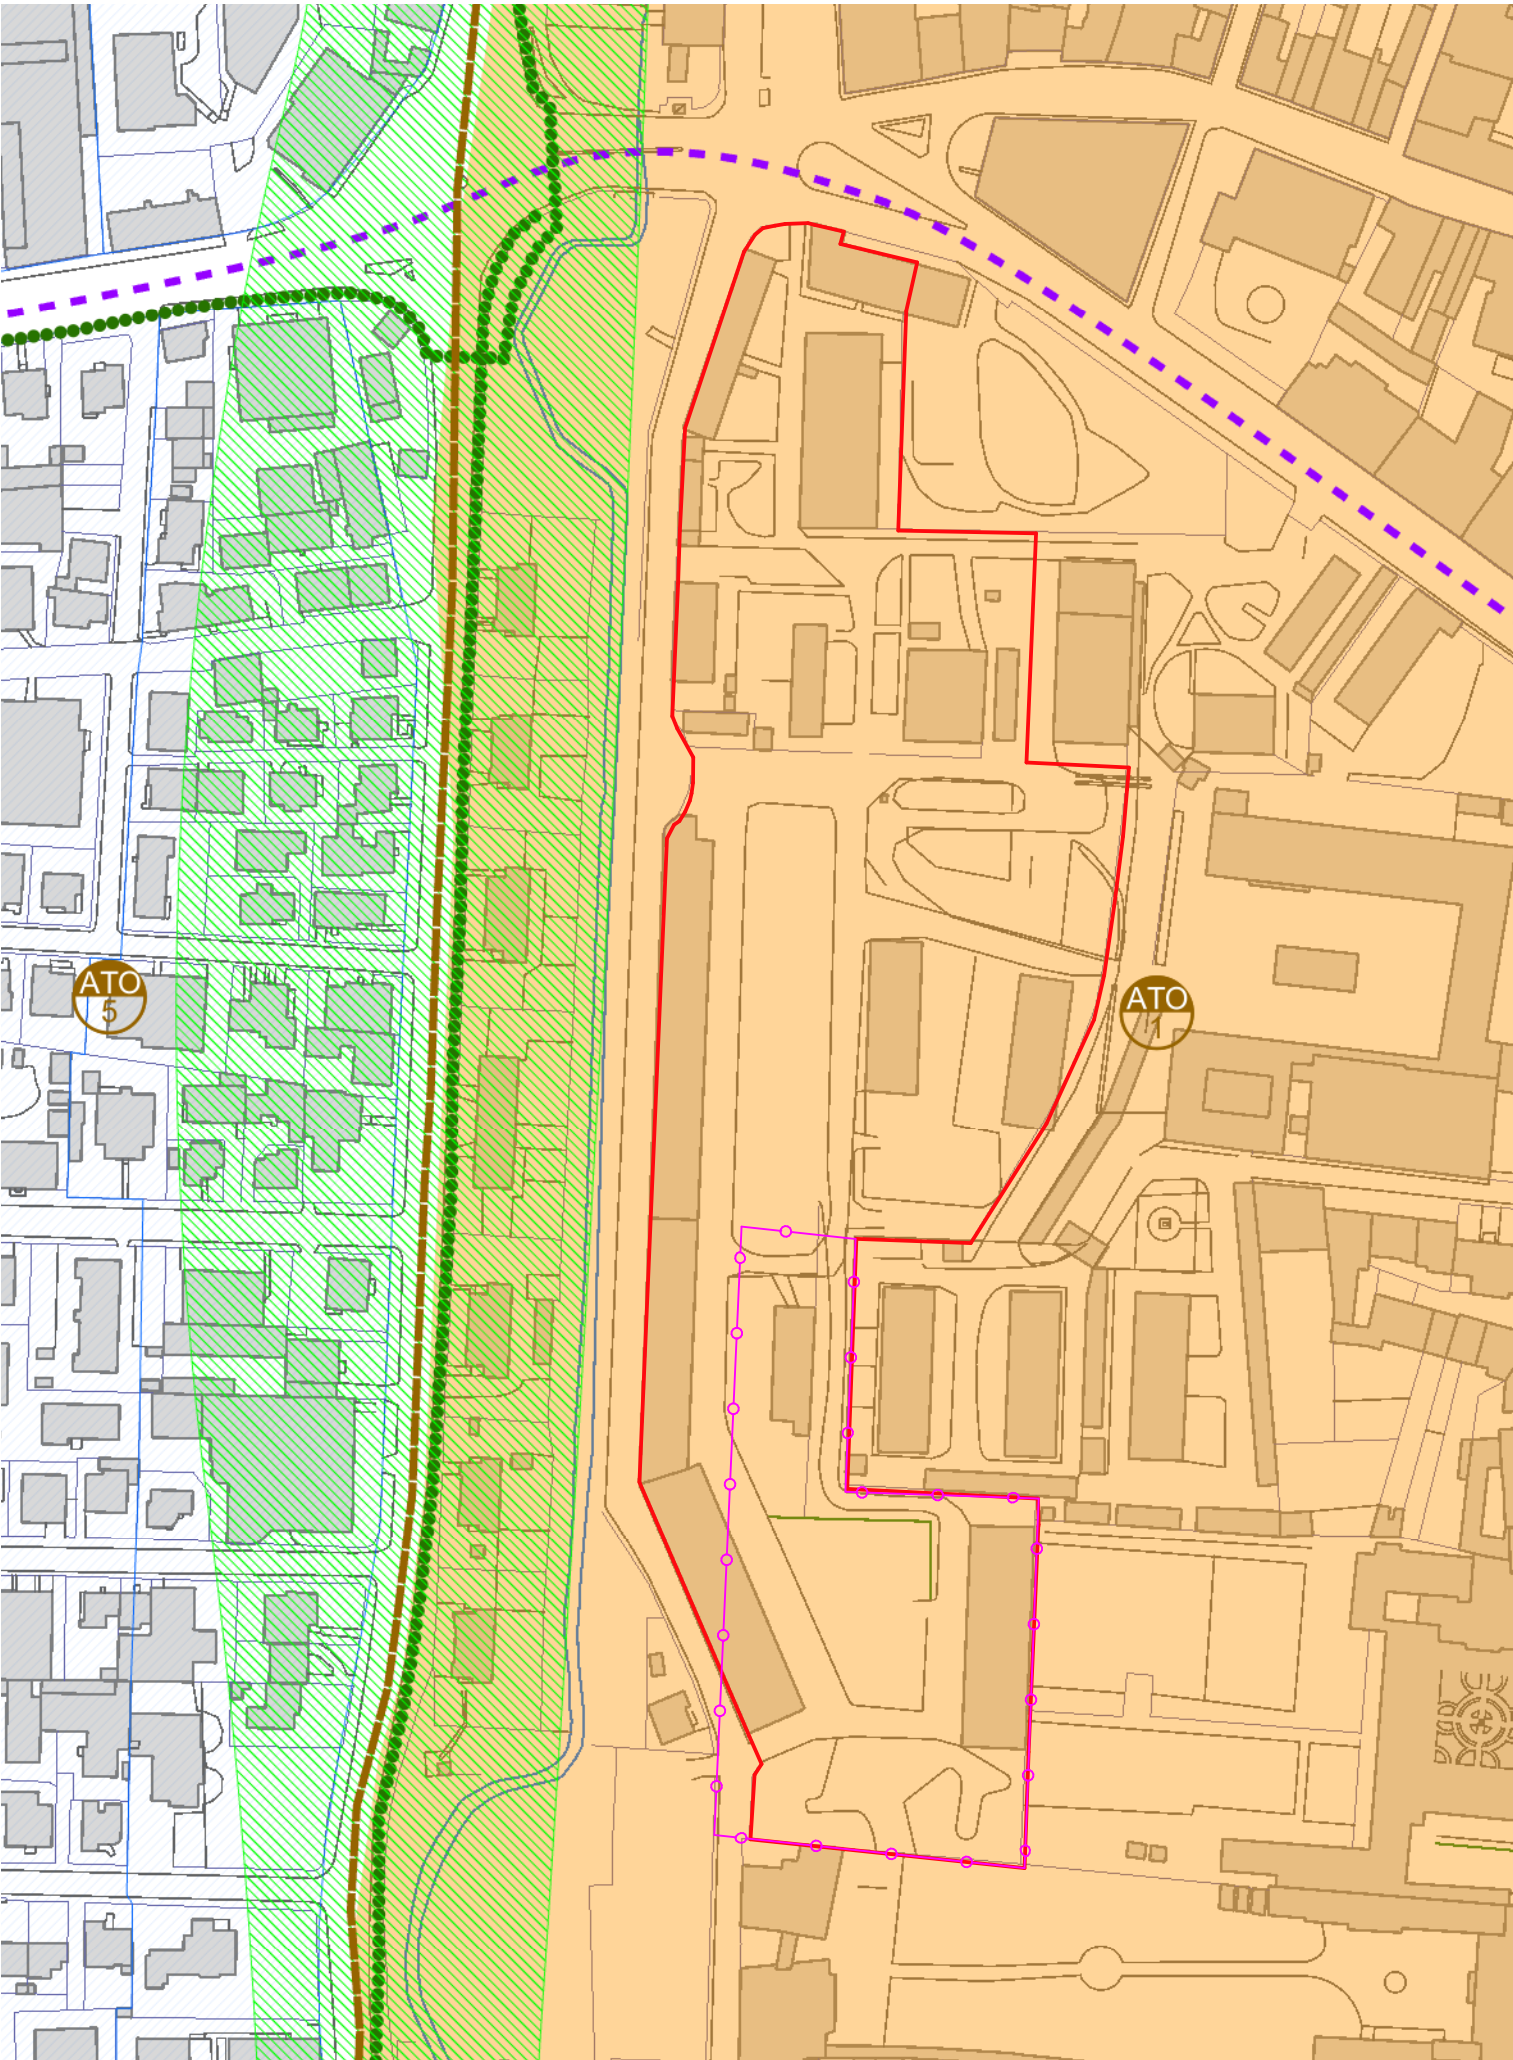

PAT - carta della trasformabilità
scala 1:2000

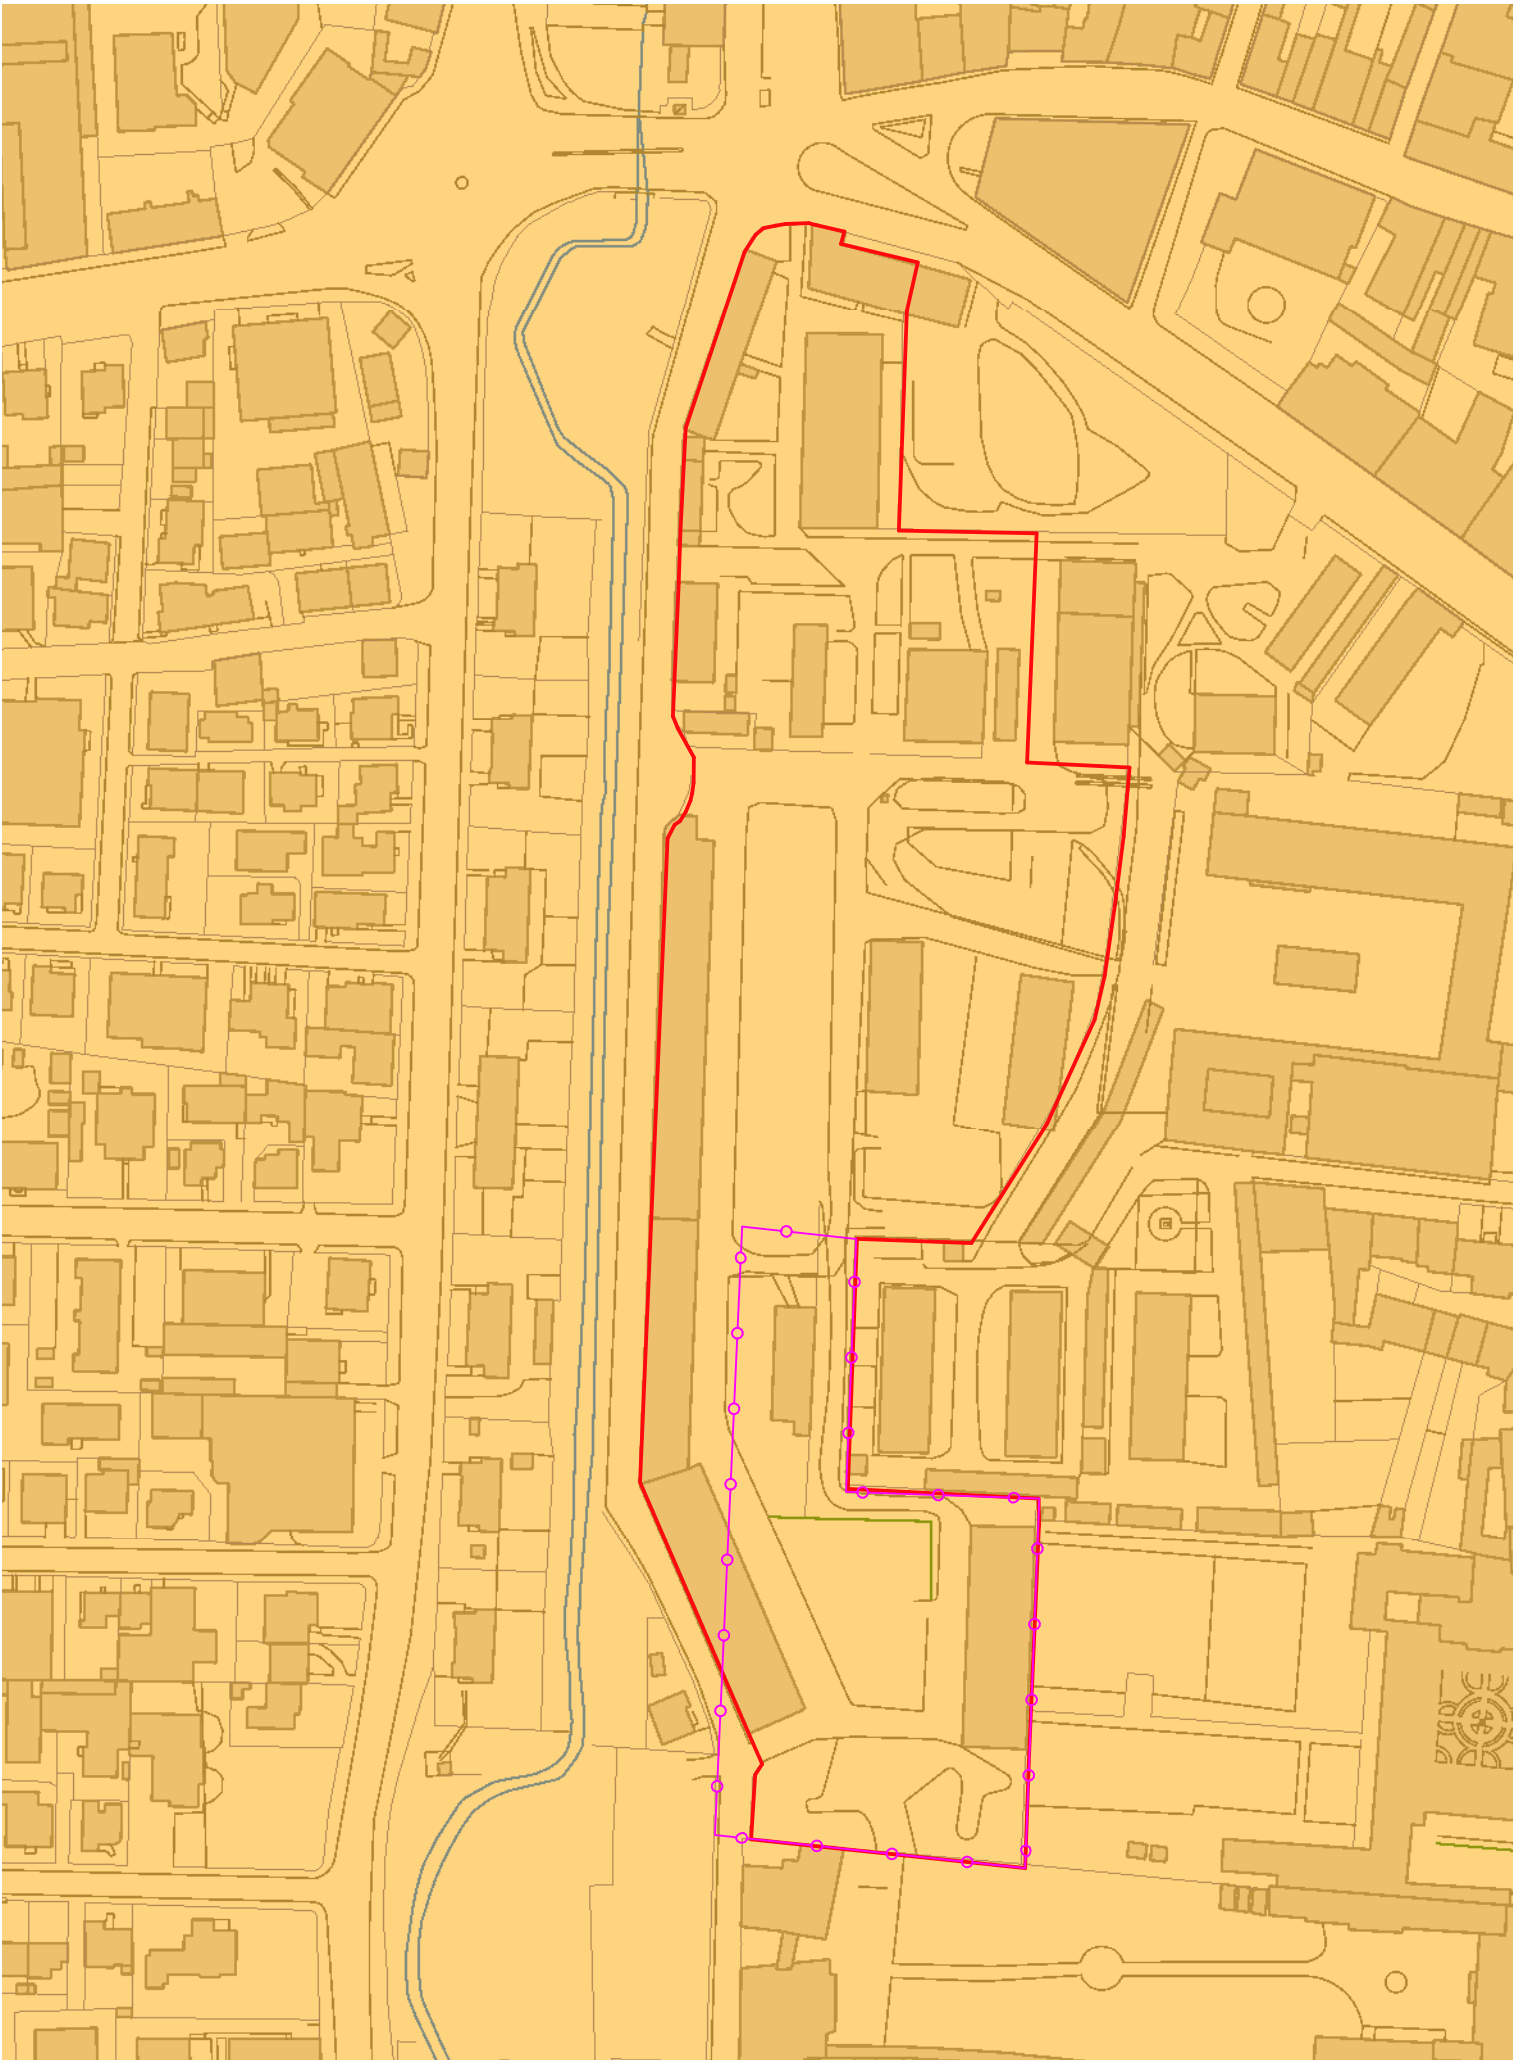

PAT - ambiti di urbanizzazione consolidata
scala 1:2000

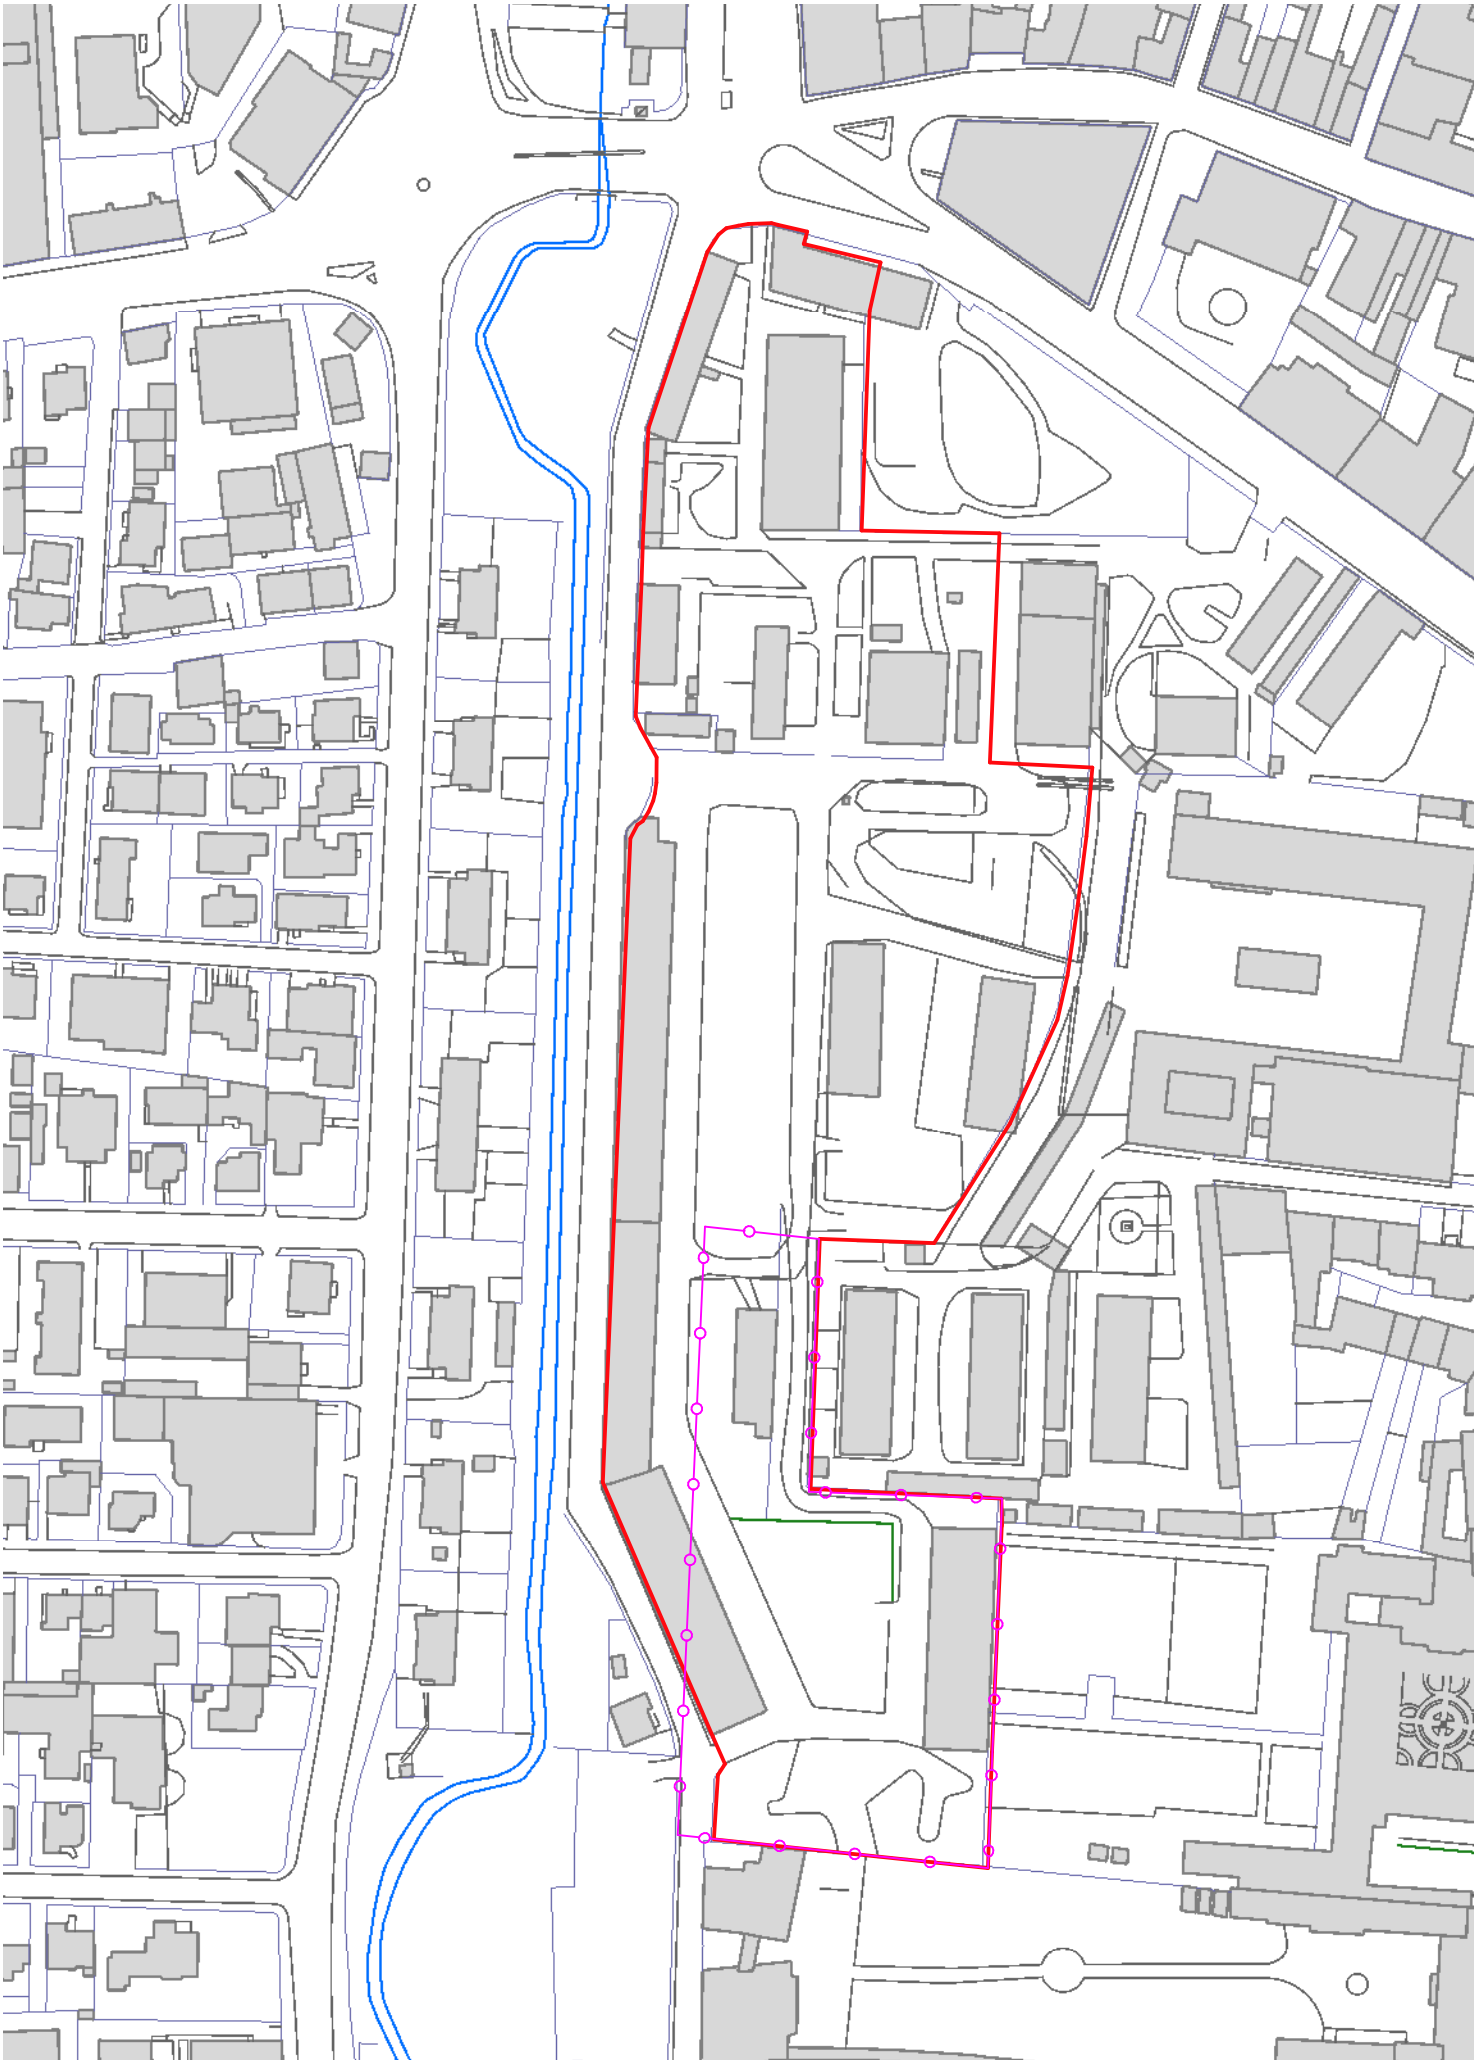

PGRA - piano gestione rischio alluvioni
scala 1:2000