

COMUNE DI PADOVA



provincia di Padova

Nuovo parcheggio nell'area di riorganizzazione della sosta dell'ex Prandina

Via Orsini - foglio 88 particelle 496, 497, 498

PROGETTO ESECUTIVO

A.T.12


PROGETTO  
schema della viabilità

1:1000


committenza:		APS HOLDING S.P.A. Via Salboro 22/b 35124 – Padova DIREZIONE MOBILITA' E SOSTA - 3 RUP: arch. Gaetano Panetta			
progetto:		SA SVILUPPO ARCHITETTURA ed ingegneria srl via Frà Paolo Sarpi 37 int.2 35133 Padova (PD)			
note:					
14 aprile 2026		PP_APS_PK_E_A.T.12 pro_schema viabilità_rev00	rev. 00	R.F.	L.B.
data:	nome file:	descrizione:	redatto:	approvato:	
© SA SVILUPPO ARCHITETTURA ed ingegneria srl - Tutti i diritti riservati			PP_APS_PK_E_v04.pln		

LEGENDA


- ambito intervento parcheggio
- viabilità carrabile di accesso al parcheggio
- schema viabilità carrabile interna al parcheggio
- schema viabilità carrabile di servizio e di emergenza
- schema viabilità pedonale interna al parcheggio

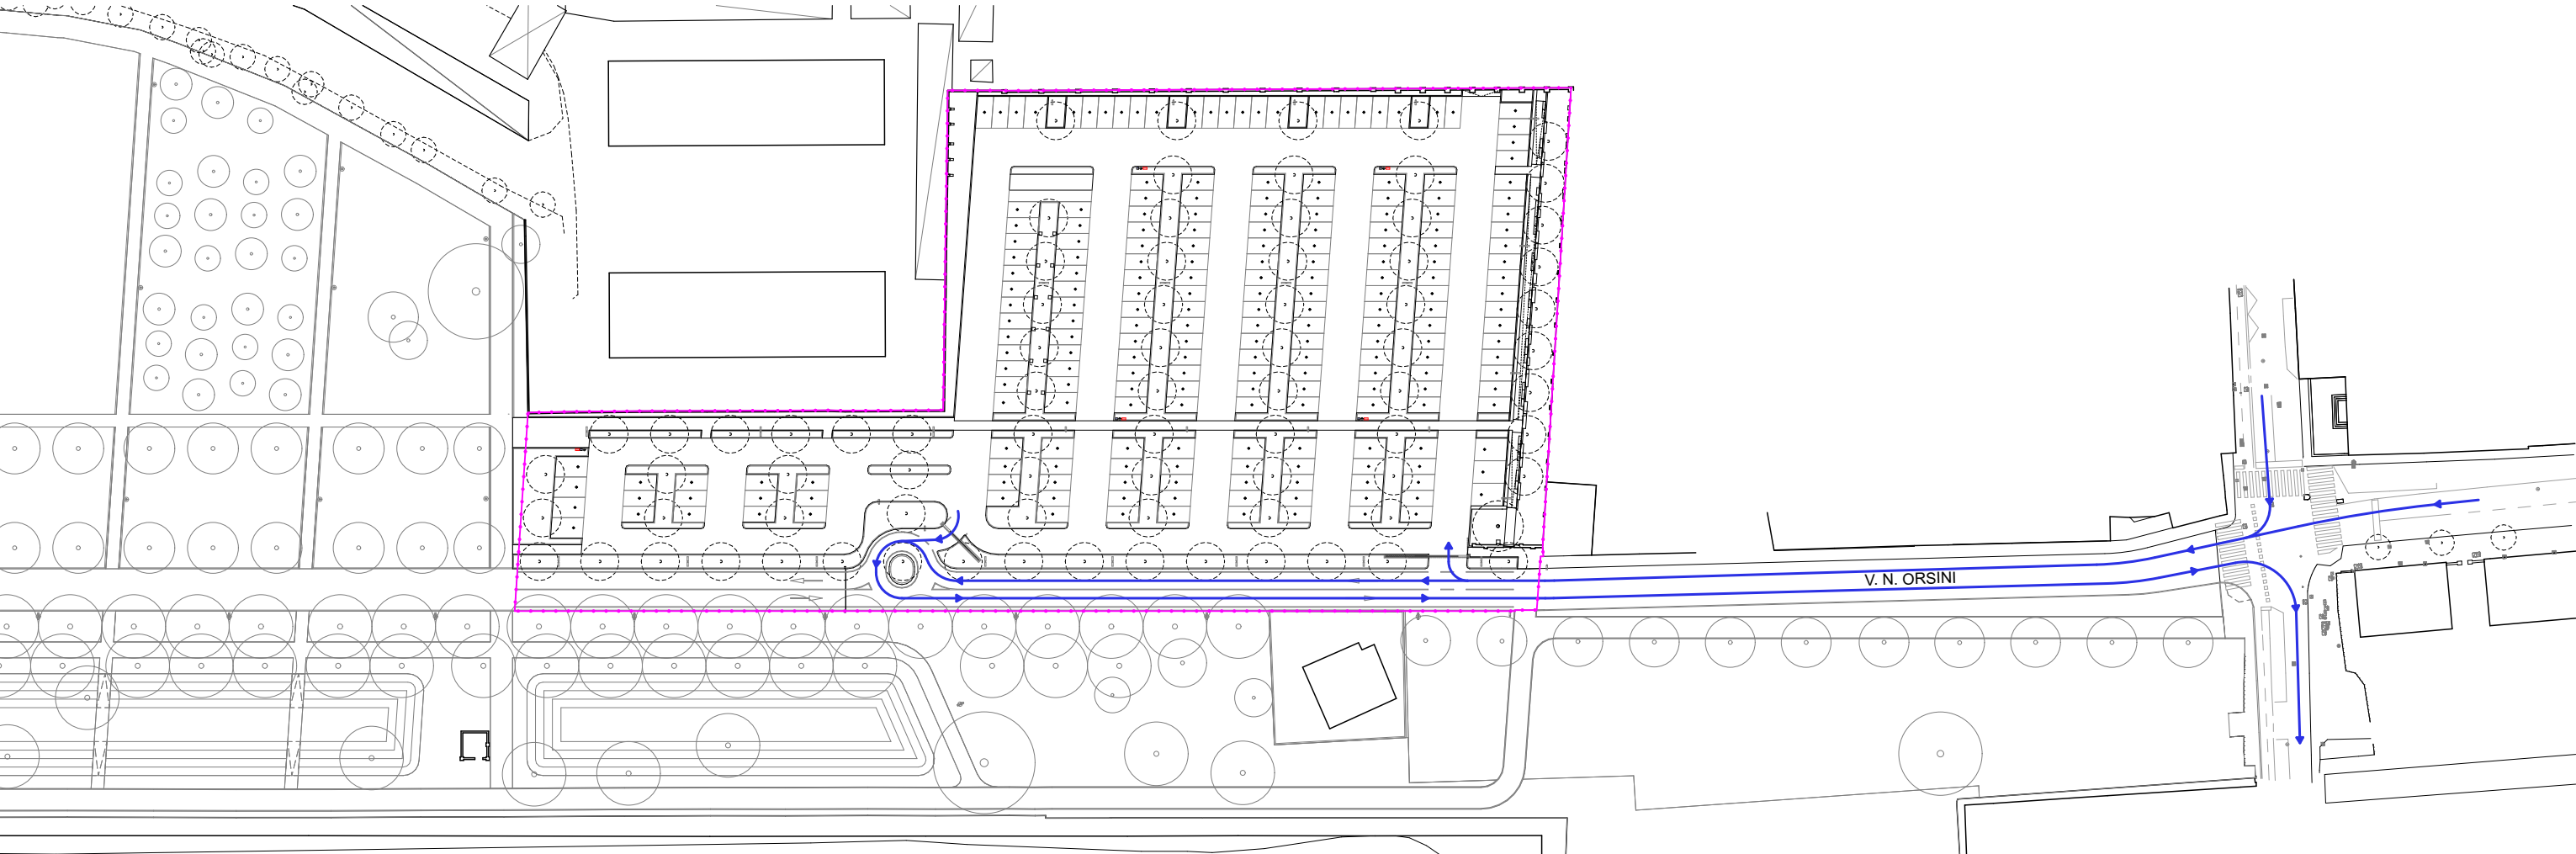


schema viabilità carrabile di accesso al parcheggio

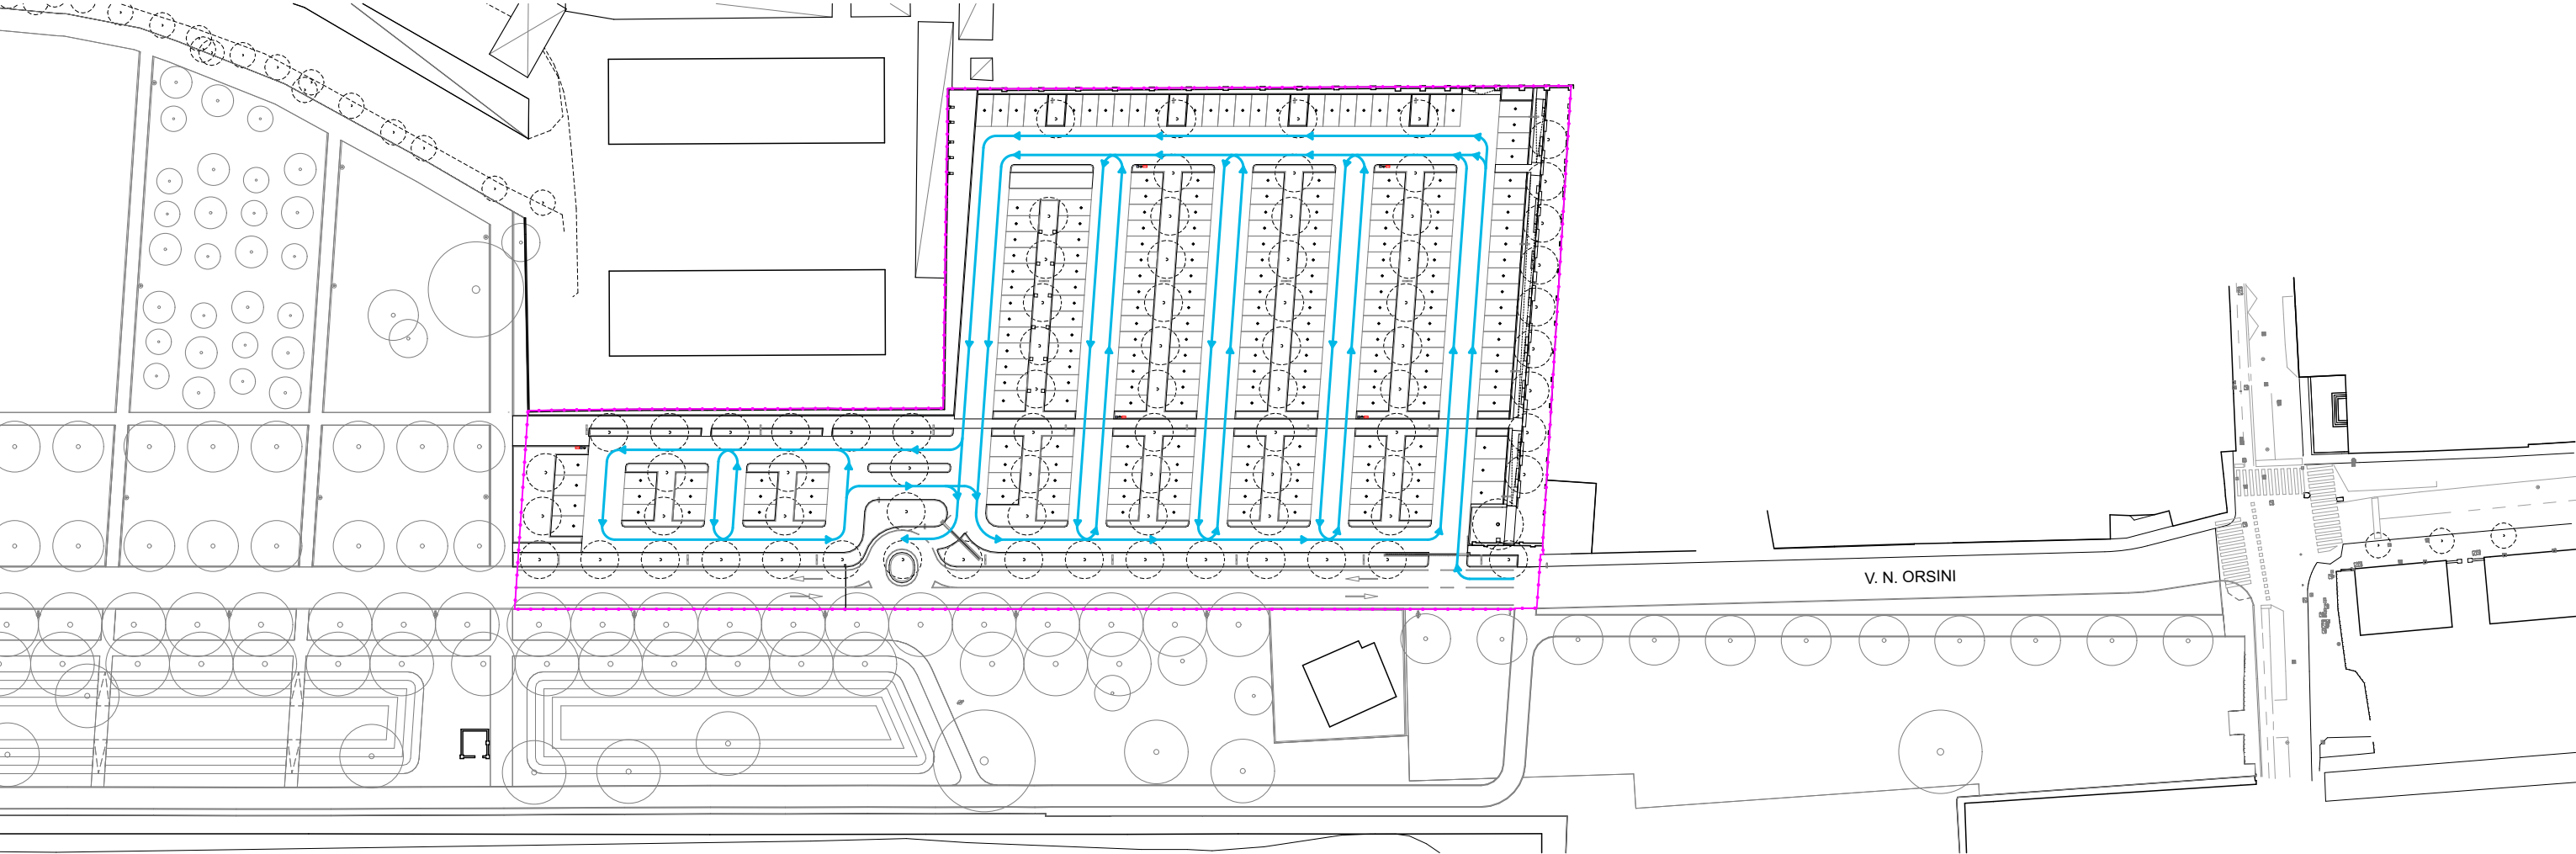

schema viabilità carrabile interna al parcheggio

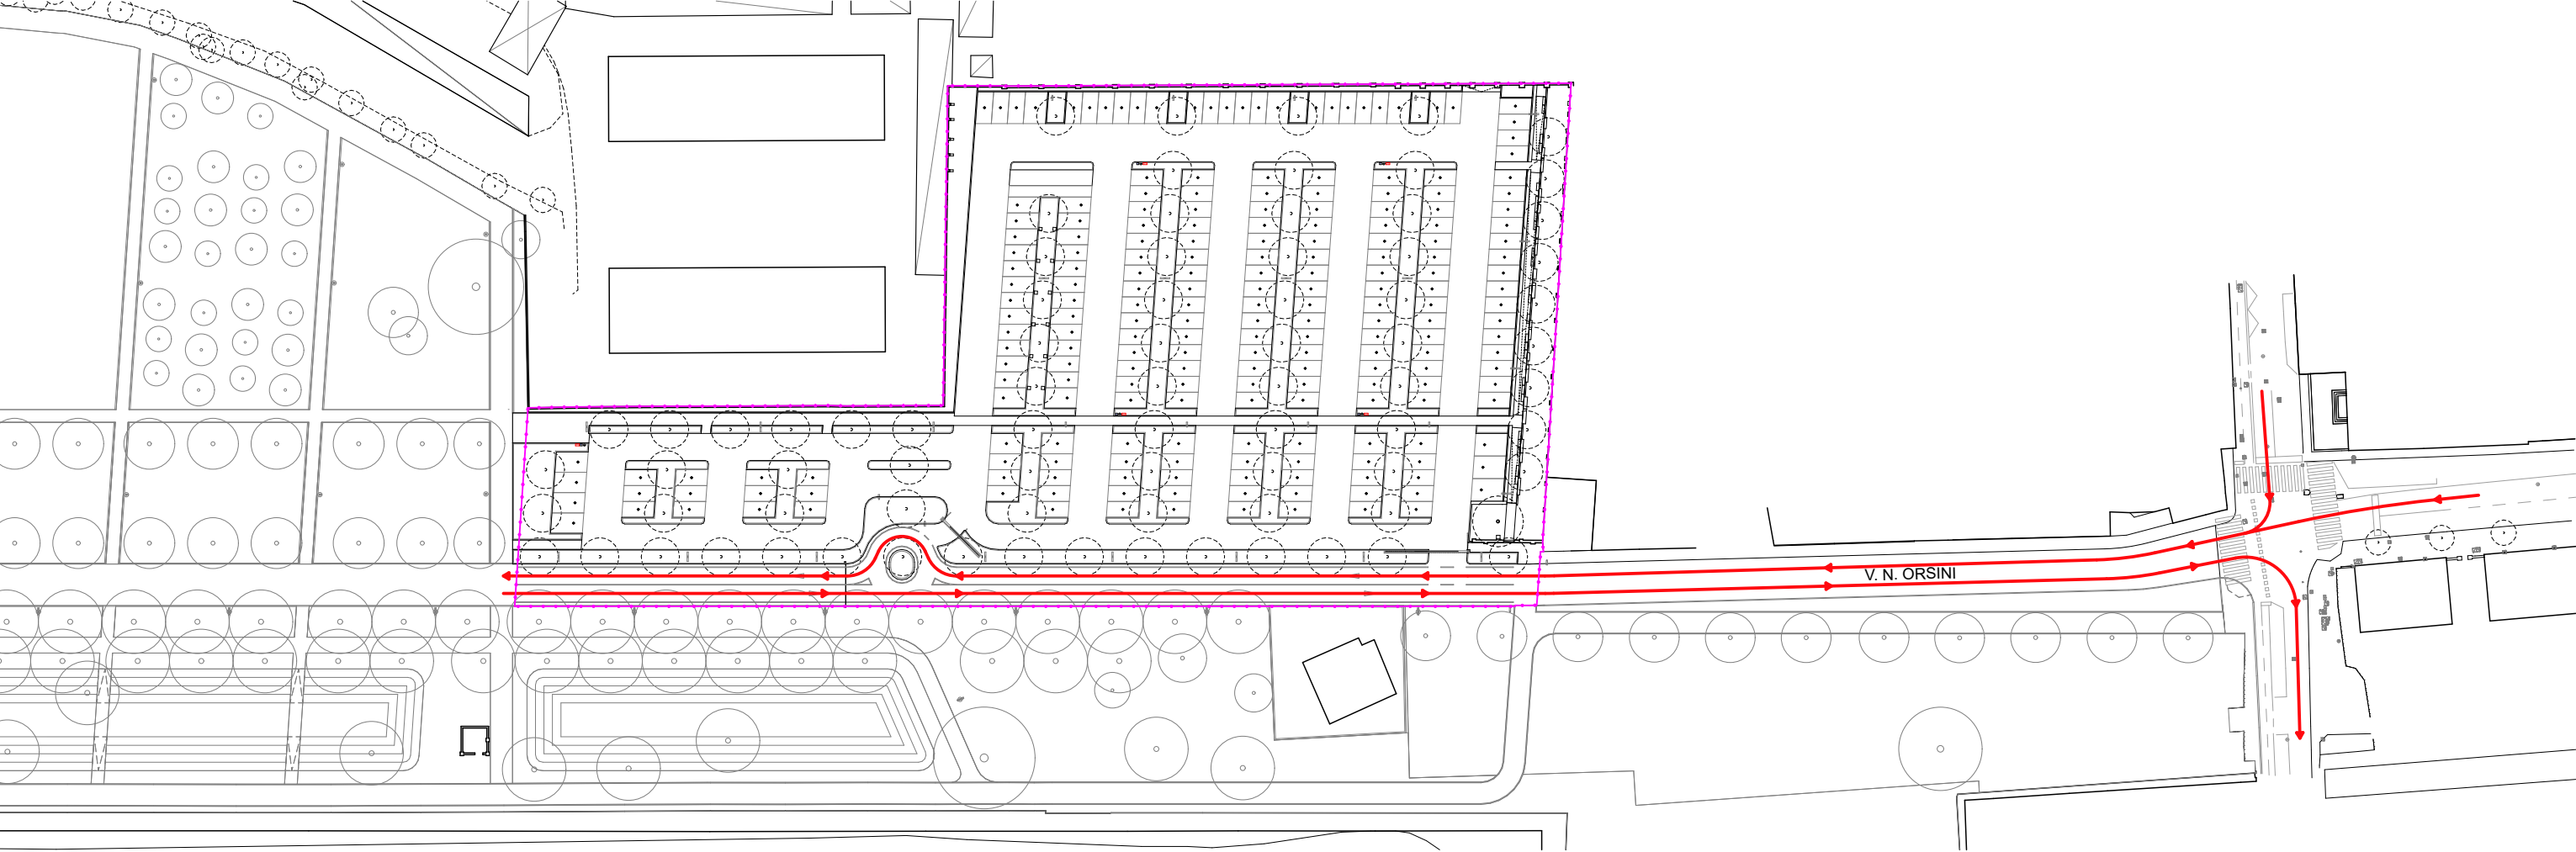

schema viabilità carrabile di servizio e di emergenza

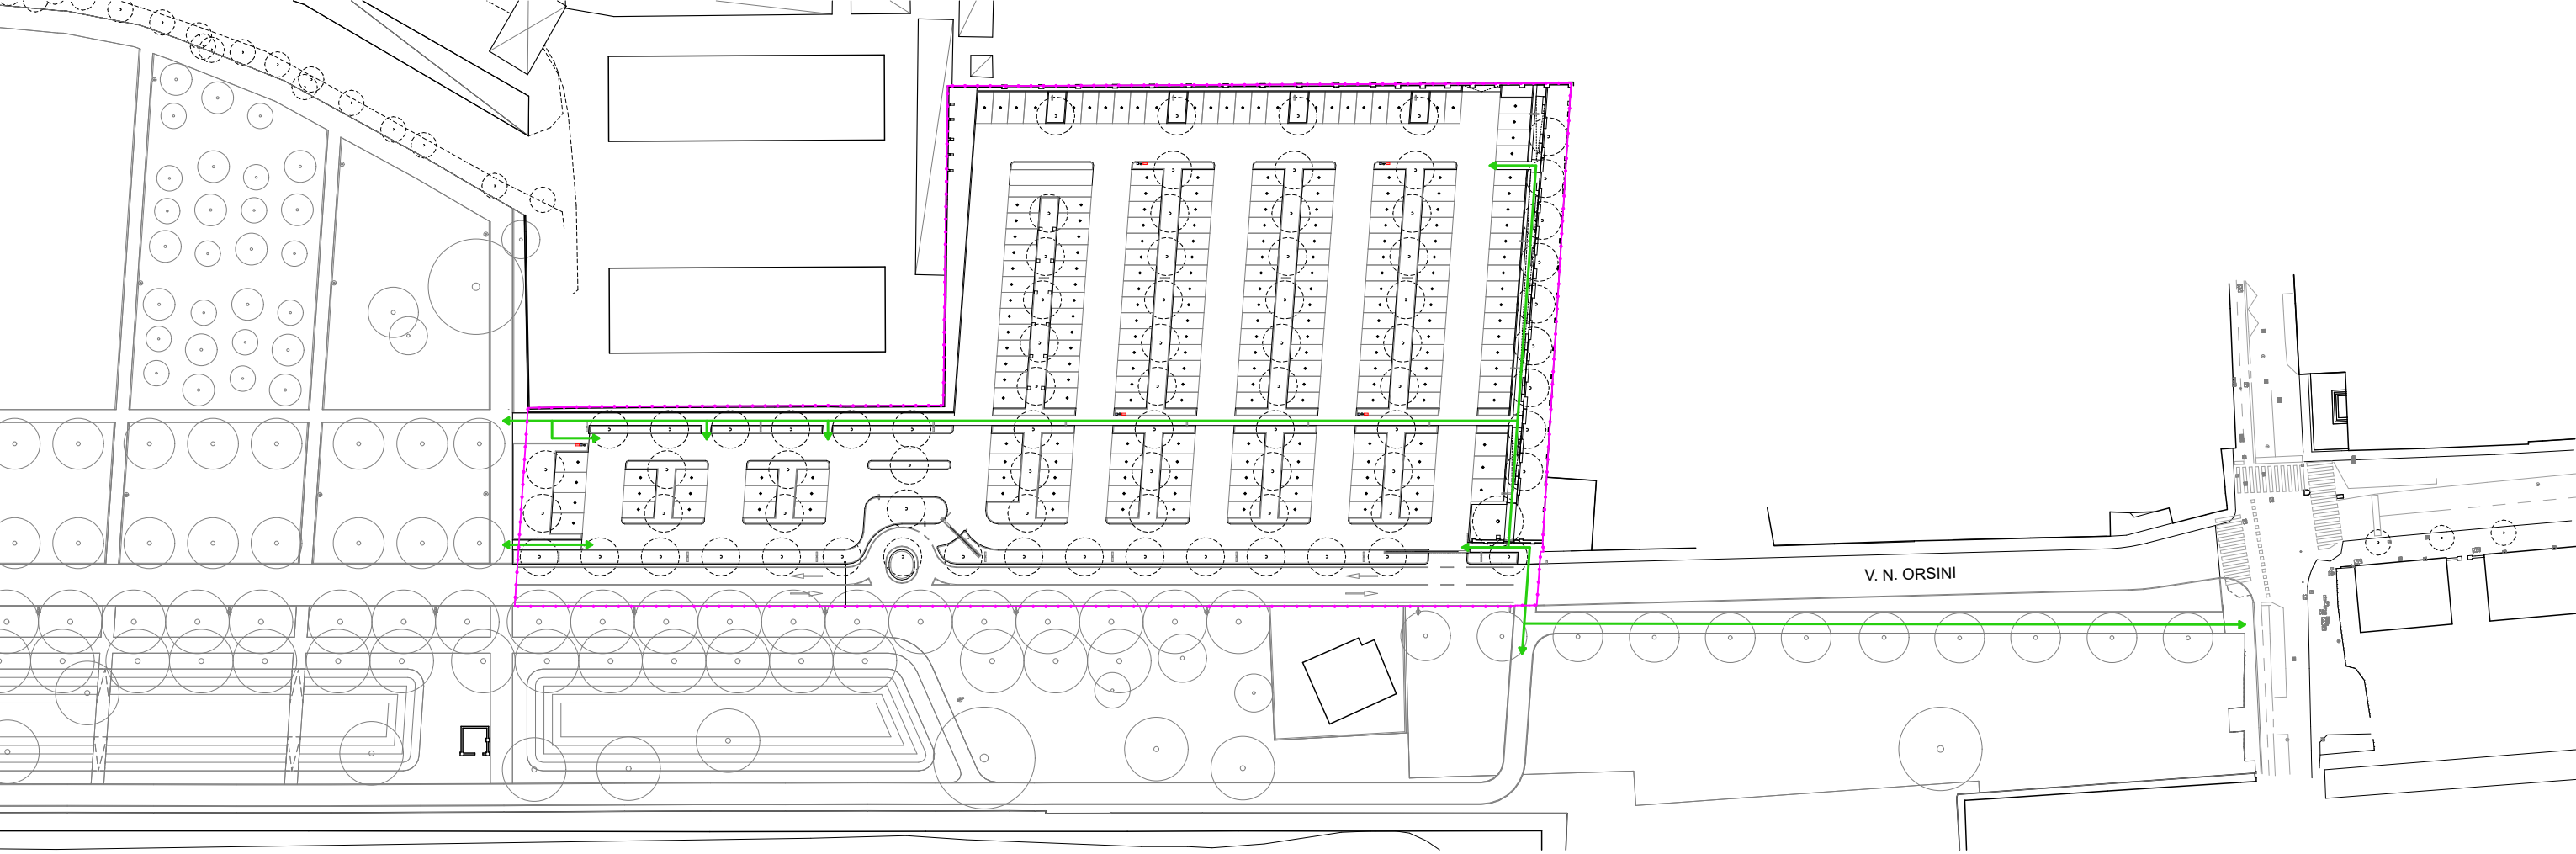

schema viabilità pedonale interna al parcheggio