COMUNE DI PADOVA

provincia di Padova

Nuovo parcheggio nell'area di riorganizzazione della sosta dell'ex Prandina

Via Orsini - foglio 88 particelle 496, 497, 498

PROGETTO ESECUTIVO

A.T.15

PROGETTO
dimostrazione superamento barriere architettoniche

1:200

committenza: **APS HOLDING S.P.A.**
Via Salboro 22/b 35124 – Padova
DIREZIONE MOBILITA' E SOSTA - 3
RUP: arch. Gaetano Panetta

progetto: **SA SVILUPPO ARCHITETTURA ed ingegneria srl**
via Frà Paolo Sarpi 37 int.2 35133 Padova (PD)

note:

data:	nome file:	descrizione:	redatto:	approvato:
14 aprile 2026	PP_APS_PK_E_A.T.15 pro_barriere architettoniche_rev00	rev. 00	R.F.	L.B.

© SA SVILUPPO ARCHITETTURA ed ingegneria srl - Tutti i diritti riservati

PP_APS_PK_E_v04.pln

LEGENDA
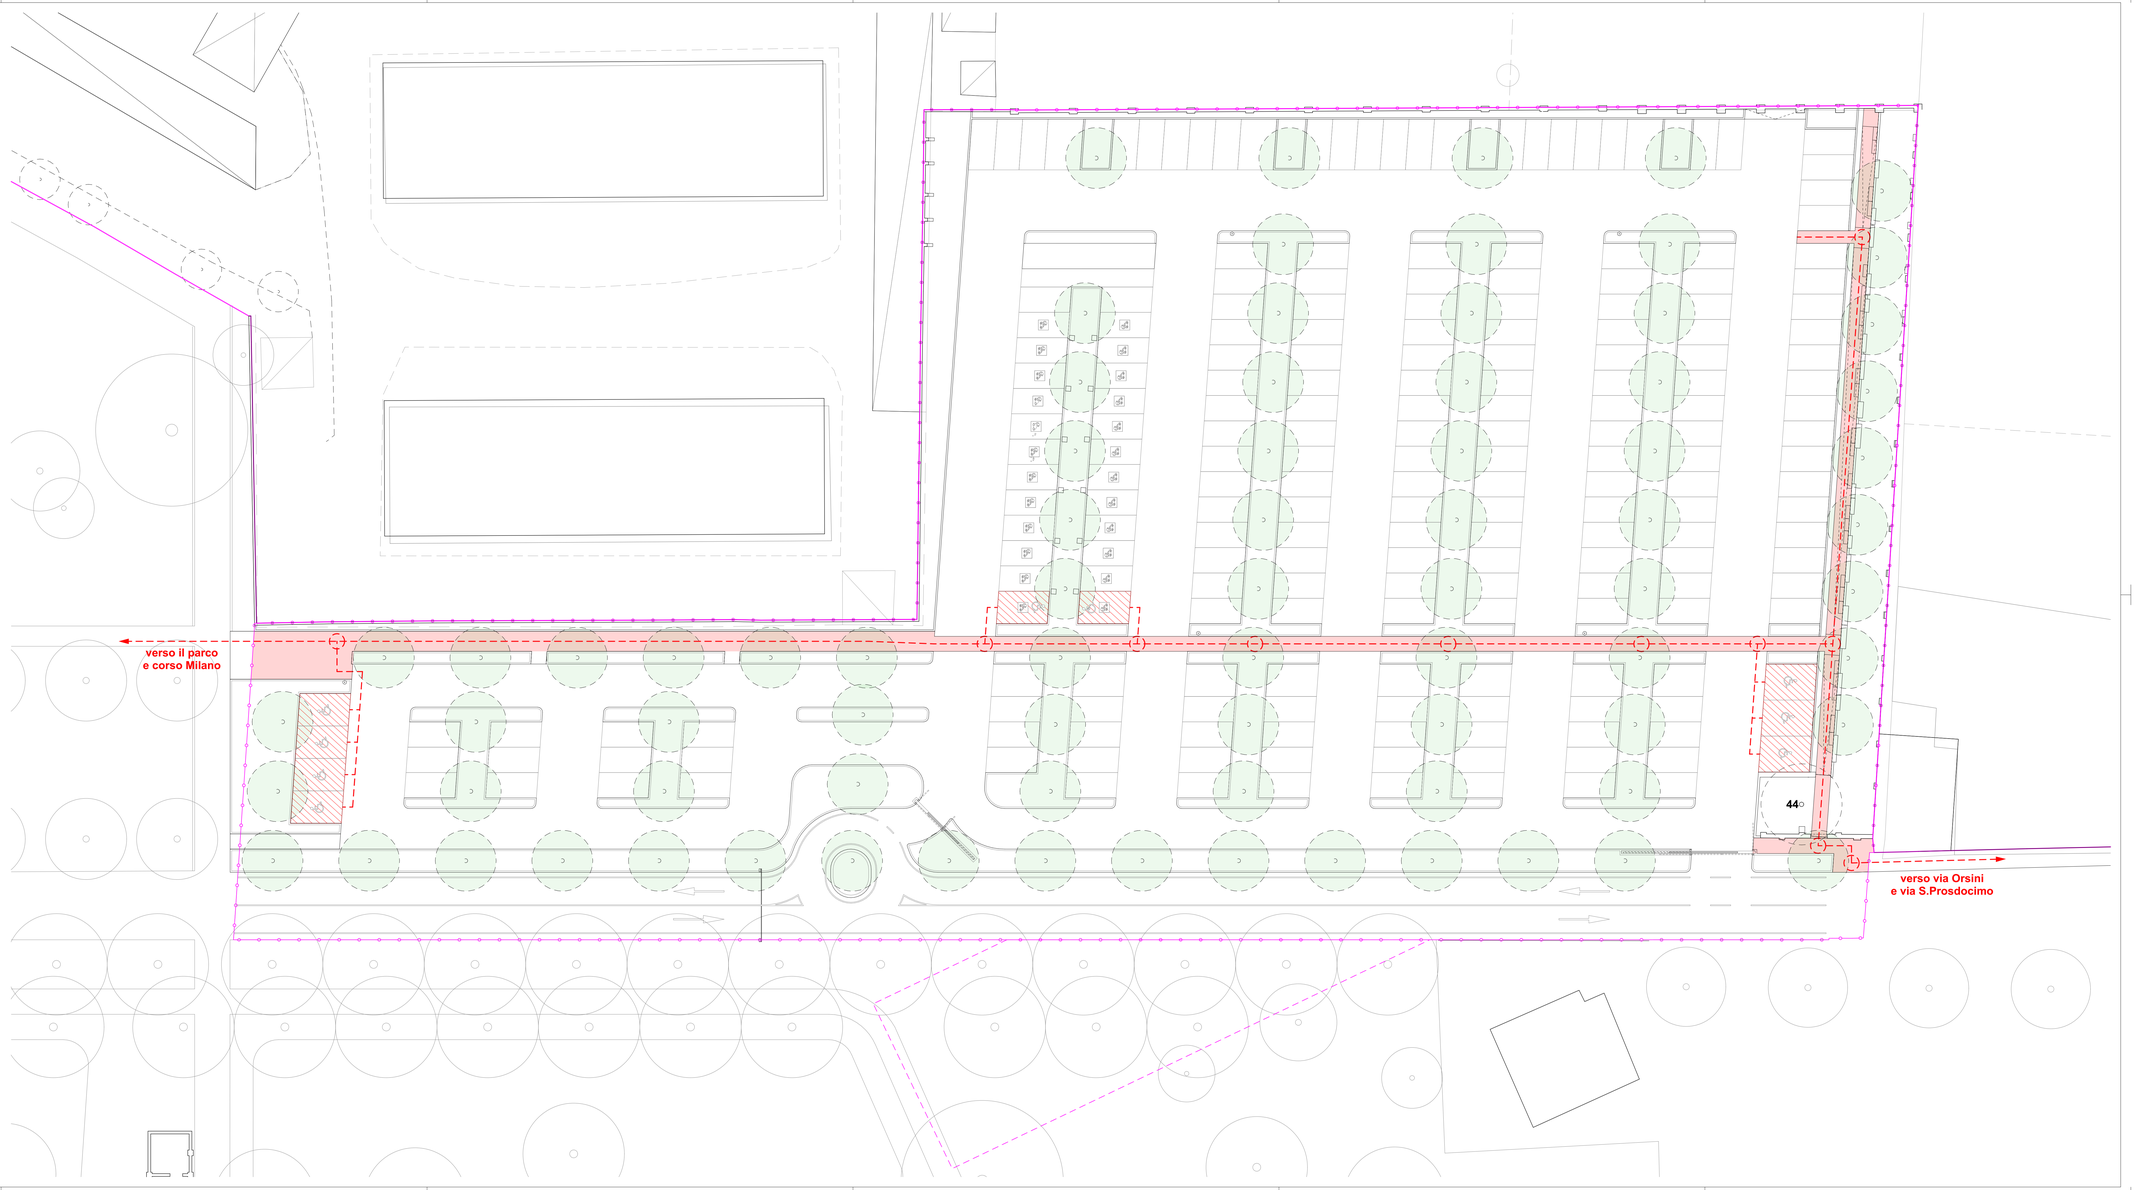
- ambito intervento parcheggio
- aree pedonali (pavimentazione in cemento drenante)
- posti auto riservati ai disabili (pavimentazione in betonelle di cemento)
- percorso accessibile (larghezza minima cm 150)
- rotazione 360°/ cm 150 (consentito lungo tutti i percorsi)