



committenza:		APS HOLDING S.P.A. Via Salboro 22/b 35124 – Padova DIREZIONE MOBILITA' E SOSTA - 3 RUP: arch. Gaetano Panetta			
progetto:		SA SVILUPPO ARCHITETTURA ed ingegneria srl via Frà Paolo Sarpi 37 int.2 35133 Padova (PD)			
note:					
29 aprile 2026		PP_APS_PK_E_A.T.21_pro_dettagli_B_rev01	rev. 01	R.F.	L.B.
14 aprile 2026		PP_APS_PK_E_A.T.21_pro_dettagli_B_rev00	rev. 00	R.F.	L.B.
data:	nome file:	descrizione:	redatto:	approvato:	
© SA SVILUPPO ARCHITETTURA ed ingegneria srl - Tutti i diritti riservati			PP_APS_PK_E_v05.pln		



NOTE

aree a verde


le sistemazioni a verde non sono oggetto dell'appalto di realizzazione del parcheggio

ESTRATTO PLANIMETRICO DI DETTAGLIO B


scala 1:25

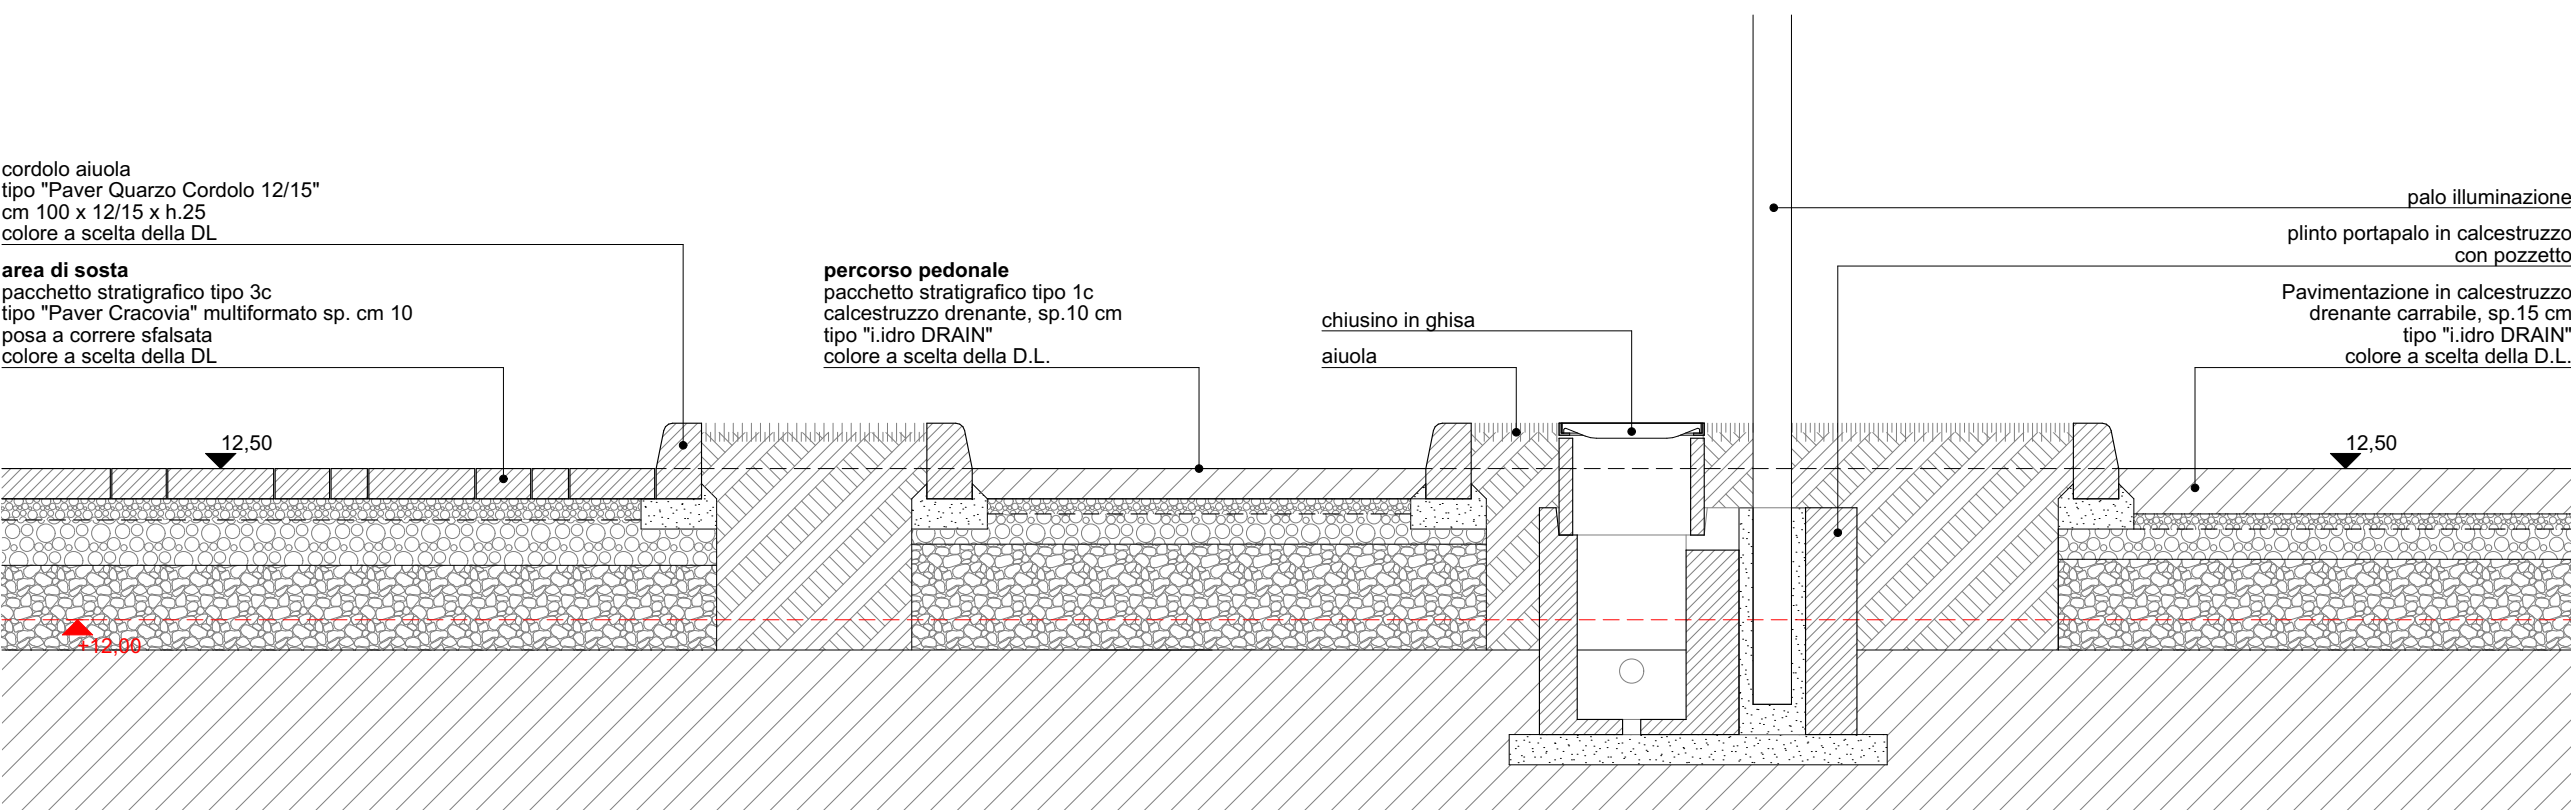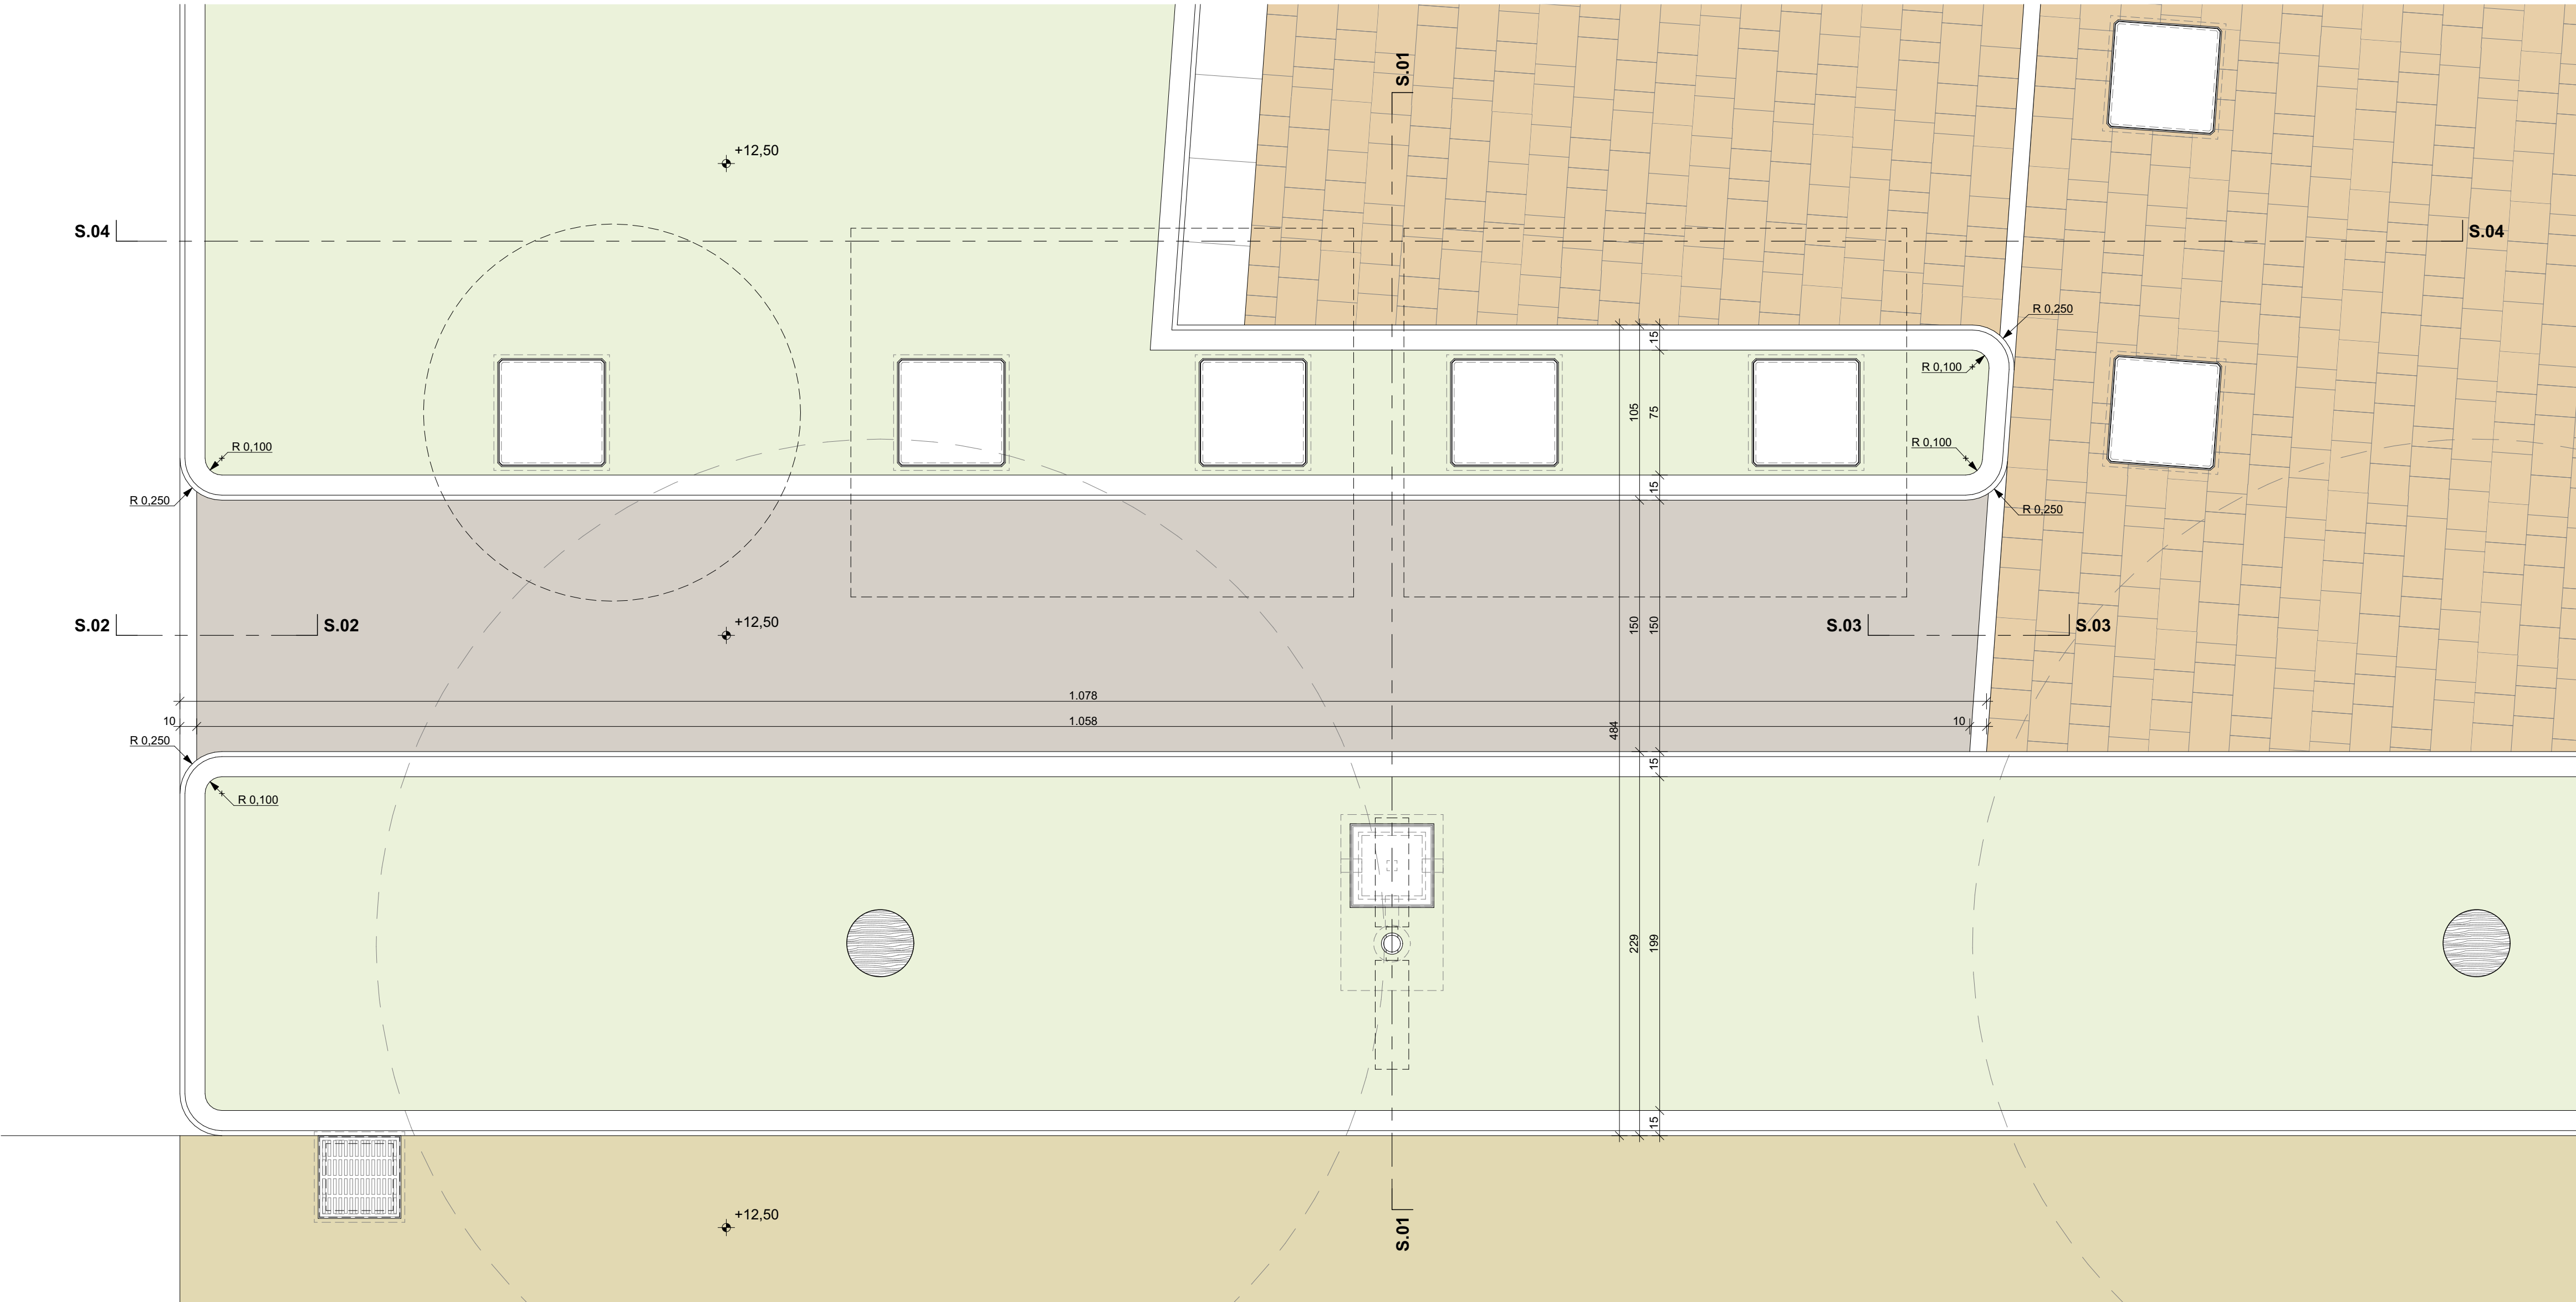


SEZIONE S.01
scala 1:25

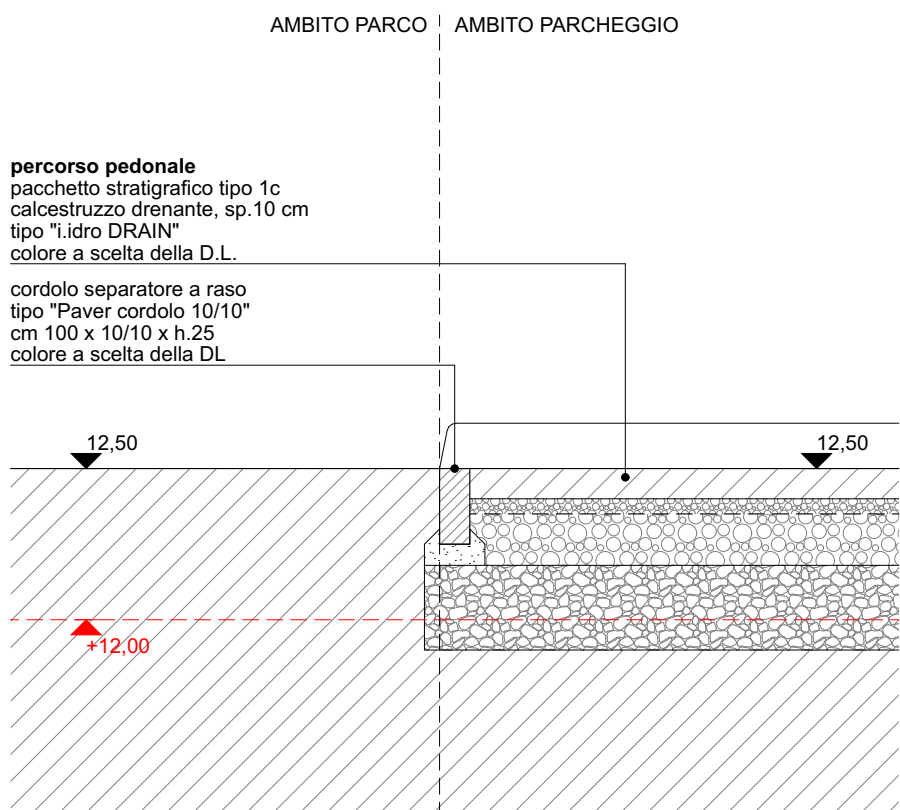

SEZIONE S.02
scala 1:25

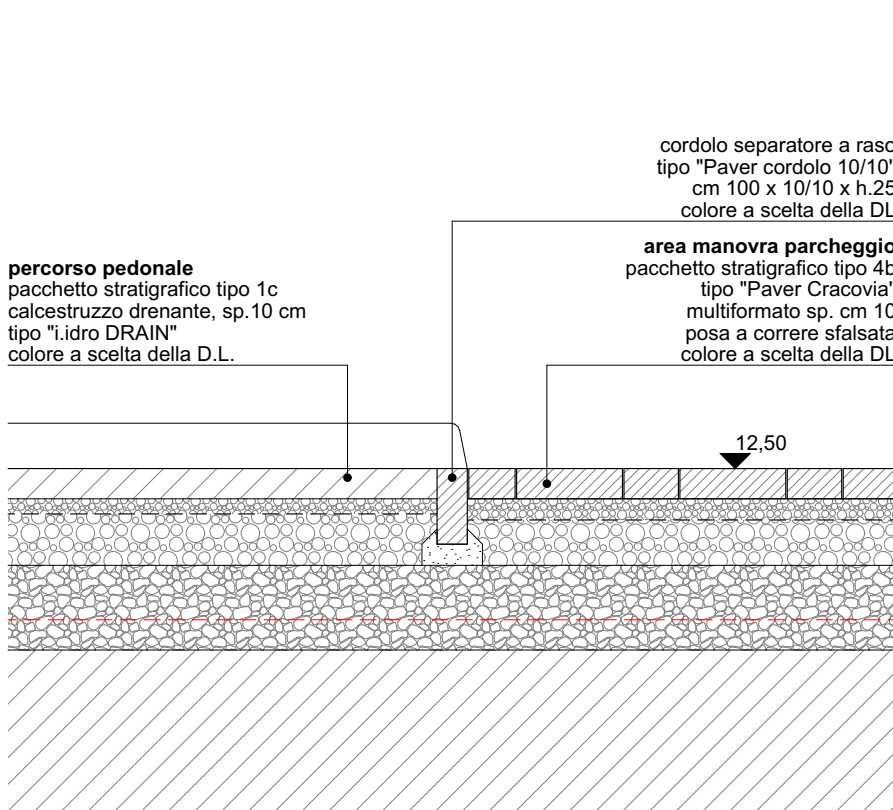

SEZIONE S.03
scala 1:25

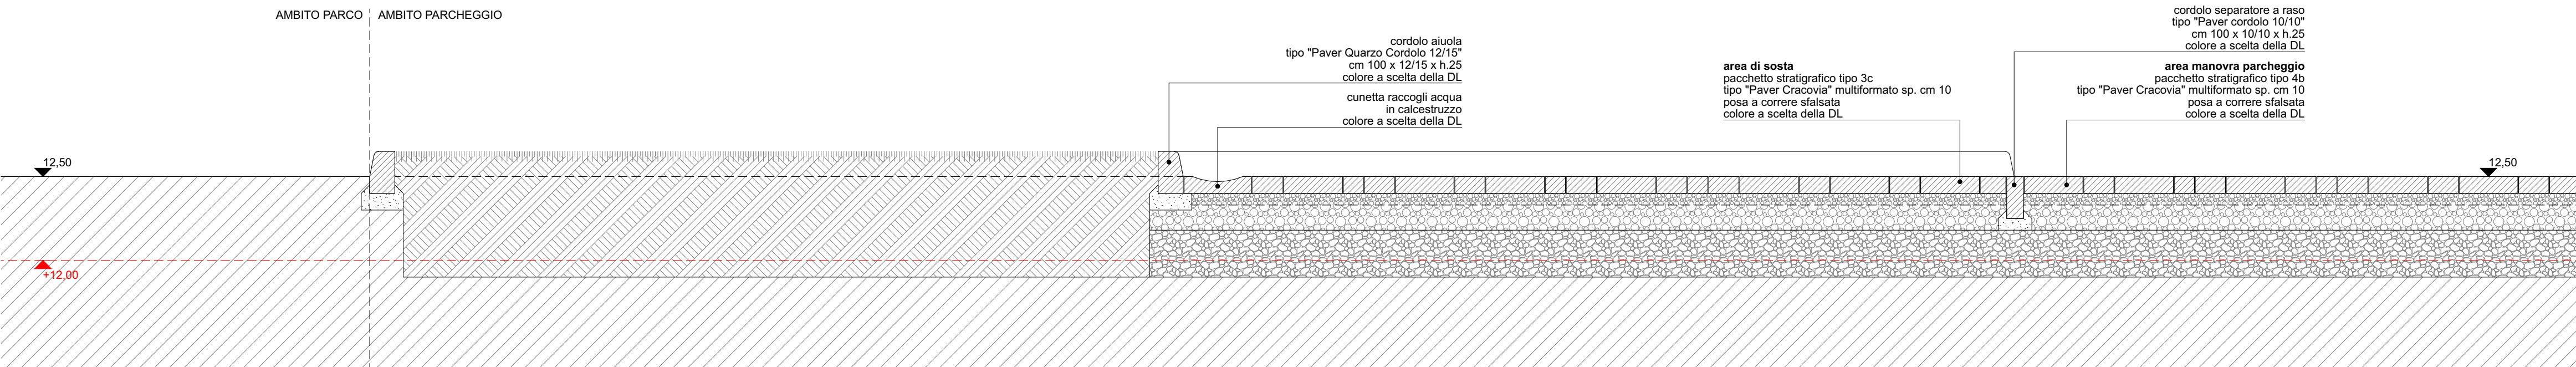

SEZIONE S.04
scala 1:25