

COMUNE DI PADOVA



provincia di Padova

Nuovo parcheggio nell'area di riorganizzazione della sosta dell'ex Prandina

Via Orsini - foglio 88 particelle 496, 497, 498

PROGETTO ESECUTIVO

A.T.22

PROGETTO
dettagli costruttivi
estratti planimetrici di dettaglio C, D, E
sezioni di dettaglio

1:25


committenza:		APS HOLDING S.P.A. Via Salboro 22/b 35124 – Padova DIREZIONE MOBILITA' E SOSTA - 3 RUP: arch. Gaetano Panetta		
progetto:		SA SVILUPPO ARCHITETTURA ed ingegneria srl via Frà Paolo Sarpi 37 int.2 35133 Padova (PD)		
note:				
29 aprile 2026	PP_APS_PK_E_A.T.22_pro_dettagli C-D-E_rev01	rev. 01	R.F.	L.B.
14 aprile 2026	PP_APS_PK_E_A.T.22_pro_dettagli C-D-E_rev00	rev. 00	R.F.	L.B.
data:	nome file:	descrizione:	redatto:	approvato:
© SA SVILUPPO ARCHITETTURA ed ingegneria srl - Tutti i diritti riservati				
PP_APS_PK_E_v05.pln				

NOTE

aree a verde
le sistemazioni a verde non sono oggetto dell'appalto di realizzazione del parcheggio


ESTRATTO PLANIMETRICO DI DETTAGLIO C

scala 1:25

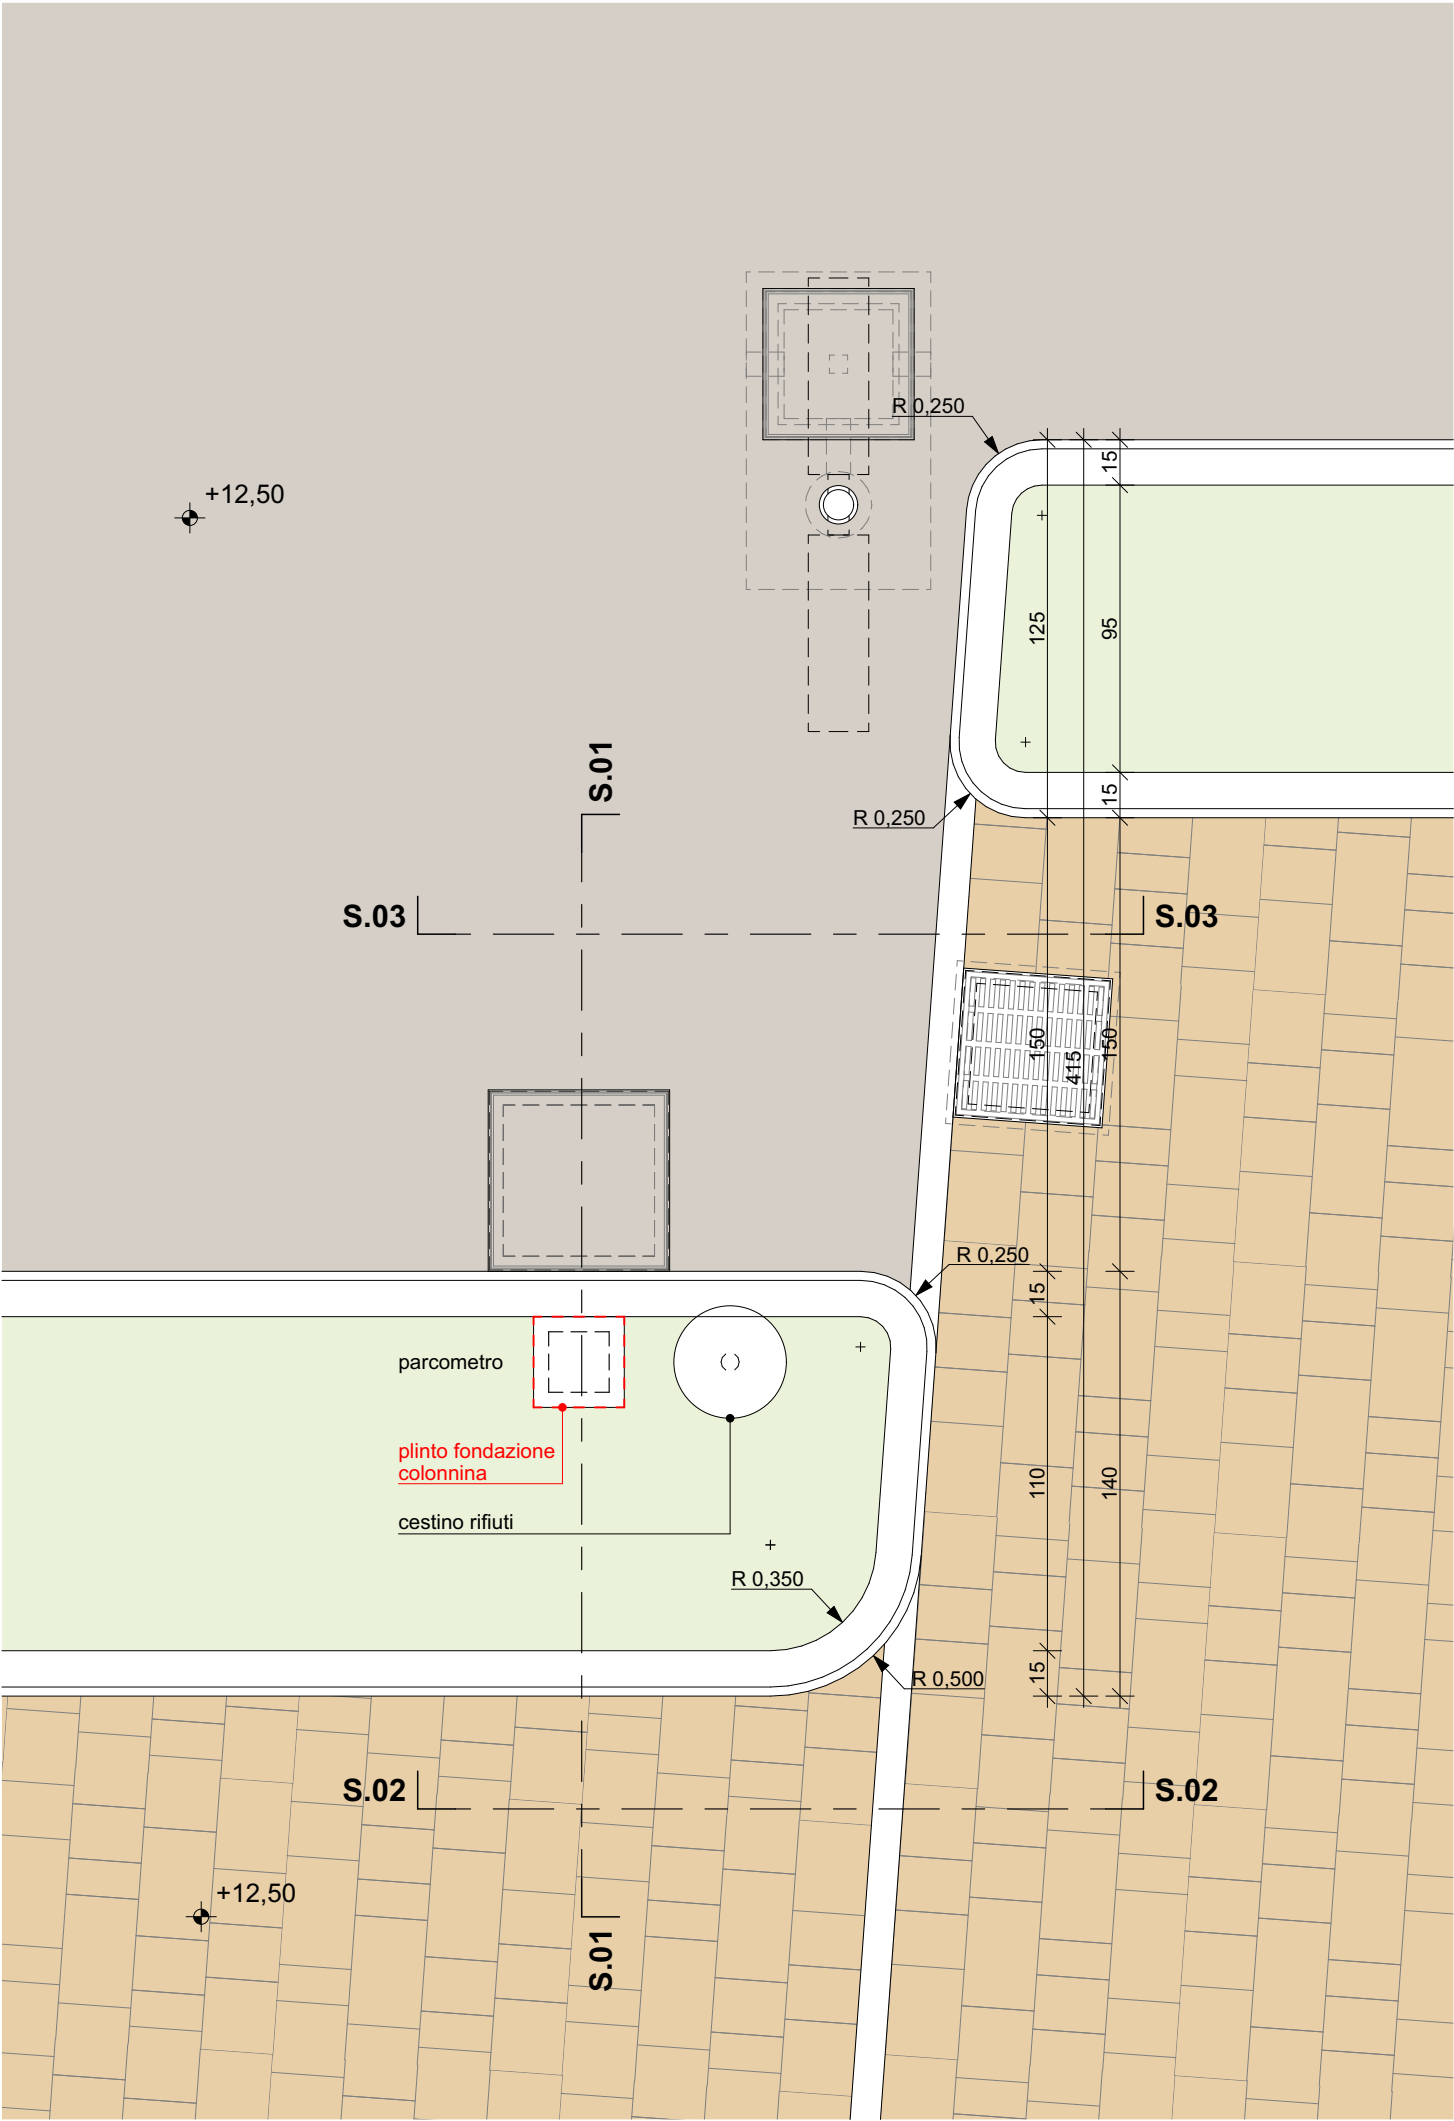



ESTRATTO PLANIMETRICO DI DETTAGLIO D

scala 1:25

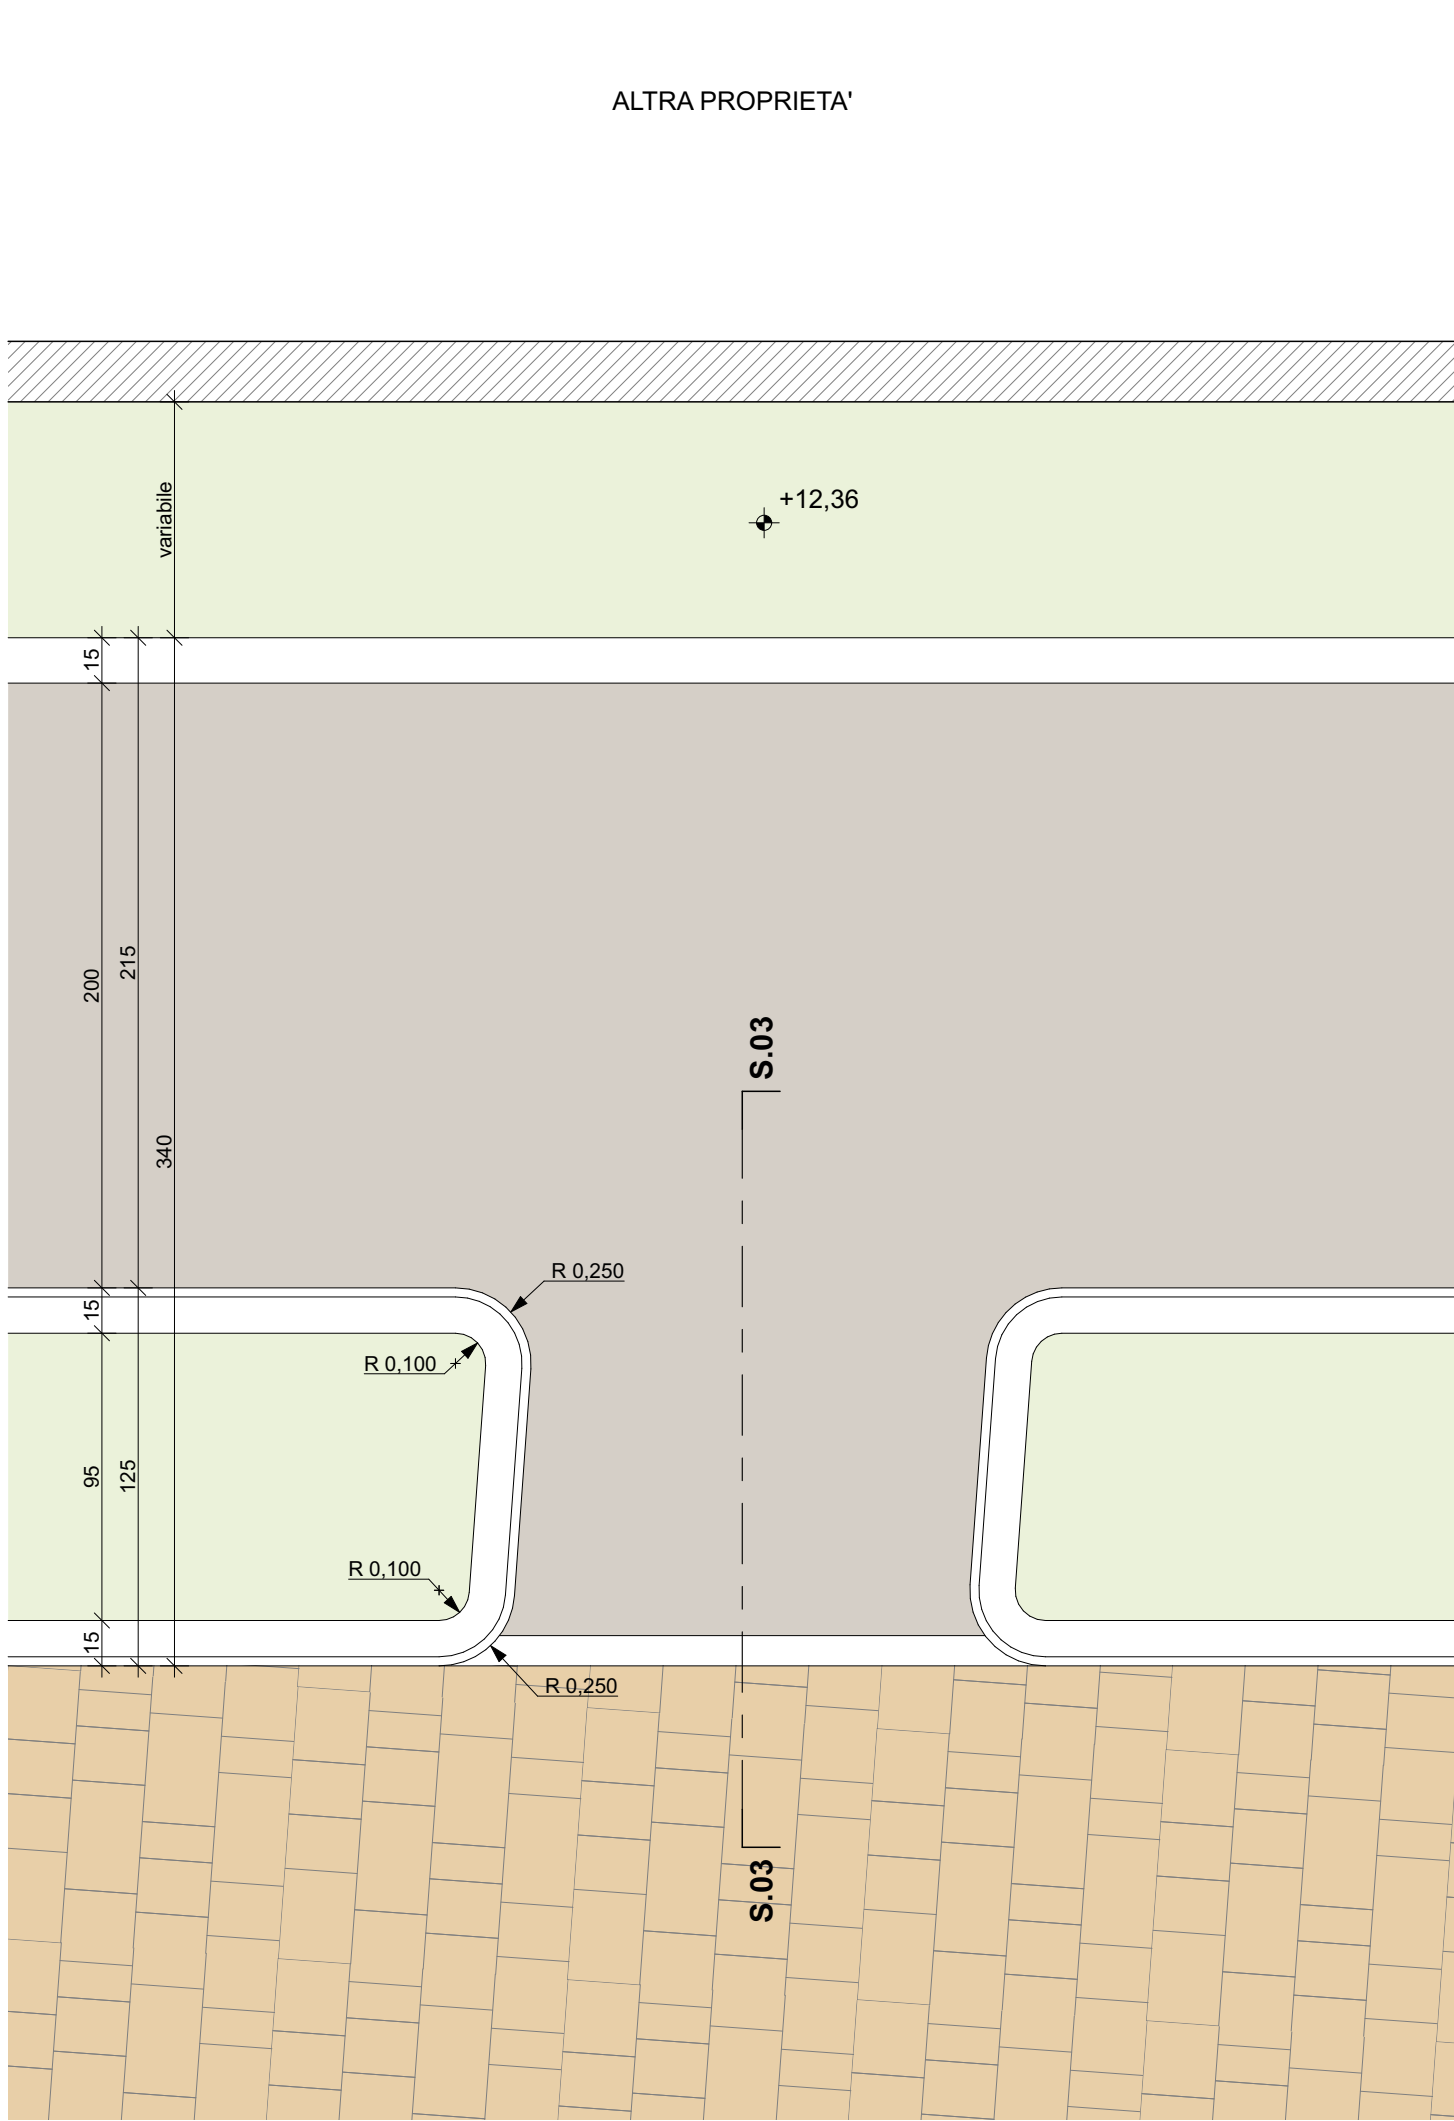


ESTRATTO PLANIMETRICO DI DETTAGLIO E


scala 1:25

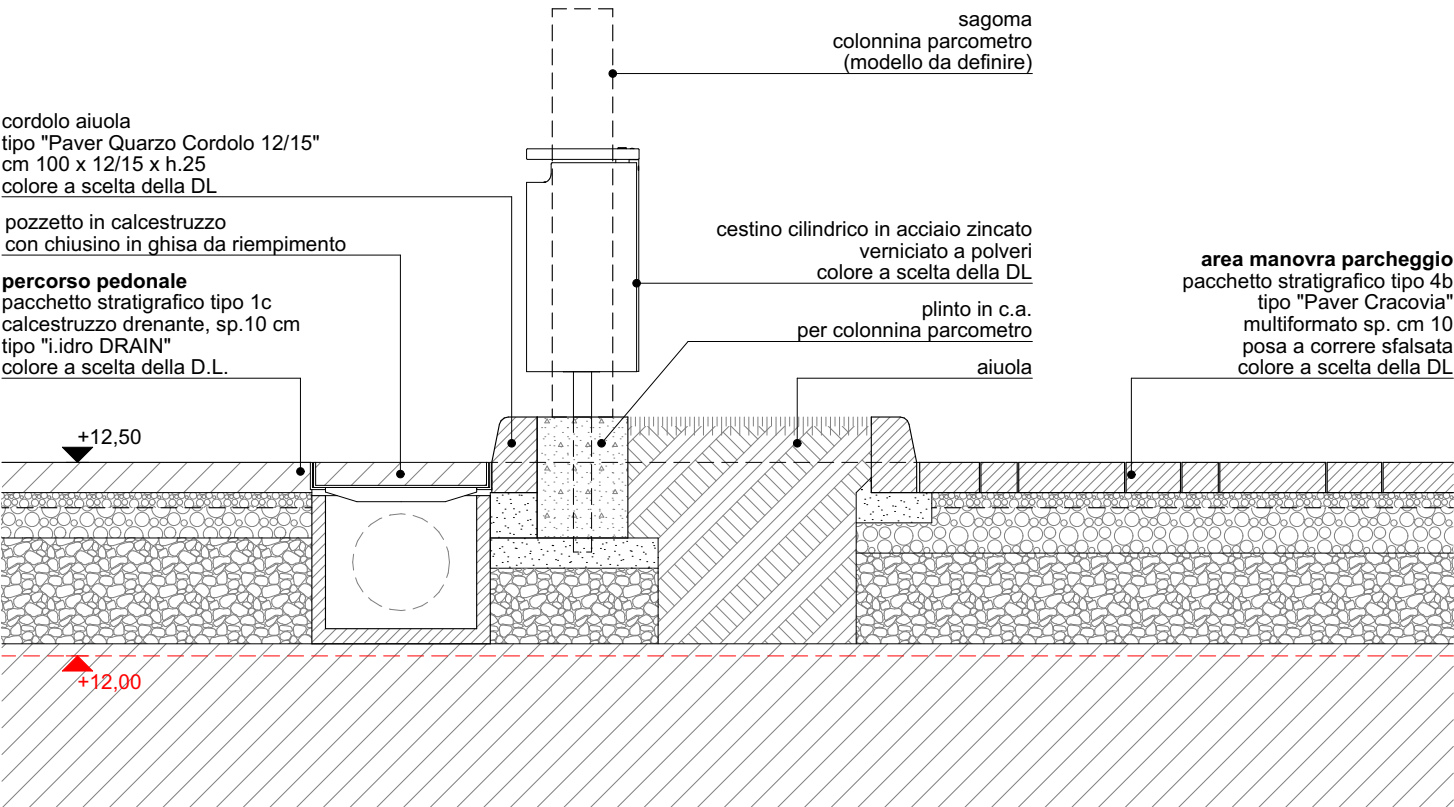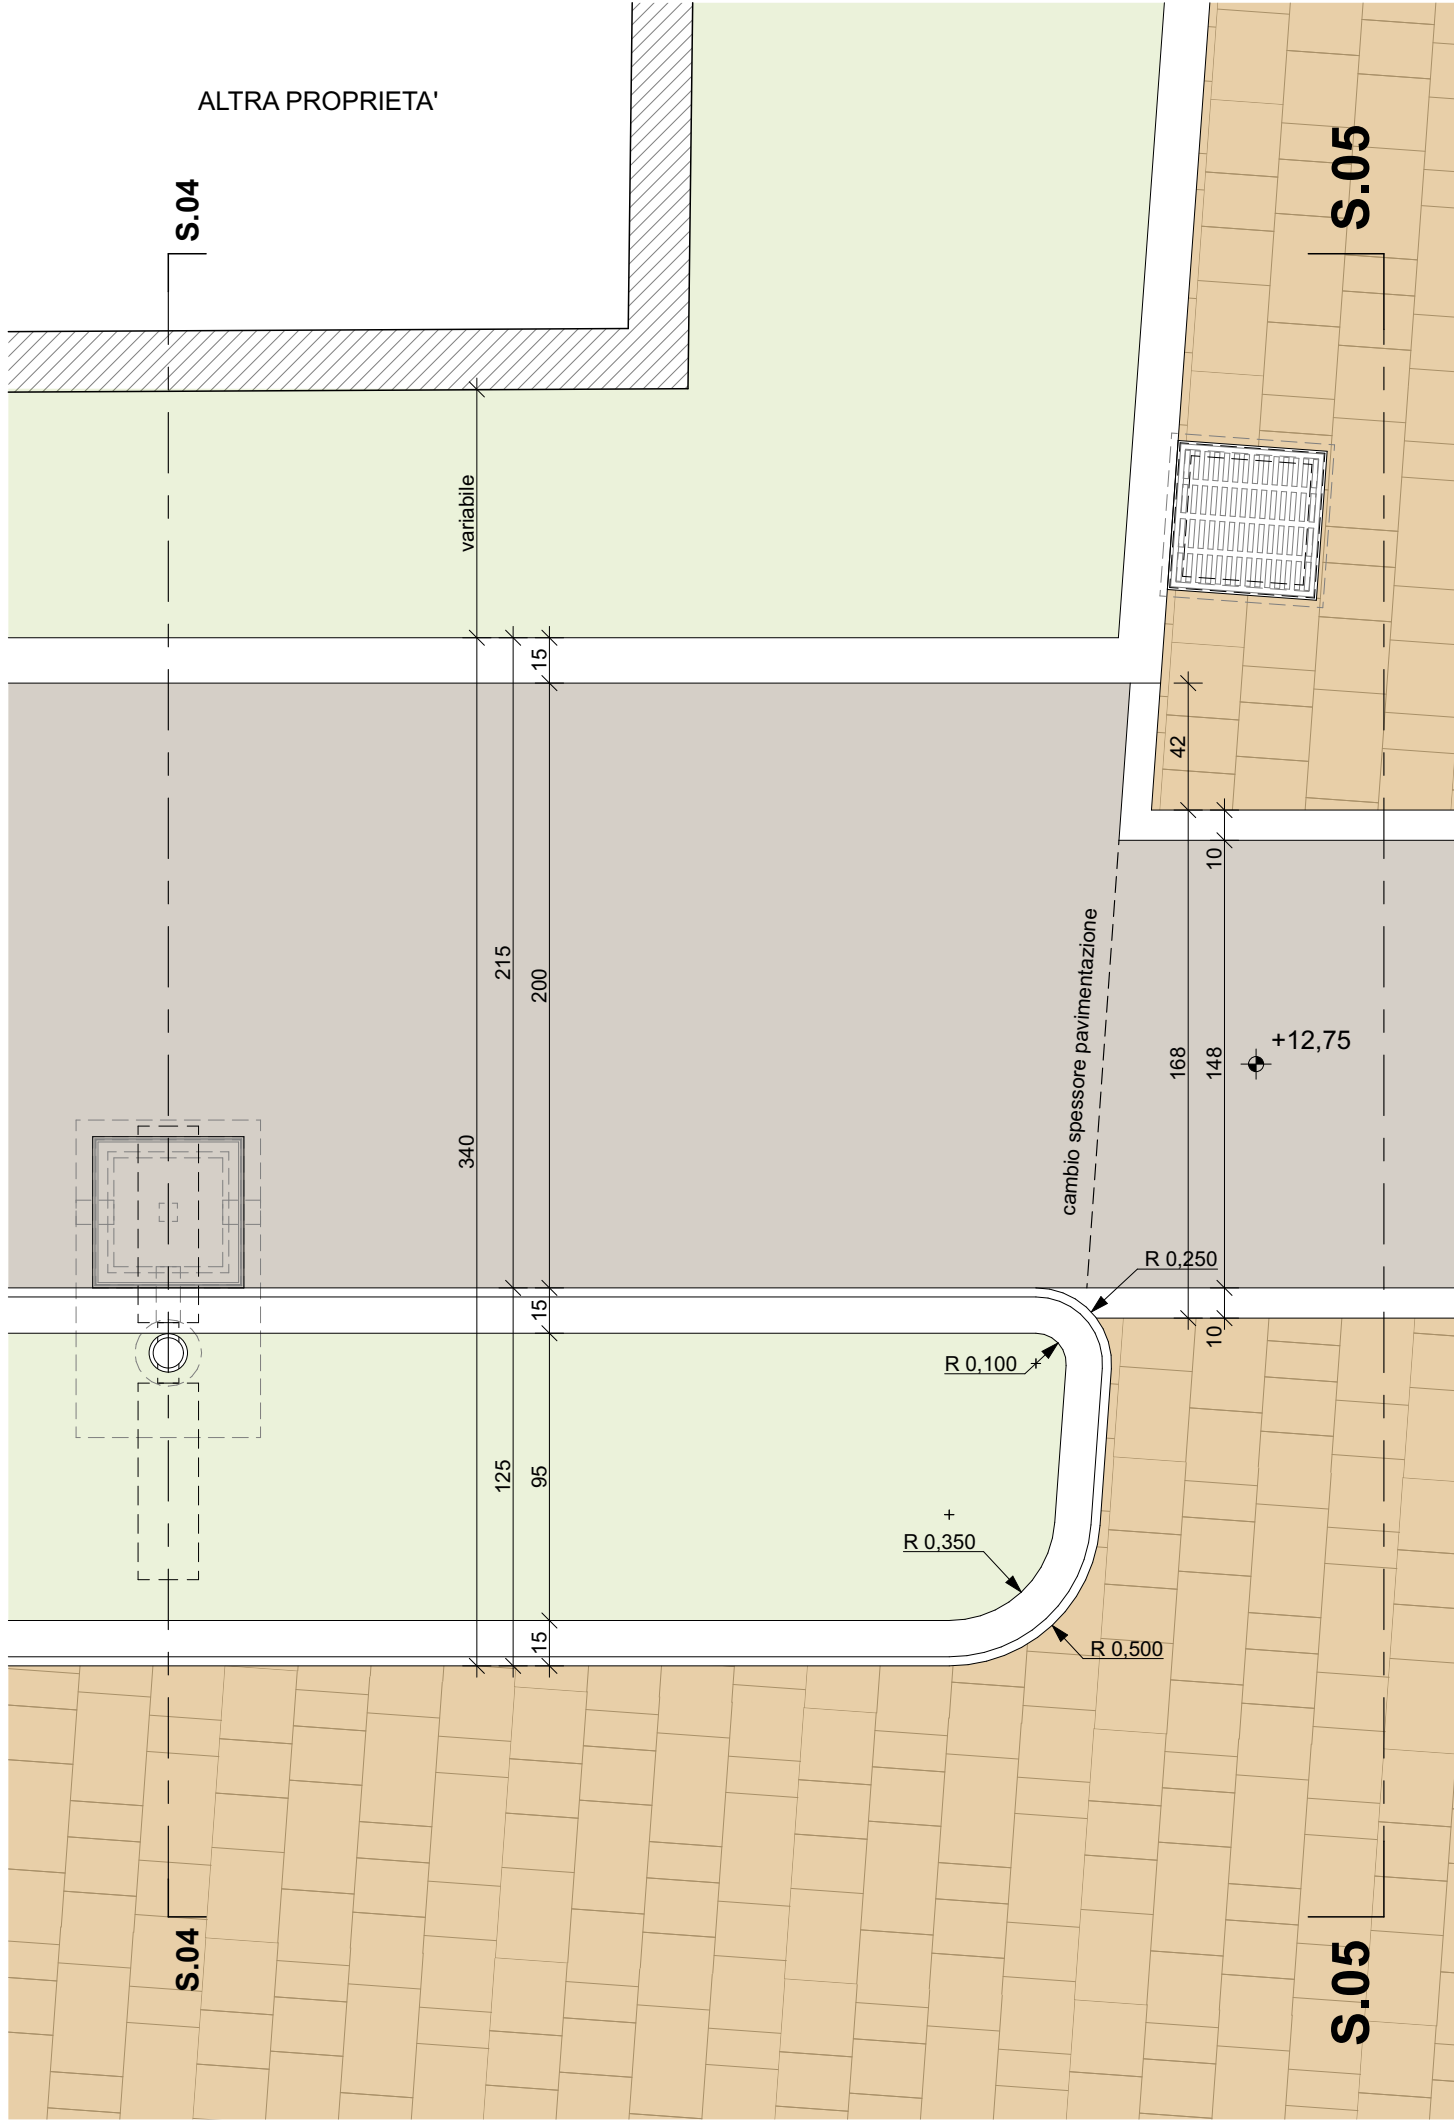


SEZIONE S.01
scala 1:25

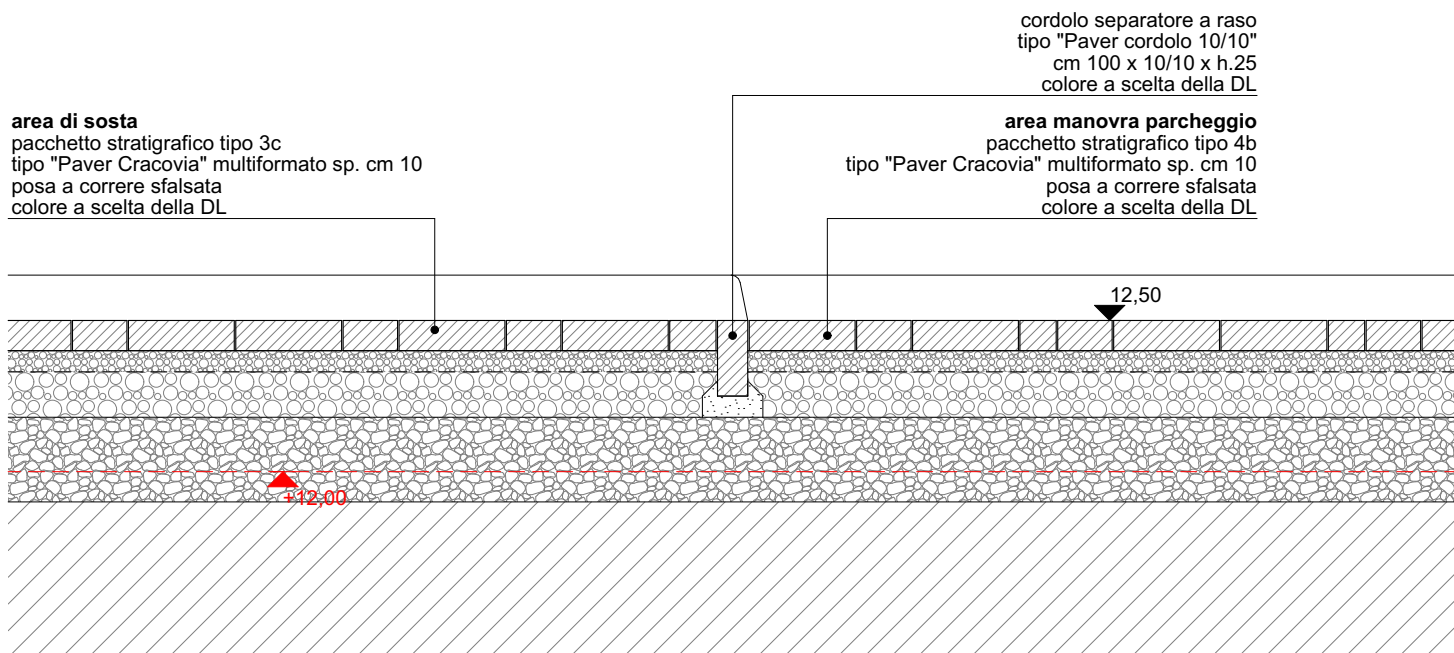


SEZIONE S.02
scala 1:25

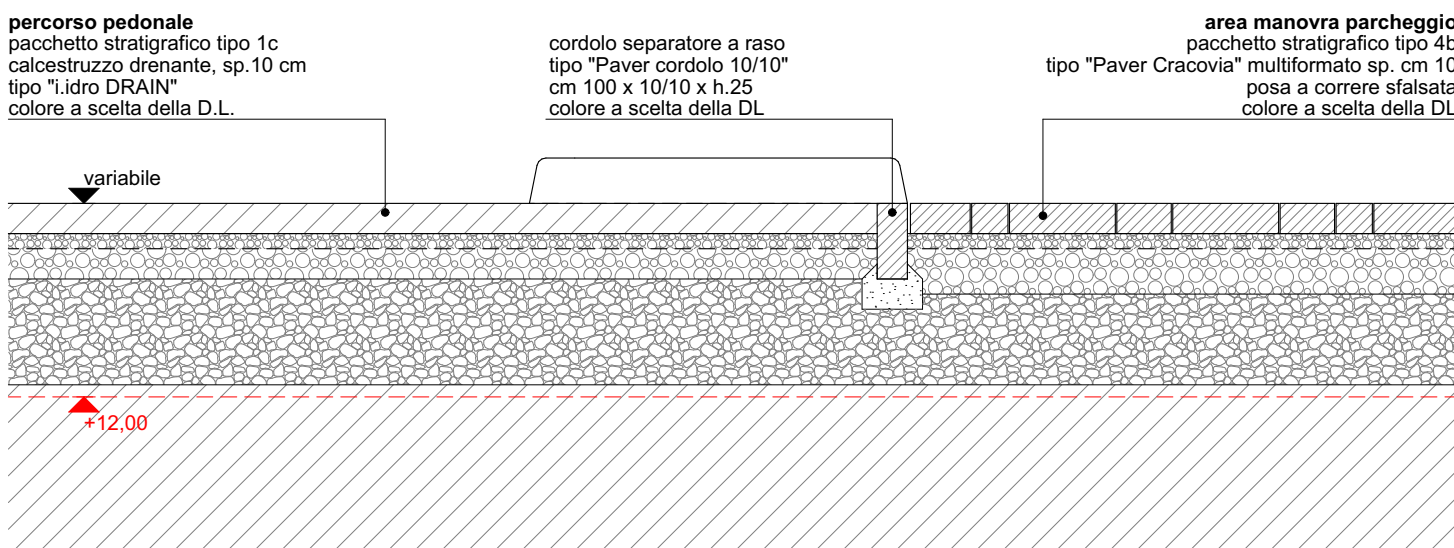

SEZIONE S.03
scala 1:25

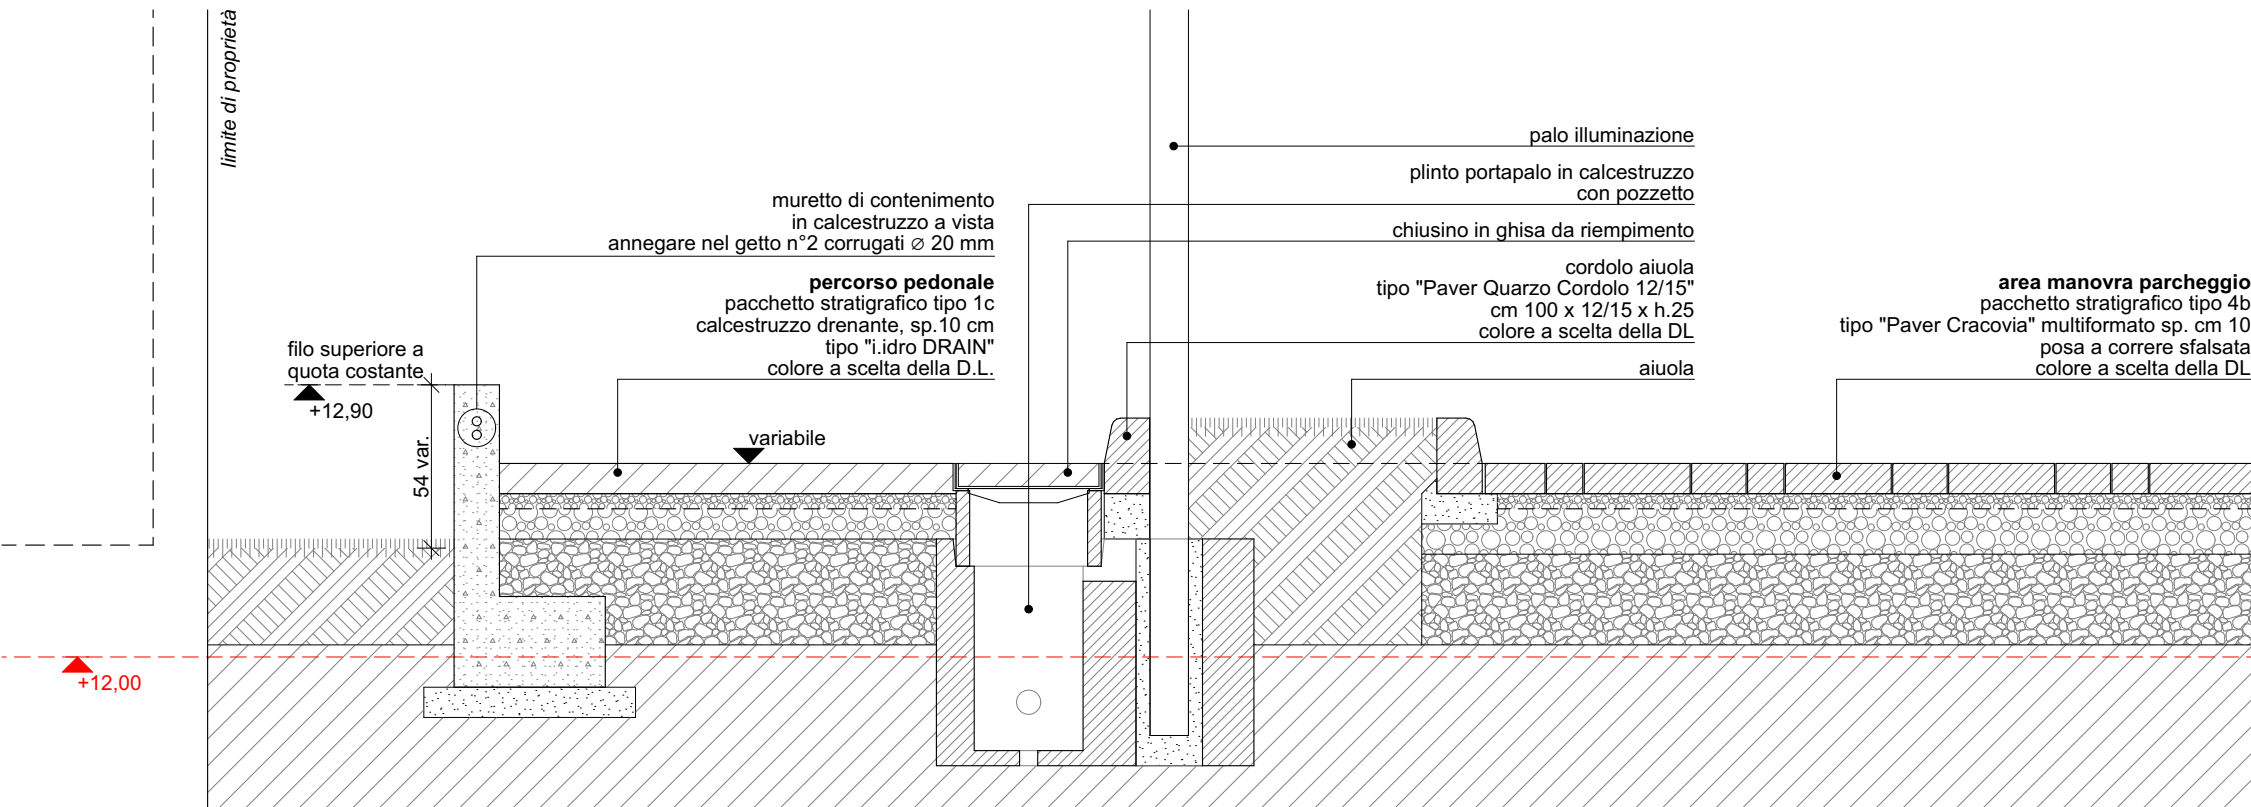

SEZIONE S.04
scala 1:25

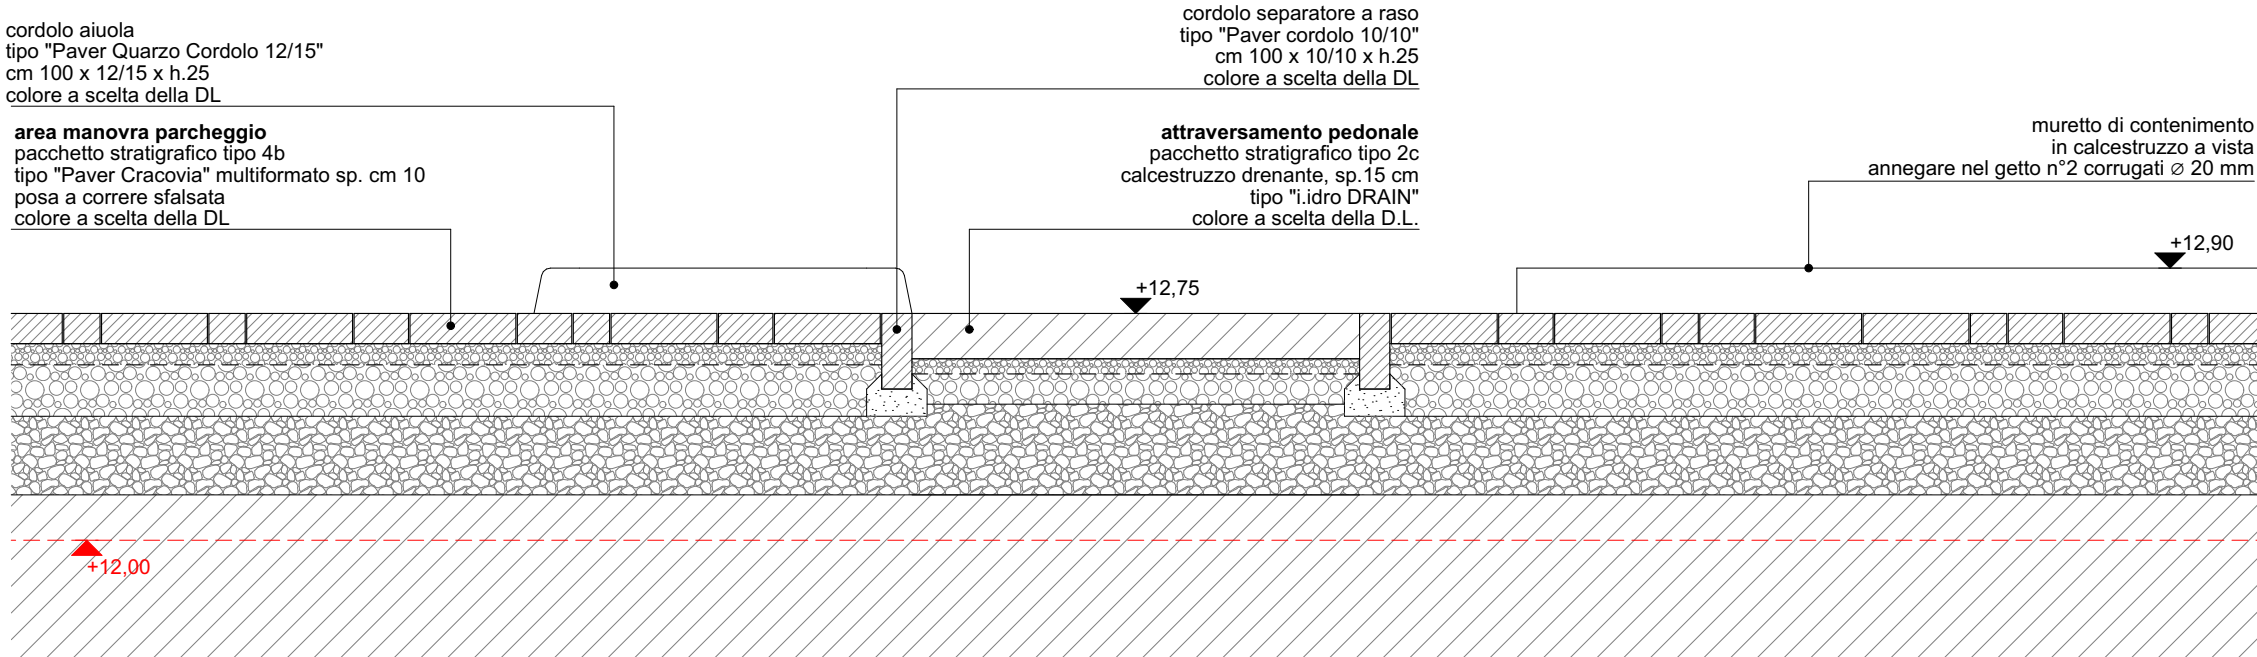

SEZIONE S.05
scala 1:25