




committenza:	APS HOLDING S.P.A. Via Salboro 22/b 35124 – Padova DIREZIONE MOBILITÀ E SOSTA - 3 RUP: arch. Gaetano Panetta			
progetto:	SA SVILUPPO ARCHITETTURA ed ingegneria srl via Frà Paolo Sarpi 37 int.2 35133 Padova (PD)			
note:				
29 aprile 2026	PP_APS_PK_E_A.T.23_pro_dettagli F-G_rev01	rev. 01	R.F.	L.B.
14 aprile 2026	PP_APS_PK_E_A.T.23_pro_dettagli F-G_rev00	rev. 00	R.F.	L.B.
data:	nome file:	descrizione:	redatto:	approvato:
© SA SVILUPPO ARCHITETTURA ed ingegneria srl - Tutti i diritti riservati				
PP_APS_PK_E_v05.pln				



NOTE

aree a verde
le sistemazioni a verde non sono oggetto dell'appalto di realizzazione del parcheggio


ESTRATTO PLANIMETRICO DI DETTAGLIO F
scala 1:25

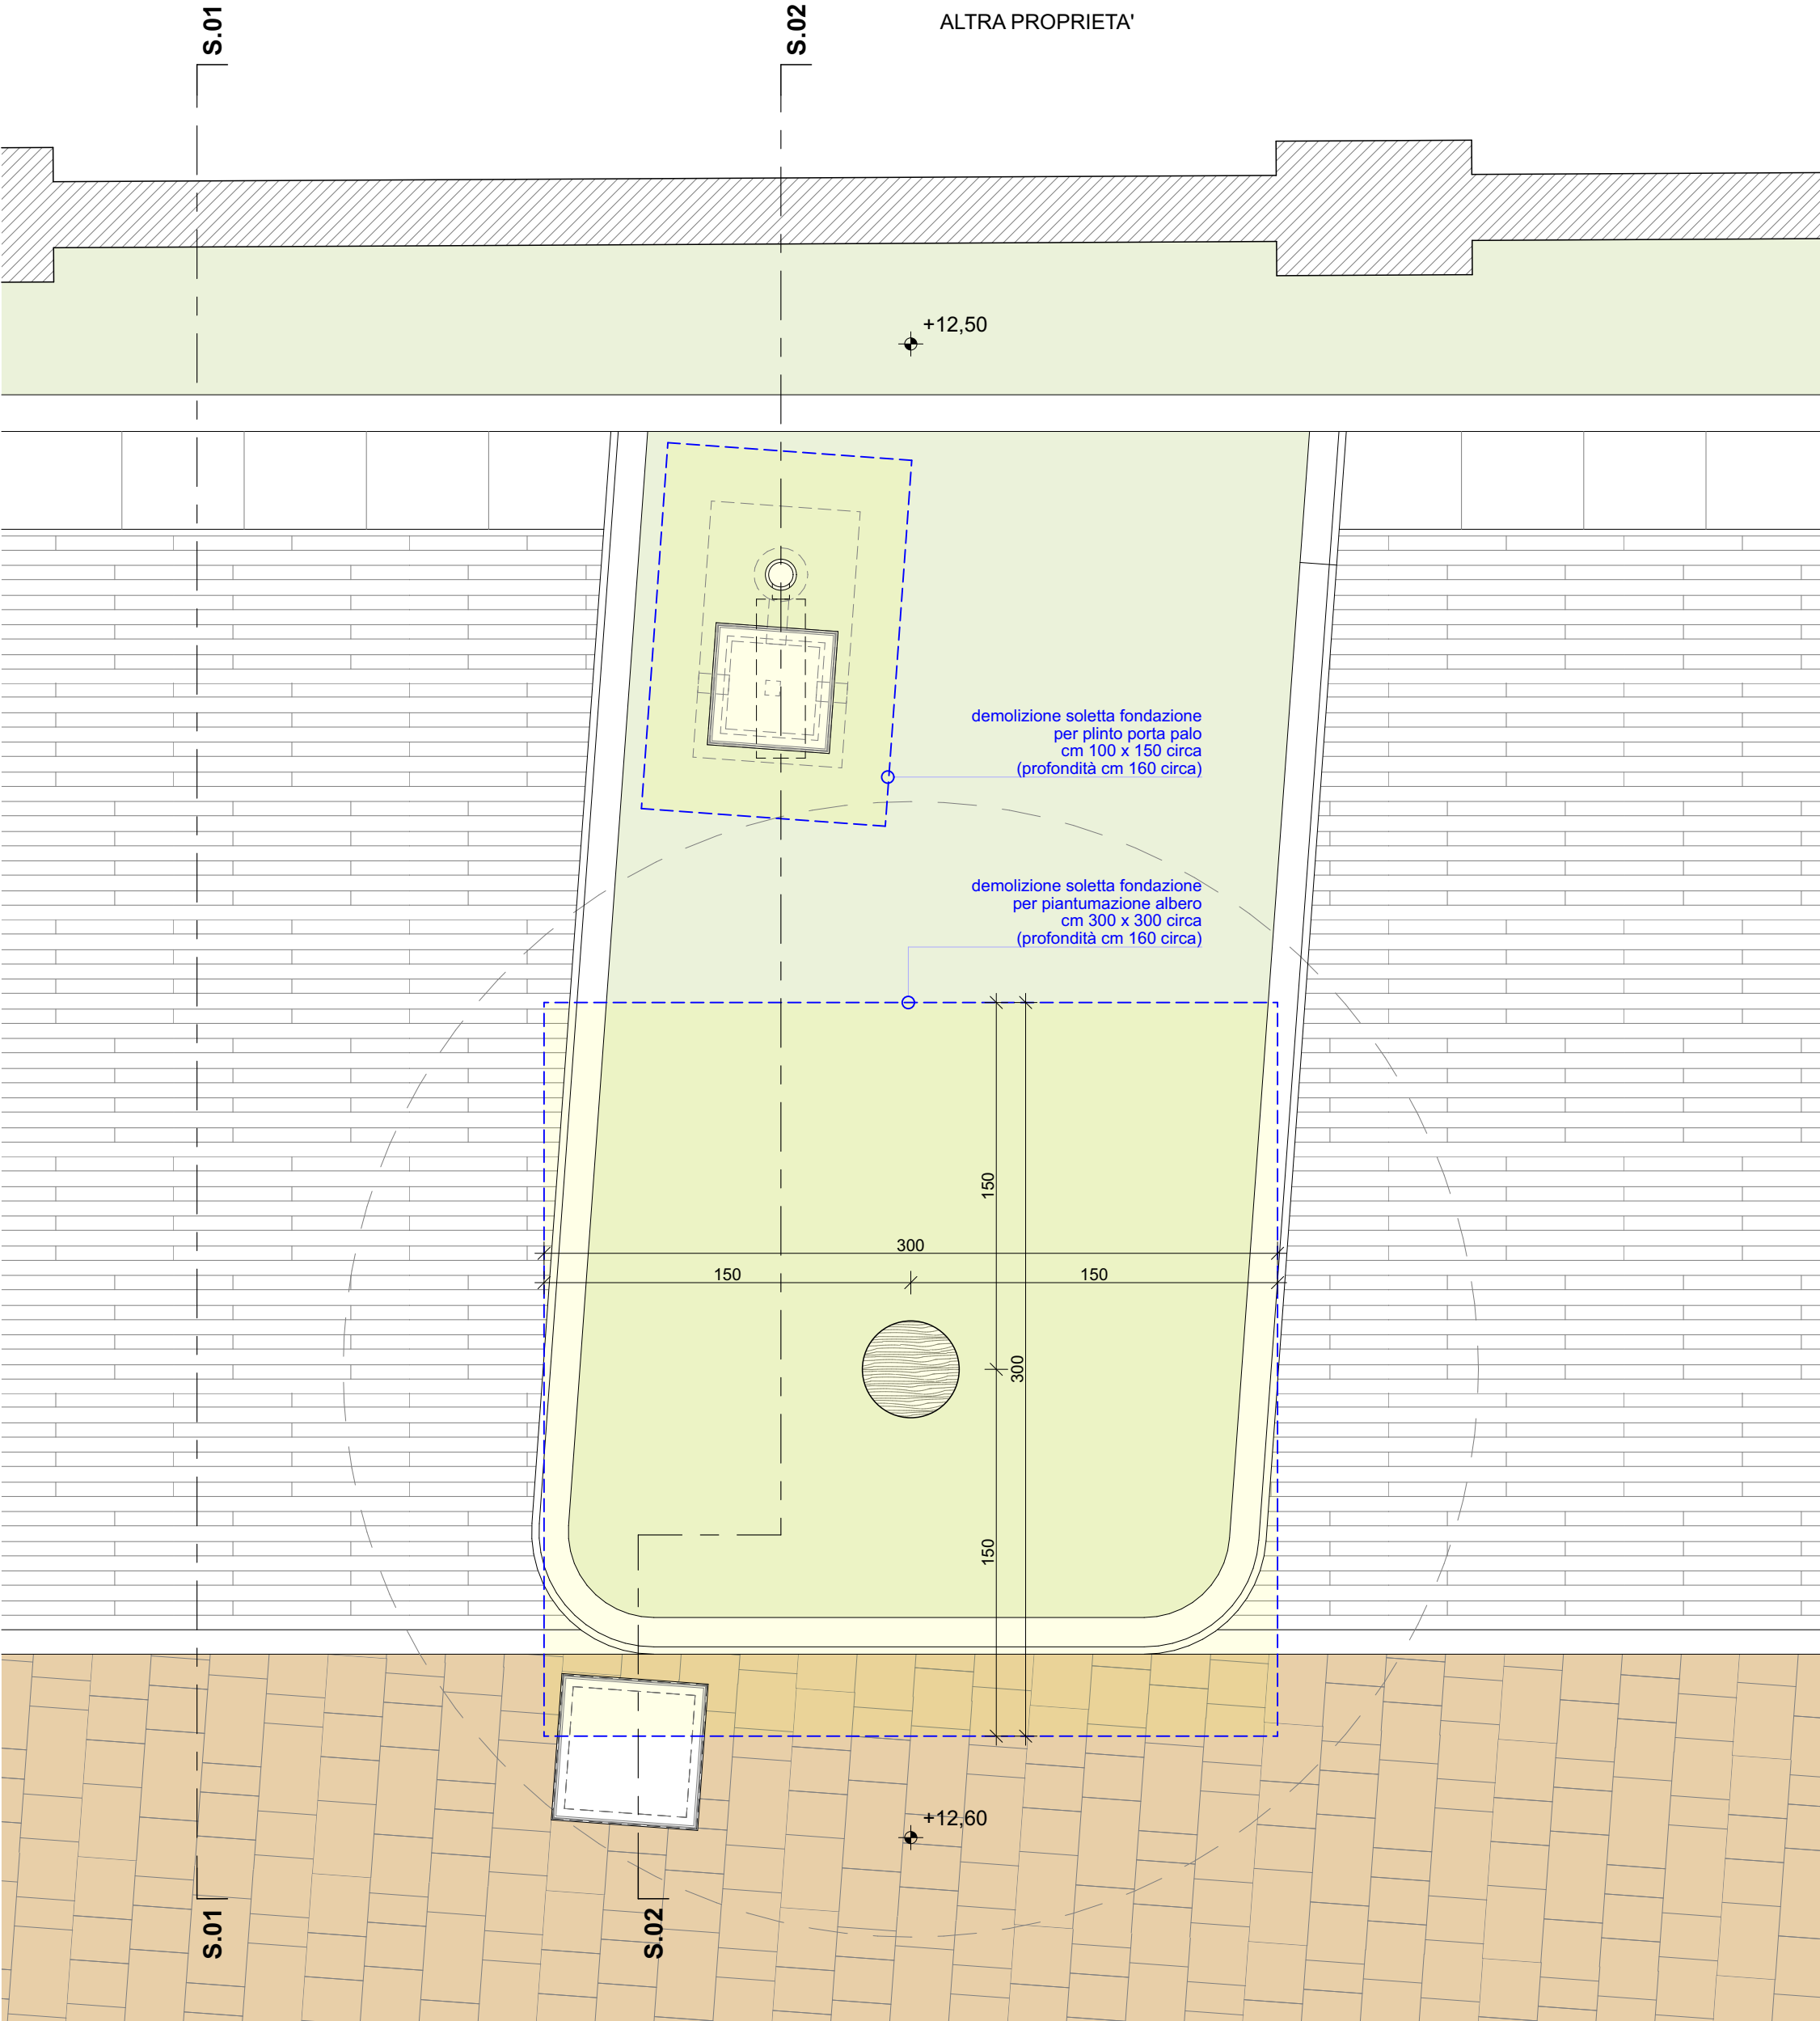


ESTRATTO PLANIMETRICO DI DETTAGLIO G
scala 1:25

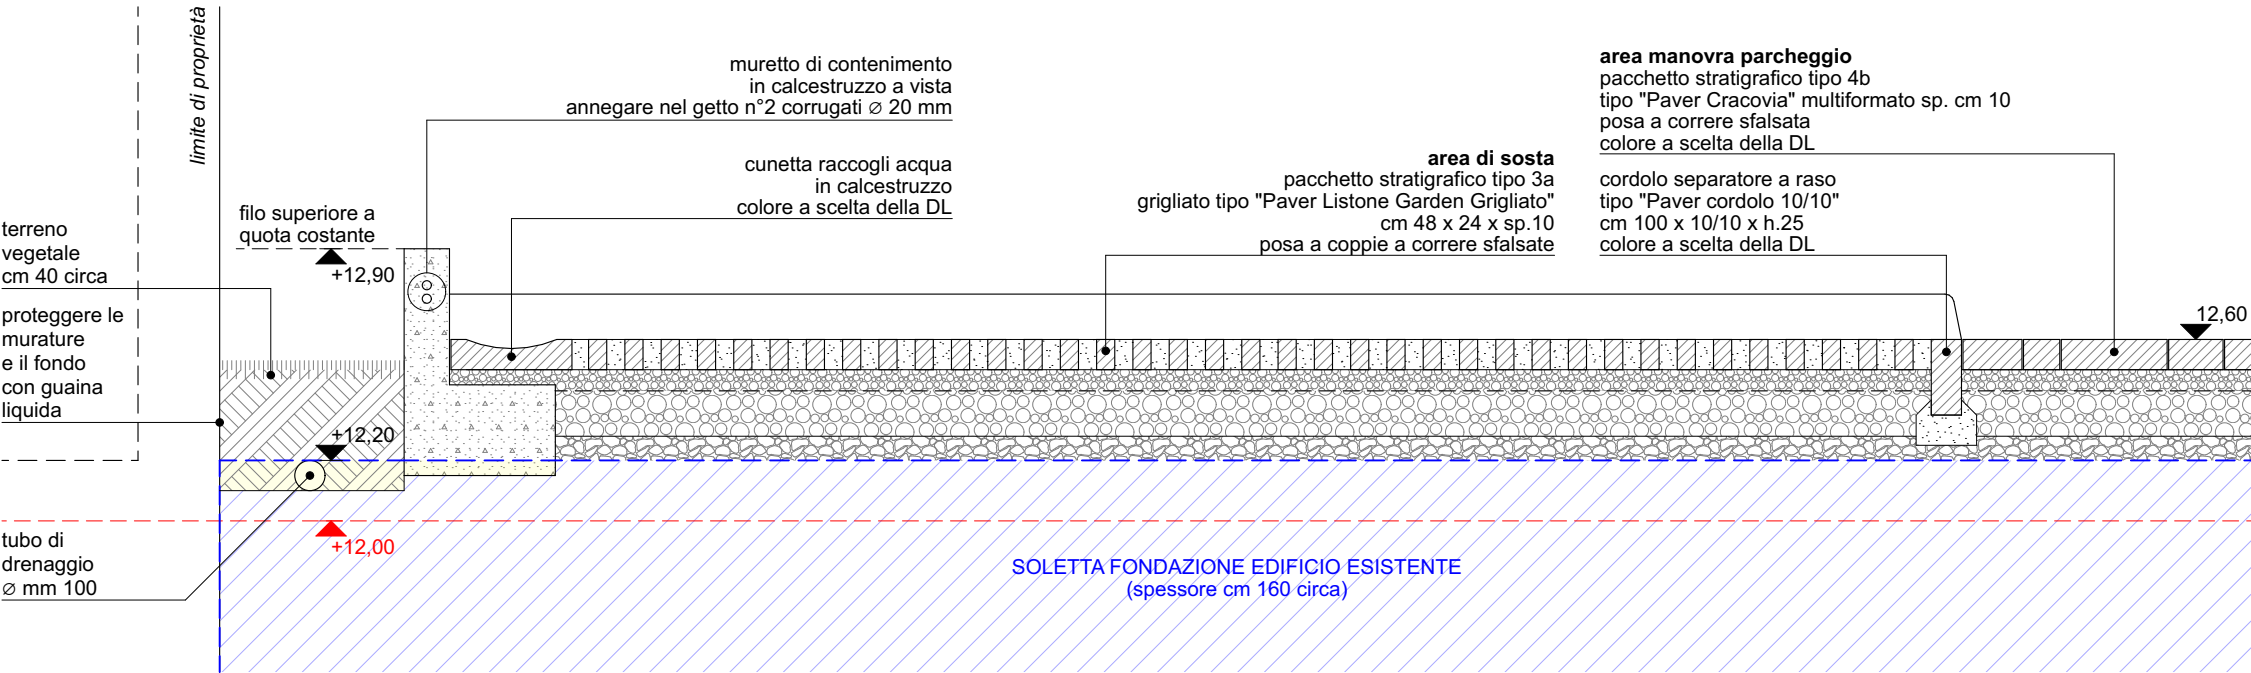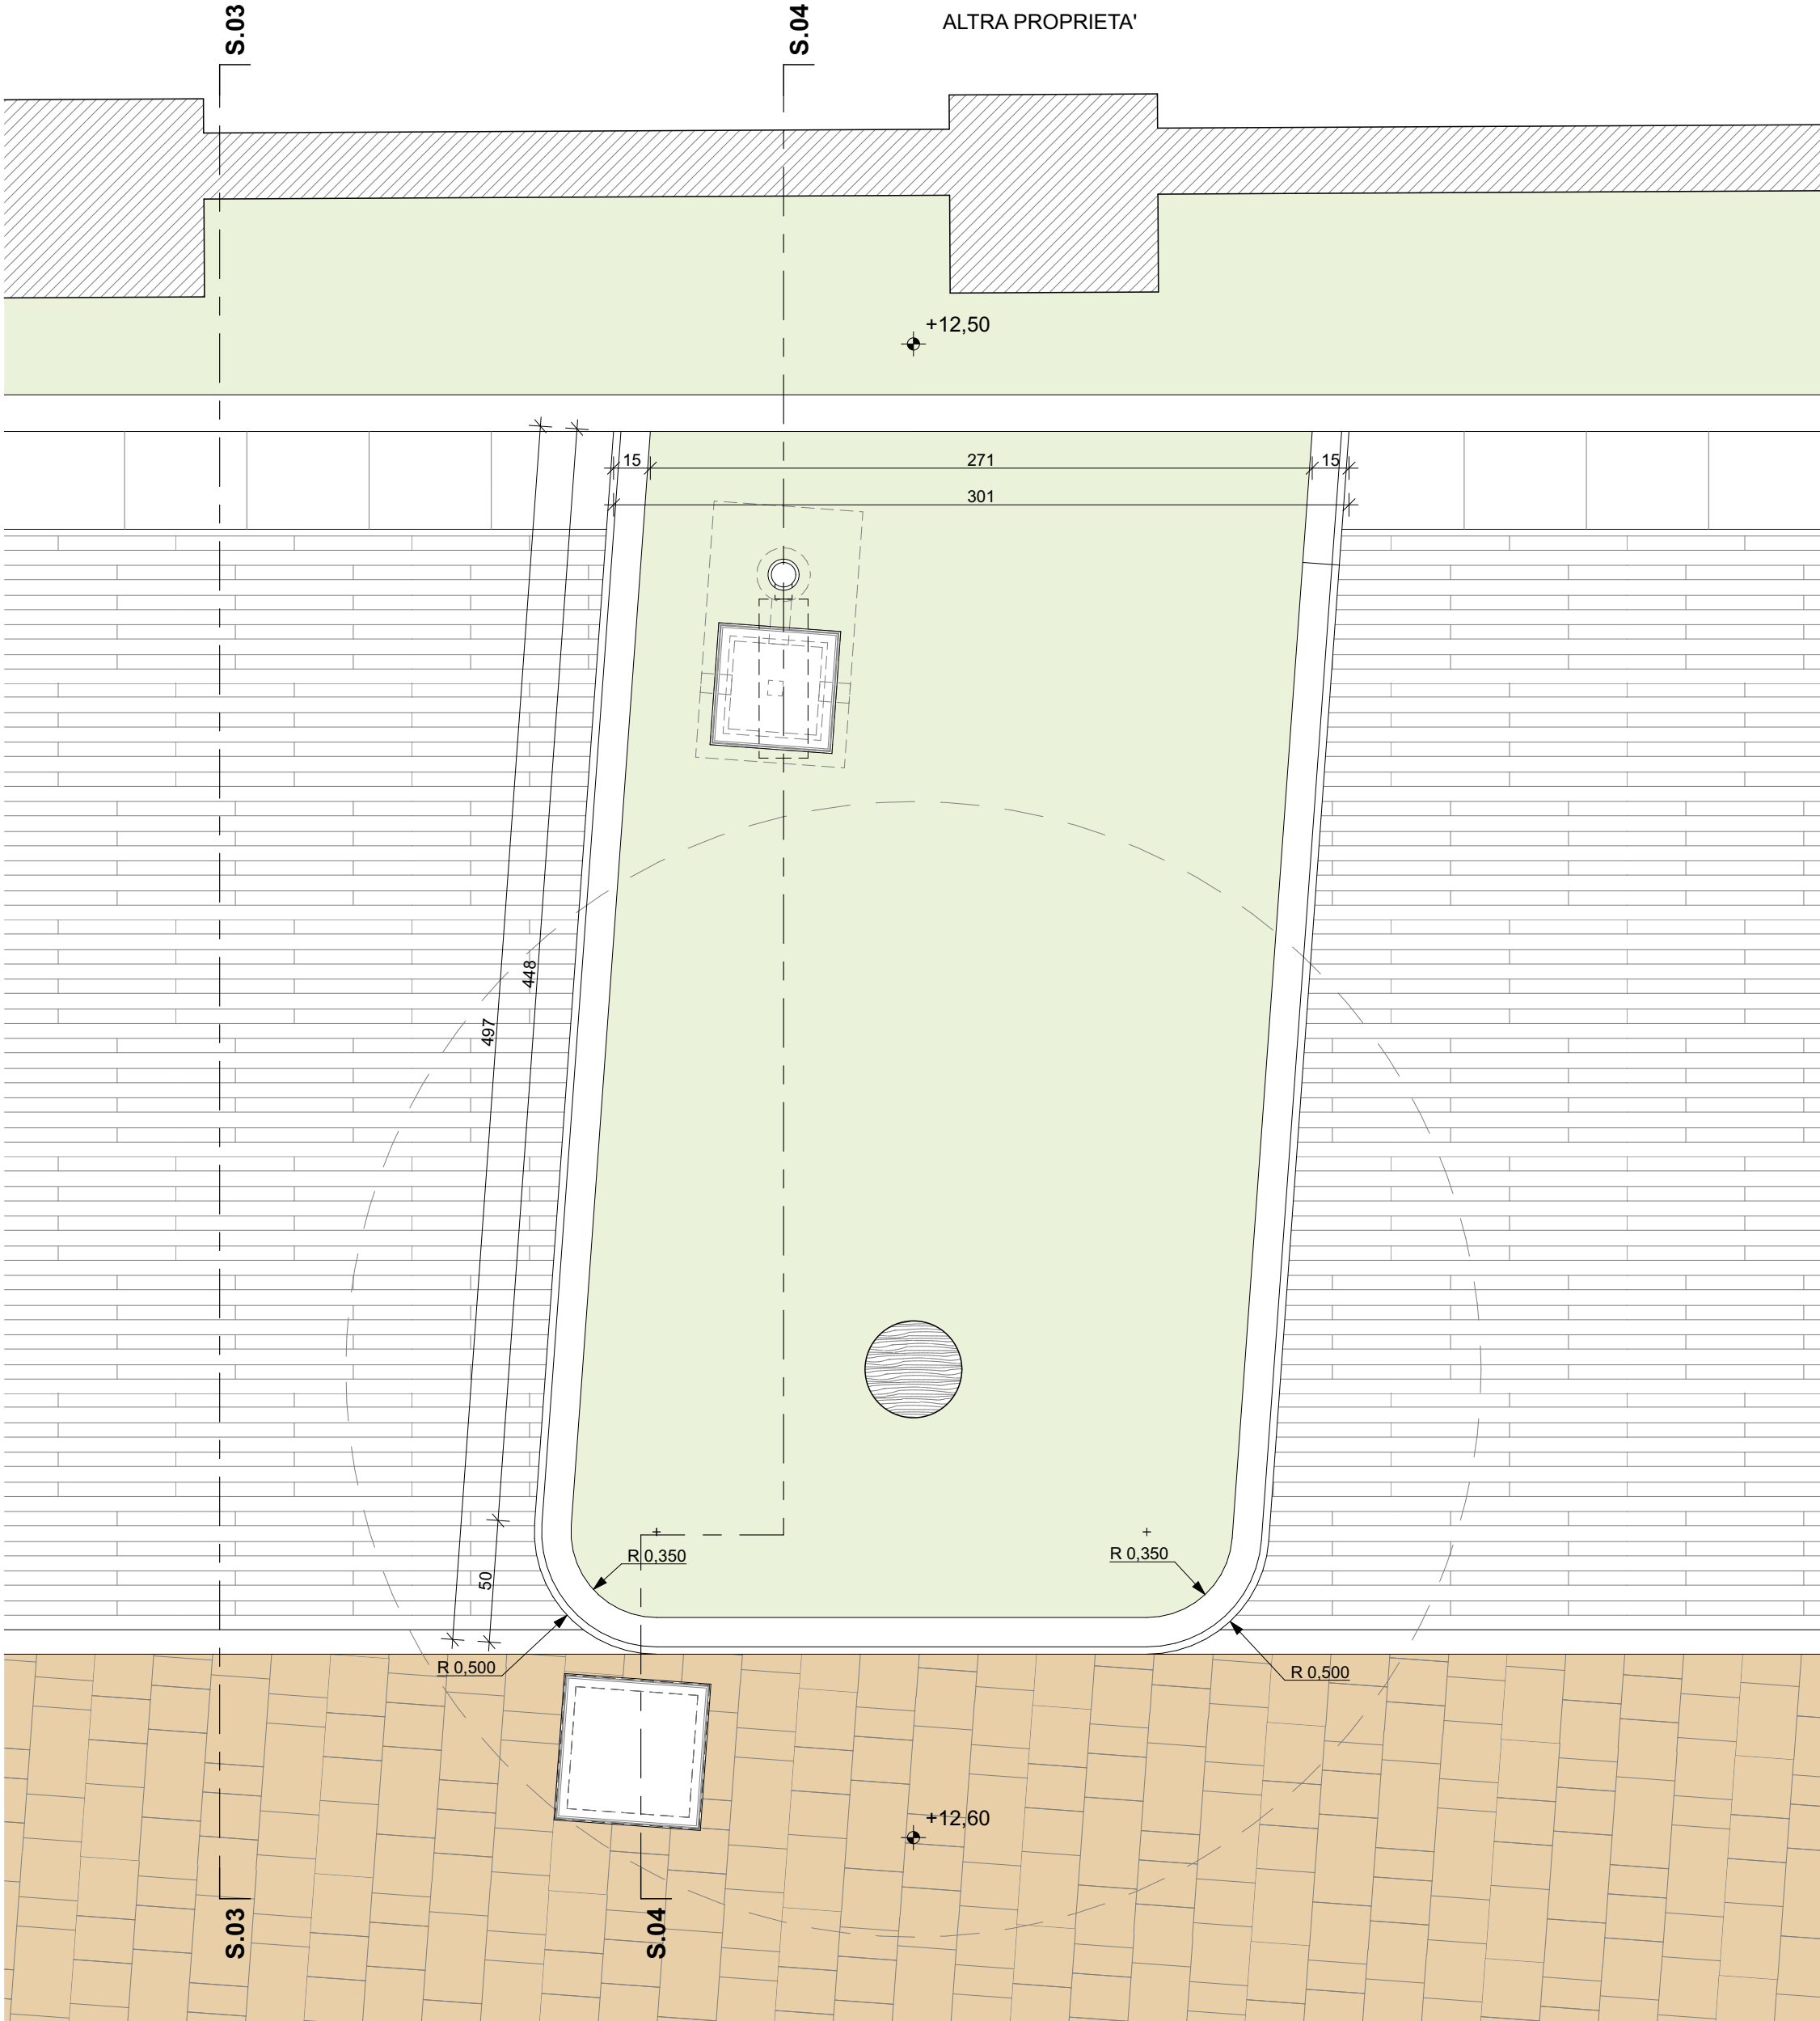


SEZIONE S.01
scala 1:25

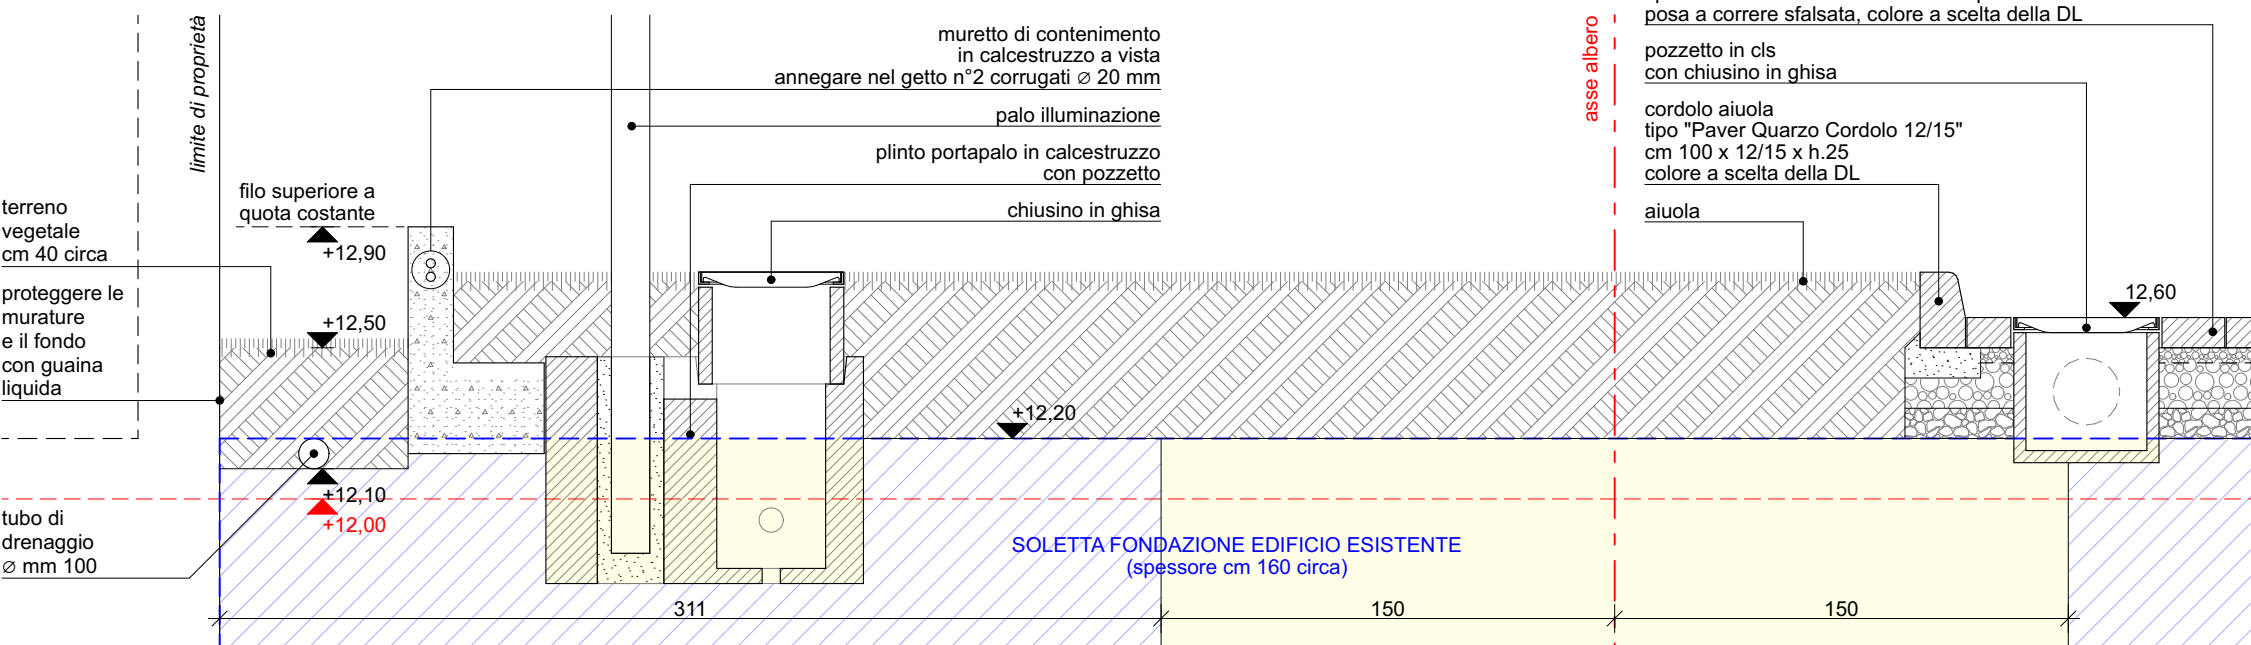

SEZIONE S.02
scala 1:25

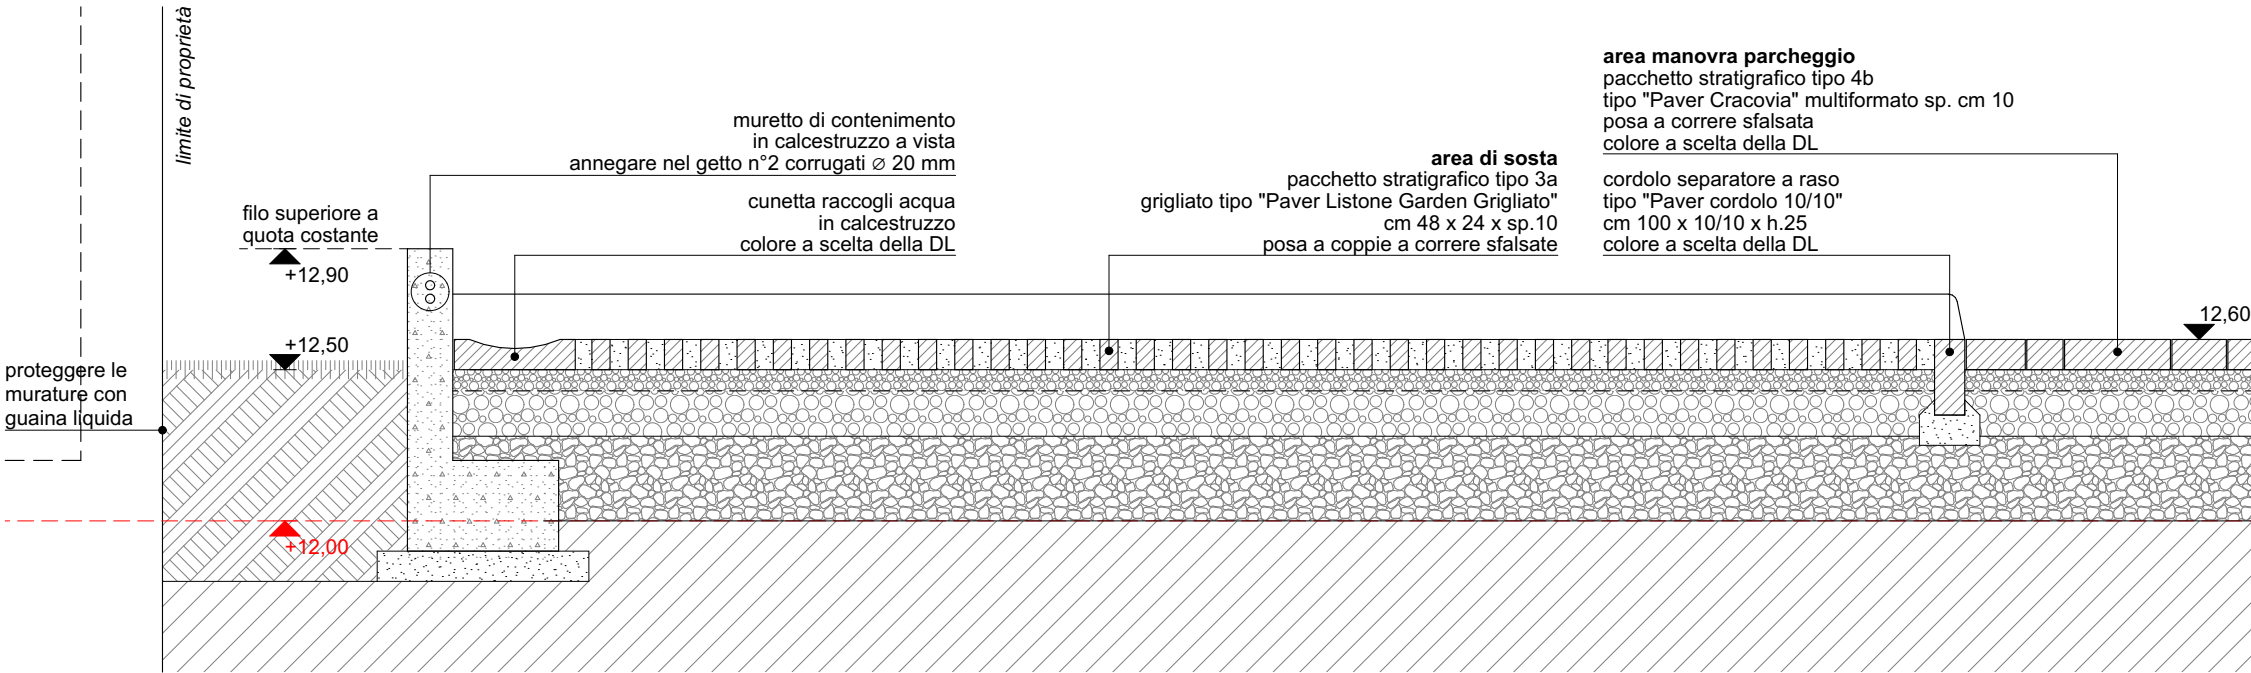

SEZIONE S.03
scala 1:25

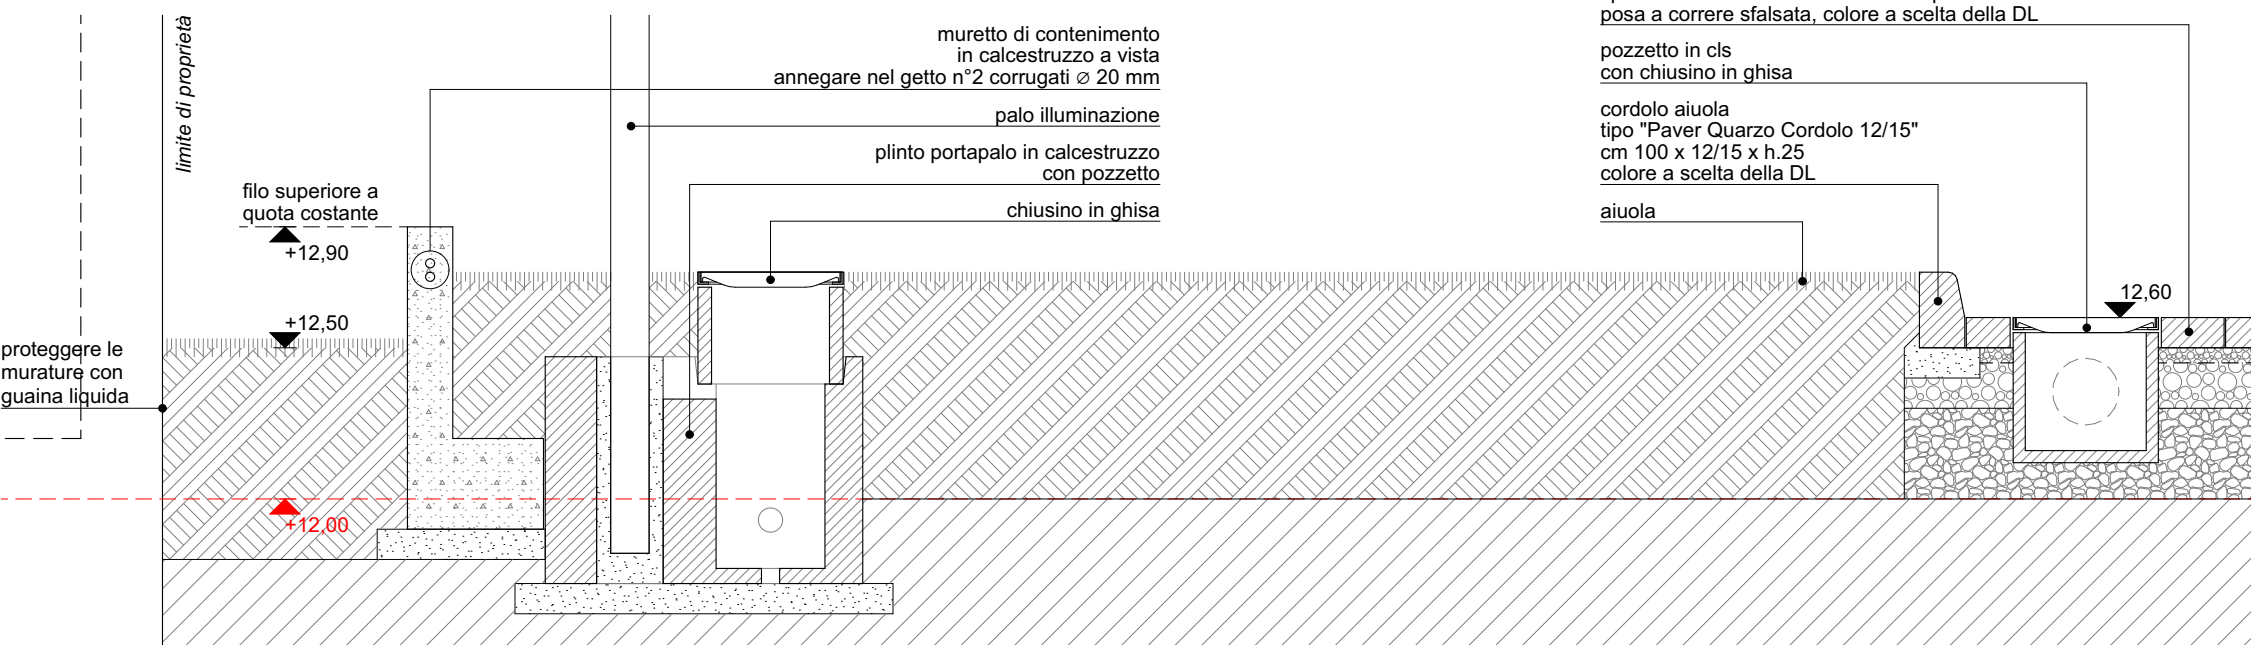

SEZIONE S.04
scala 1:25