



# A.T.25

PROGETTO  
dettagli costruttivi  
estratto planimetrico di dettaglio I  
sezioni di dettaglio

1:25



committenza:		APS HOLDING S.P.A. Via Salboro 22/b 35124 – Padova DIREZIONE MOBILITA' E SOSTA - 3 RUP: arch. Gaetano Panetta			
progetto:		SA SVILUPPO ARCHITETTURA ed ingegneria srl via Frà Paolo Sarpi 37 int.2 35133 Padova (PD)			
note:					
29 aprile 2026		PP_APS_PK_E_A.T.25 pro_dettagli I_rev01	rev. 01	R.F.	L.B.
14 aprile 2026		PP_APS_PK_E_A.T.25 pro_dettagli I_rev00	rev. 00	R.F.	L.B.
data:	nome file:	descrizione:	redatto:	approvato:	
© SA SVILUPPO ARCHITETTURA ed ingegneria srl - Tutti i diritti riservati			PP_APS_PK_E_v05.pln		

NOTE


aree a verde

le sistemazioni a verde non sono oggetto dell'appalto di realizzazione del parcheggio

ESTRATTO PLANIMETRICO DI DETTAGLIO I  
scala 1:25

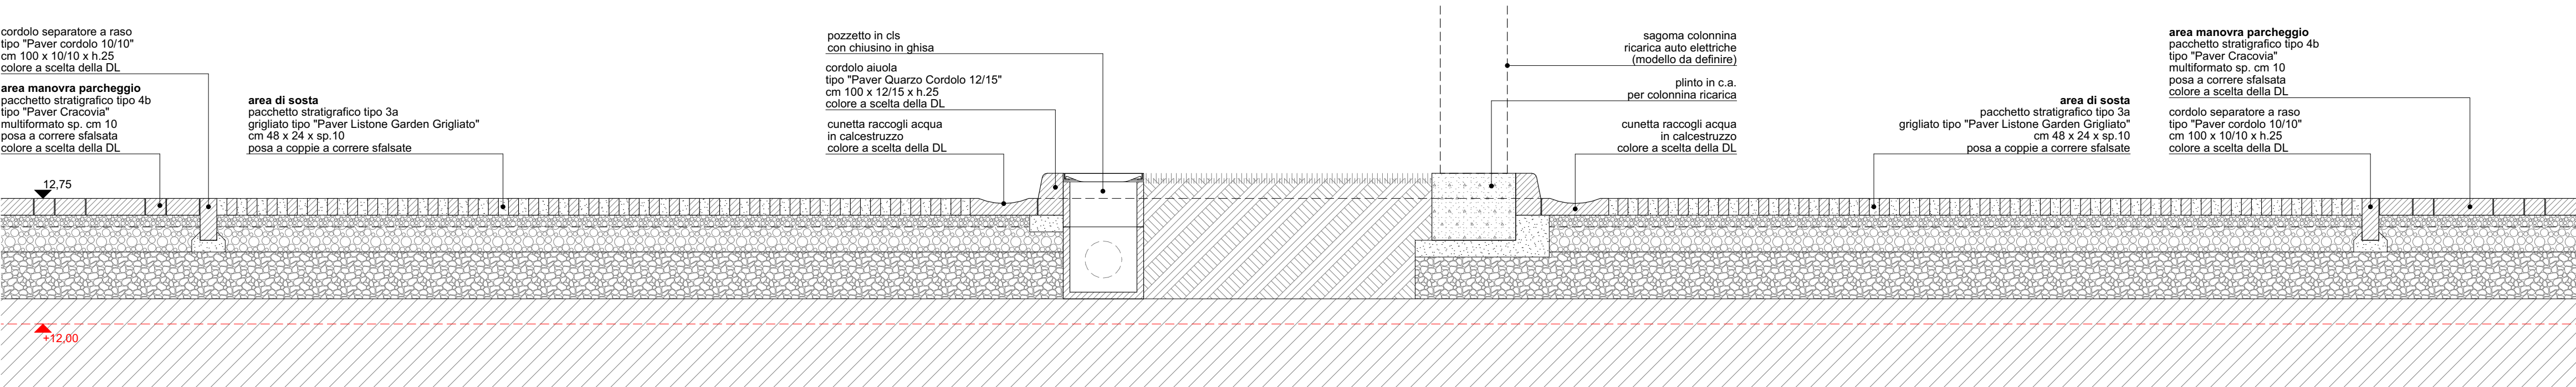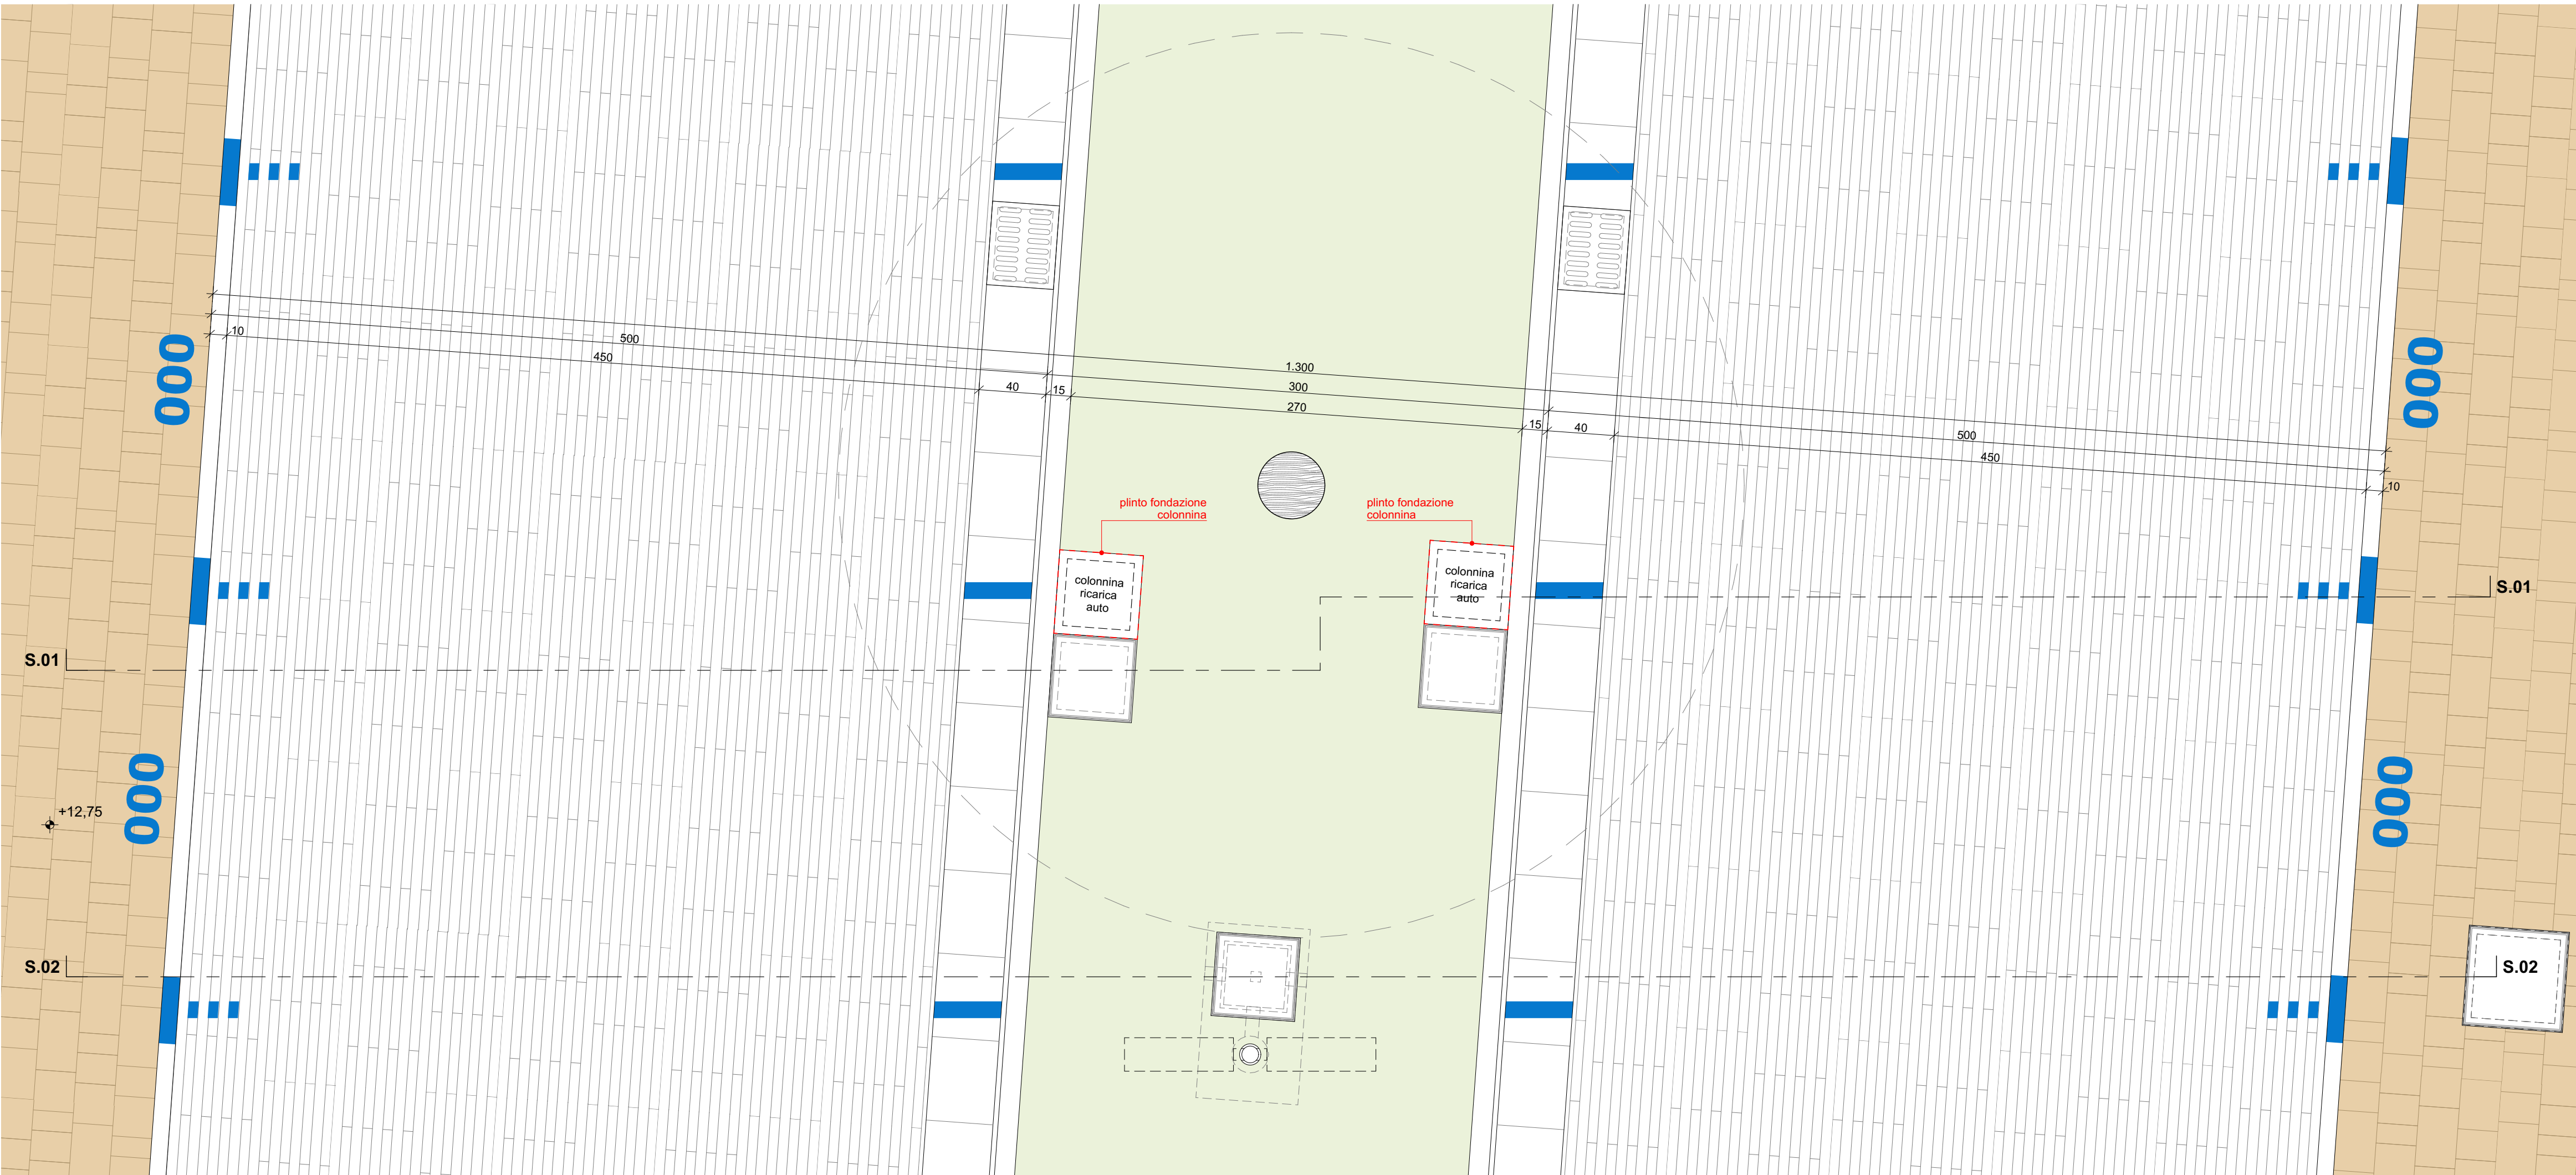

SEZIONE S.01  
scala 1:25

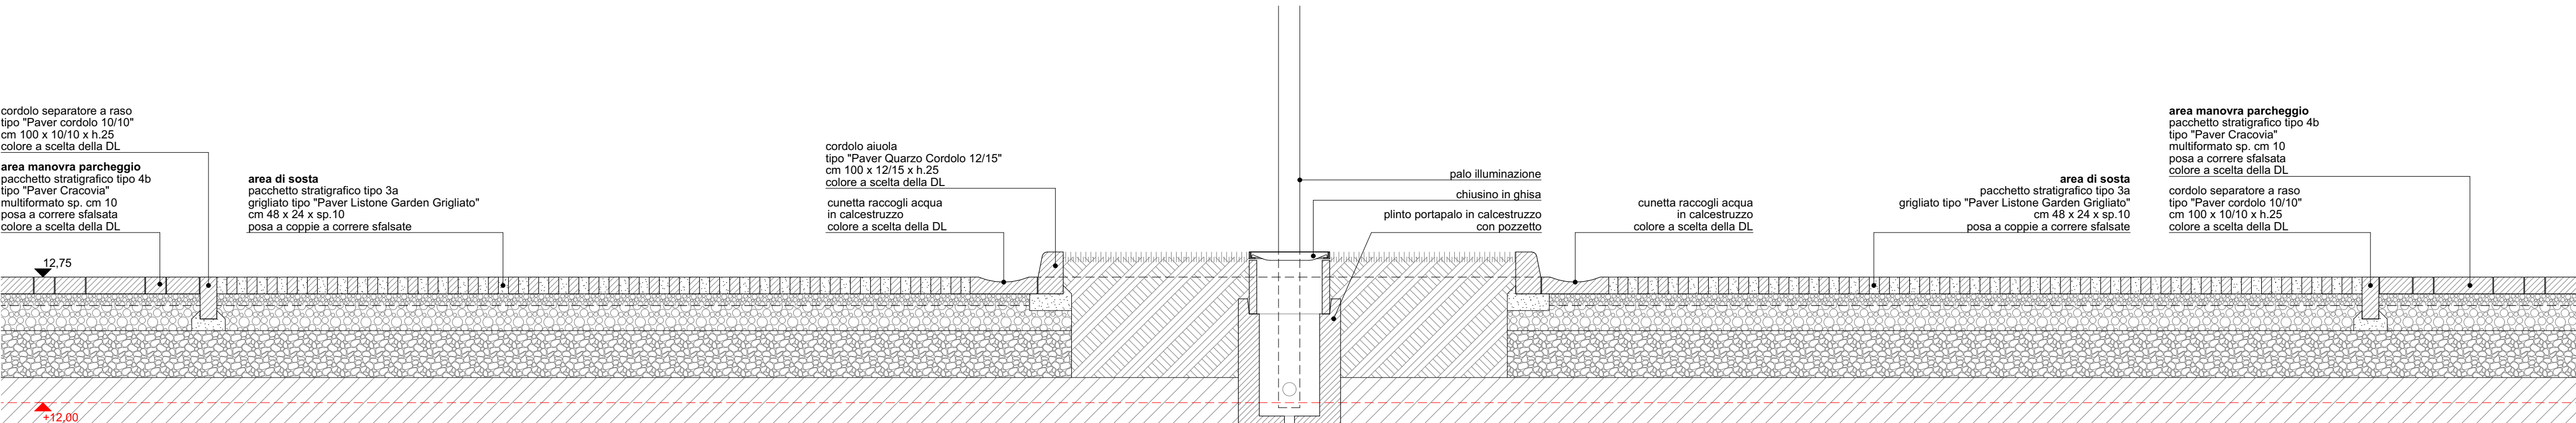

SEZIONE S.02  
scala 1:25