





committenza:		APS HOLDING S.P.A. Via Salboro 22/b 35124 – Padova DIREZIONE MOBILITA' E SOSTA - 3 RUP: arch. Gaetano Panetta			
progetto:		SA SVILUPPO ARCHITETTURA ed Ingegneria srl via Frà Paolo Sarpi 37 int.2 35133 Padova (PD)			
note:					
29 aprile 2026	PP_APS_PK_E_A.T.27 pro_dettagli M-N_rev01	rev. 01	R.F.	L.B.	
14 aprile 2026	PP_APS_PK_E_A.T.27 pro_dettagli M-N_rev00	rev. 00	R.F.	L.B.	
data:	nome file:	descrizione:	redatto:	approvato:	
© SA SVILUPPO ARCHITETTURA ed ingegneria srl - Tutti i diritti riservati					
PP_APS_PK_E_v05.pln					

NOTE

aree a verde
le sistemazioni a verde non sono oggetto dell'appalto di realizzazione del parcheggio

ESTRATTO PLANIMETRICO DI DETTAGLIO M

scala 1:25

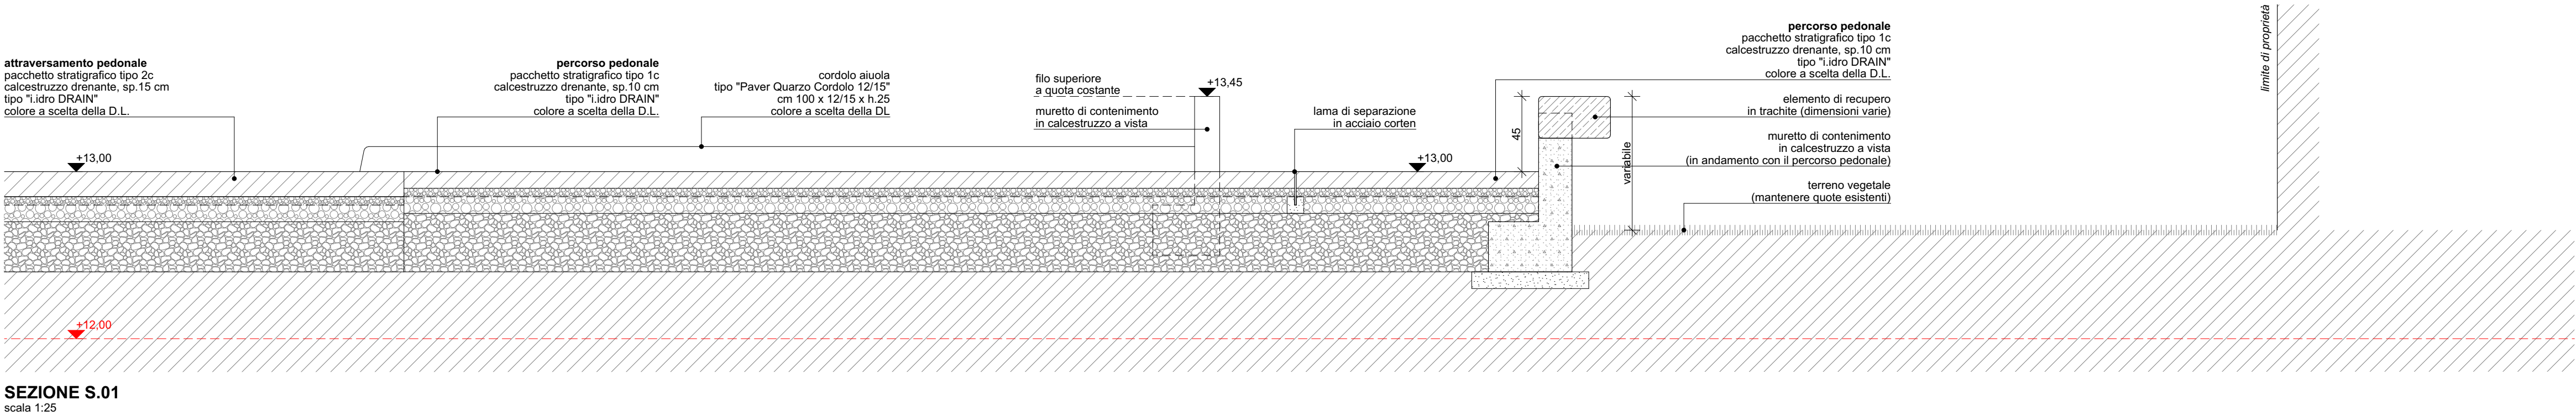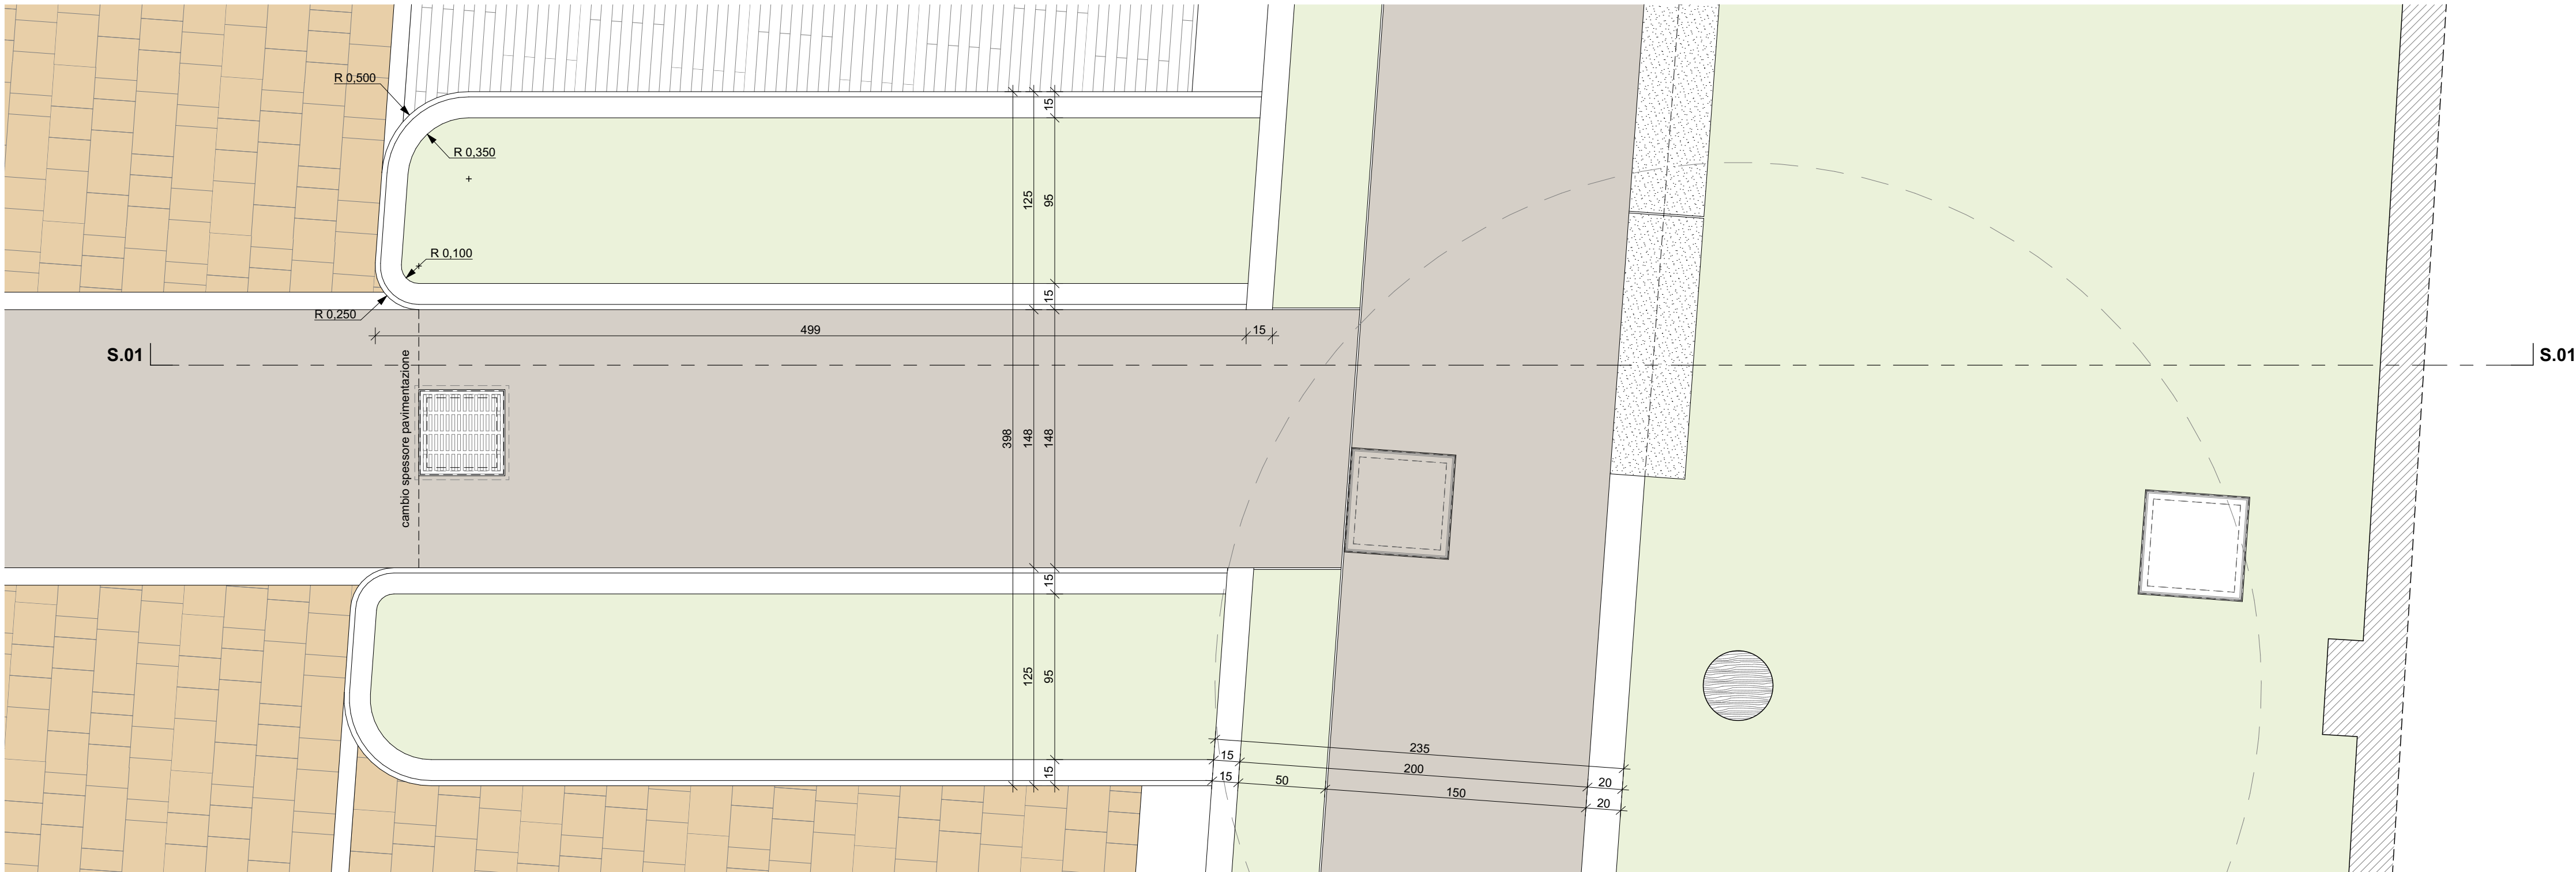

ESTRATTO PLANIMETRICO DI DETTAGLIO N

scala 1:25

