

immittenza:		APS HOLDING S.P.A. Via Salboro 22/b 35124 – Padova DIREZIONE MOBILITA' E SOSTA - 3 RUP: arch. Gaetano Panetta			
progetto:		SA SVILUPPO ARCHITETTURA ed ingegneria srl via Frà Paolo Sarpi 37 int.2 35133 Padova (PD)			
note:					
29 aprile 2026		PP_APS_PK_E_A.T.28 pro_dettagli_O_rev01	rev. 01	R.F.	L.B.
14 aprile 2026		PP_APS_PK_E_A.T.28 pro_dettagli_O_rev00	rev. 00	R.F.	L.B.
data:		nome file:	descrizione:	redatto:	approvato:
© SA SVILUPPO ARCHITETTURA ed ingegneria srl - Tutti i diritti riservati					
				PP_APS_PK_E_v05.pptx	



aree a verde

le sistemazioni a verde non sono oggetto dell'appalto di realizzazione del parcheggio


cancelli accessi carrai

n°2 cancelli scorrevoli:
- cancello entrata: luce passaggio cm 617
- cancello uscita: luce passaggio cm 365 (vedi estratto planimetrico di dettaglio P)
- altezza da terra: cm 100


ESTRATTO PLANIMETRICO DI DETTAGLIO O
scala 1:25

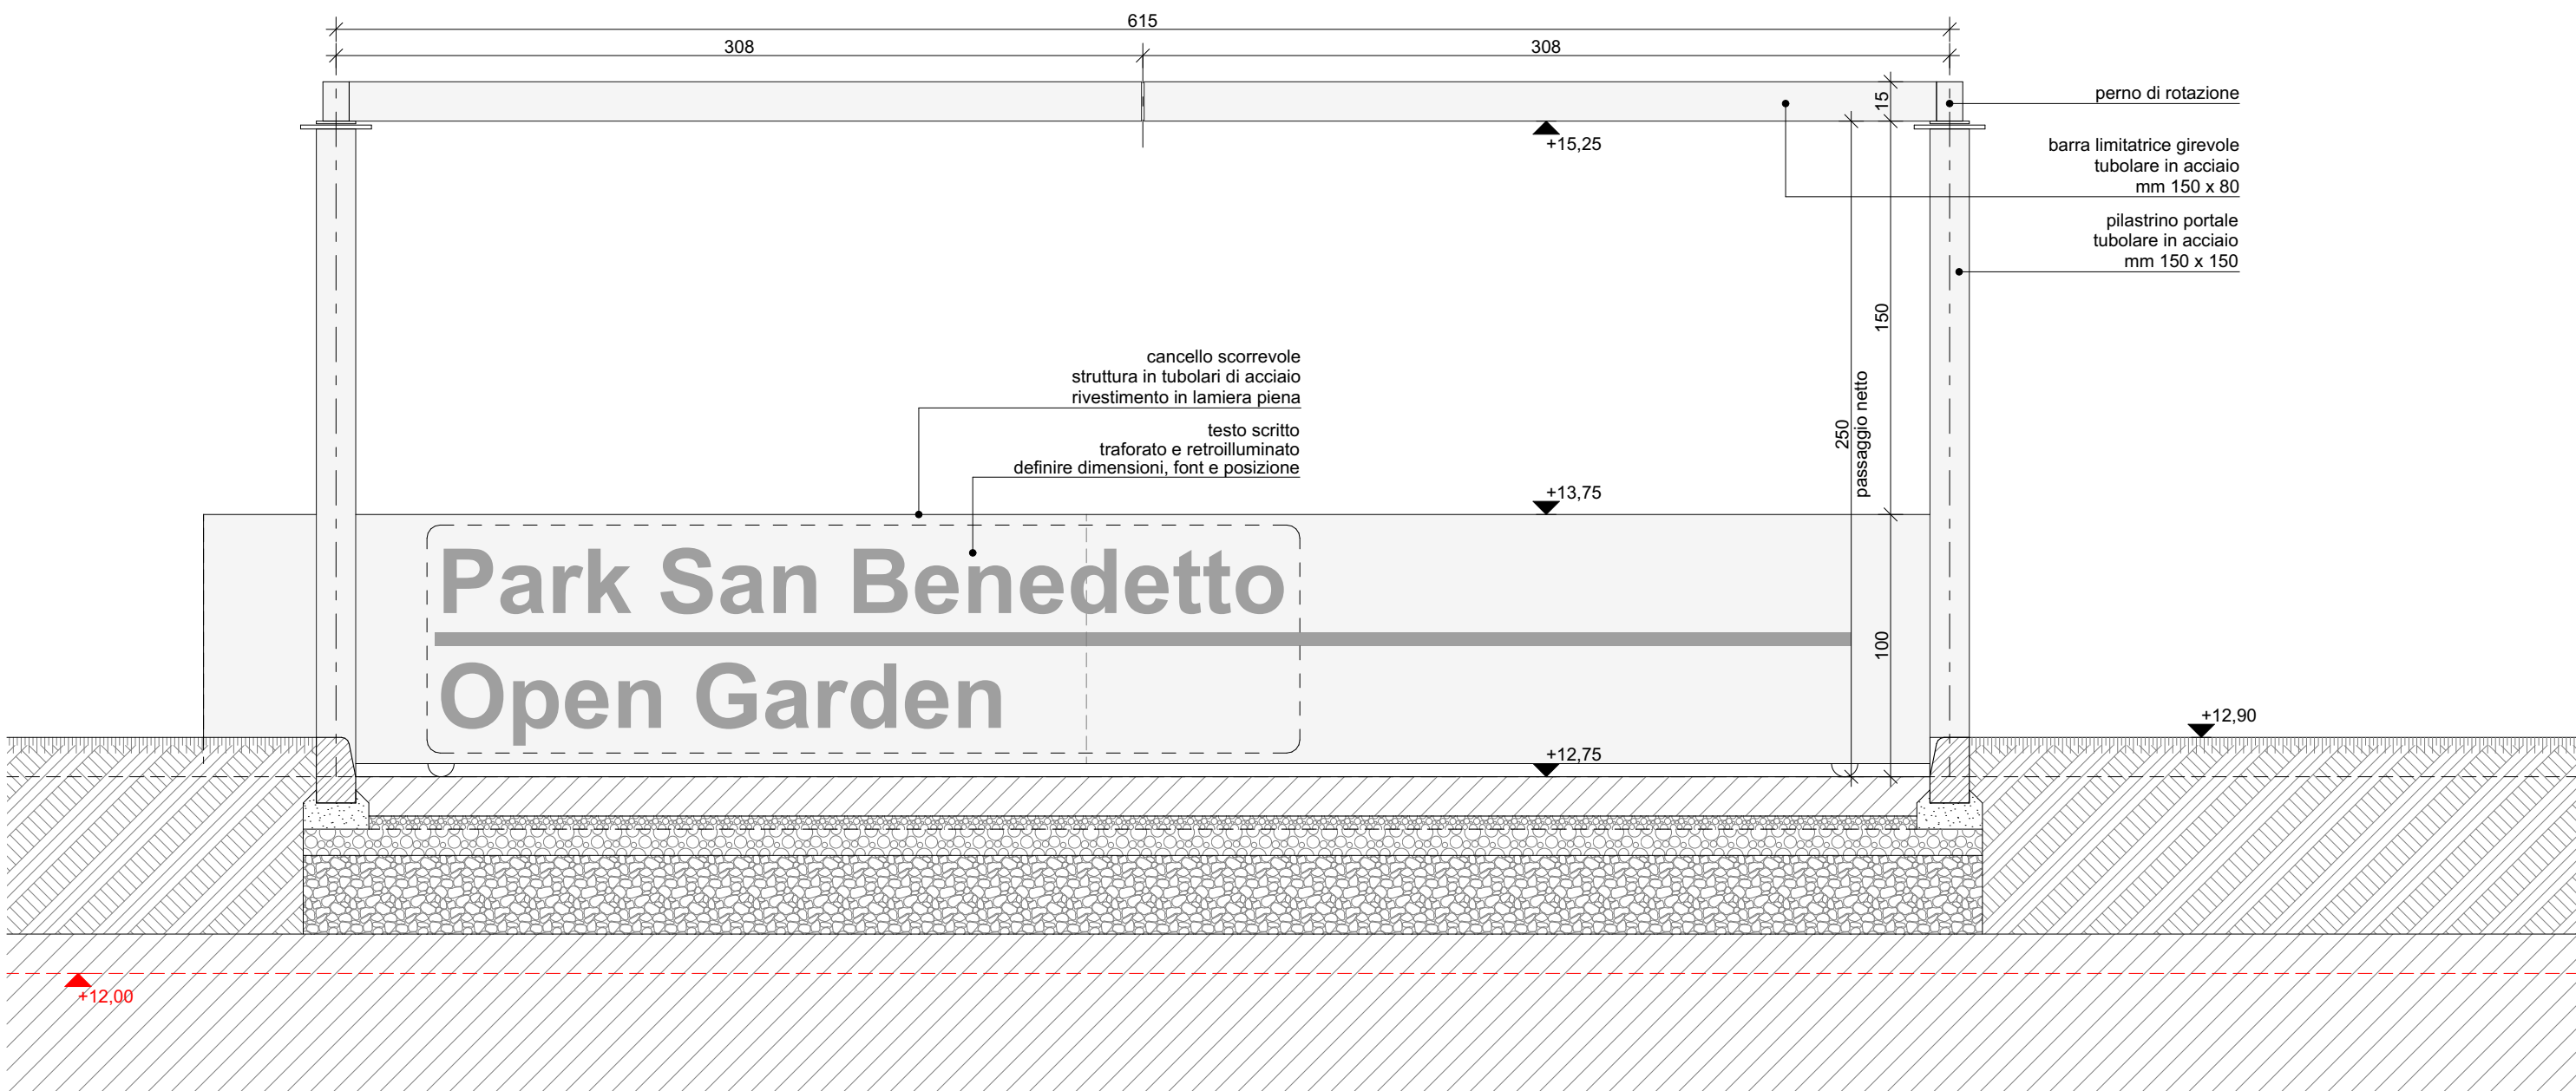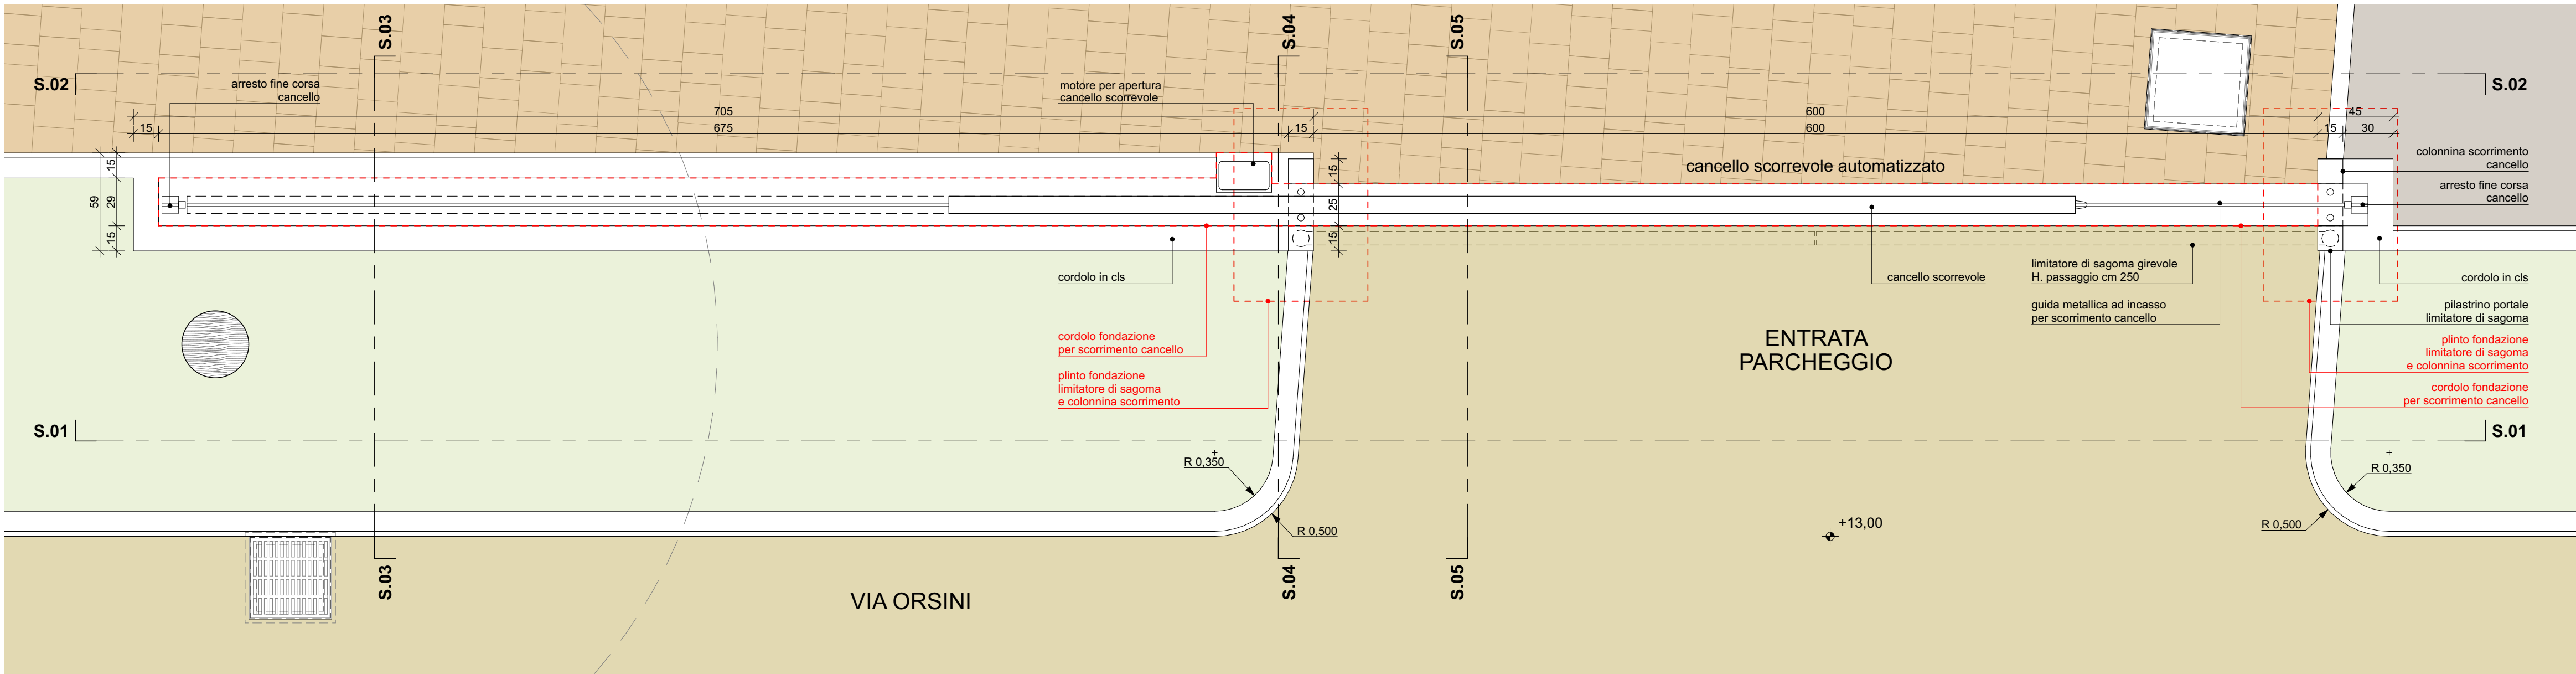


SEZIONE S.01 (lato strada)
scala 1:25

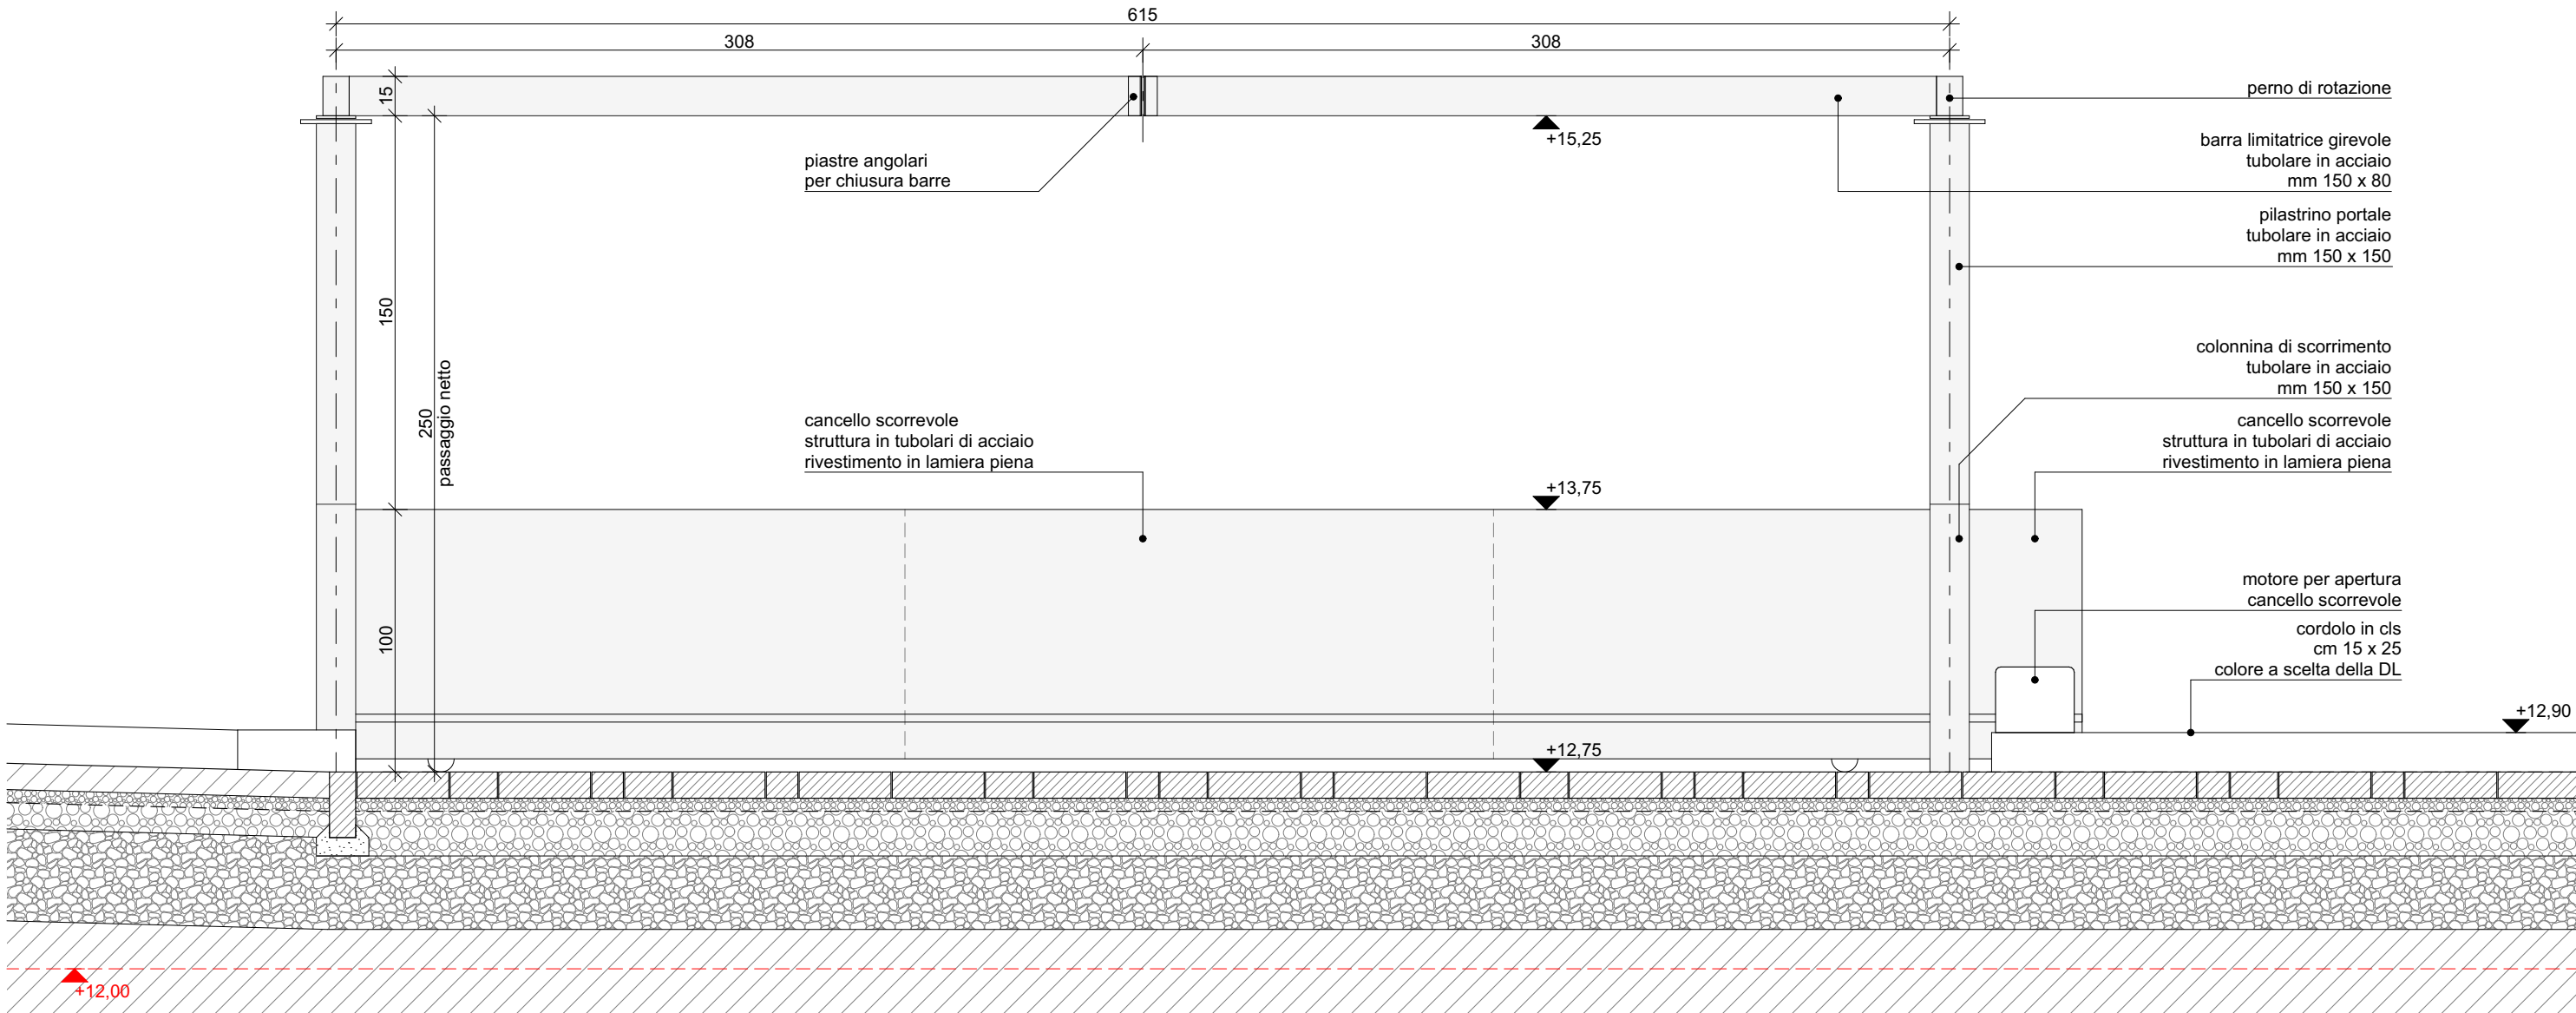

SEZIONE S.02 (lato parcheggio)
scala 1:25

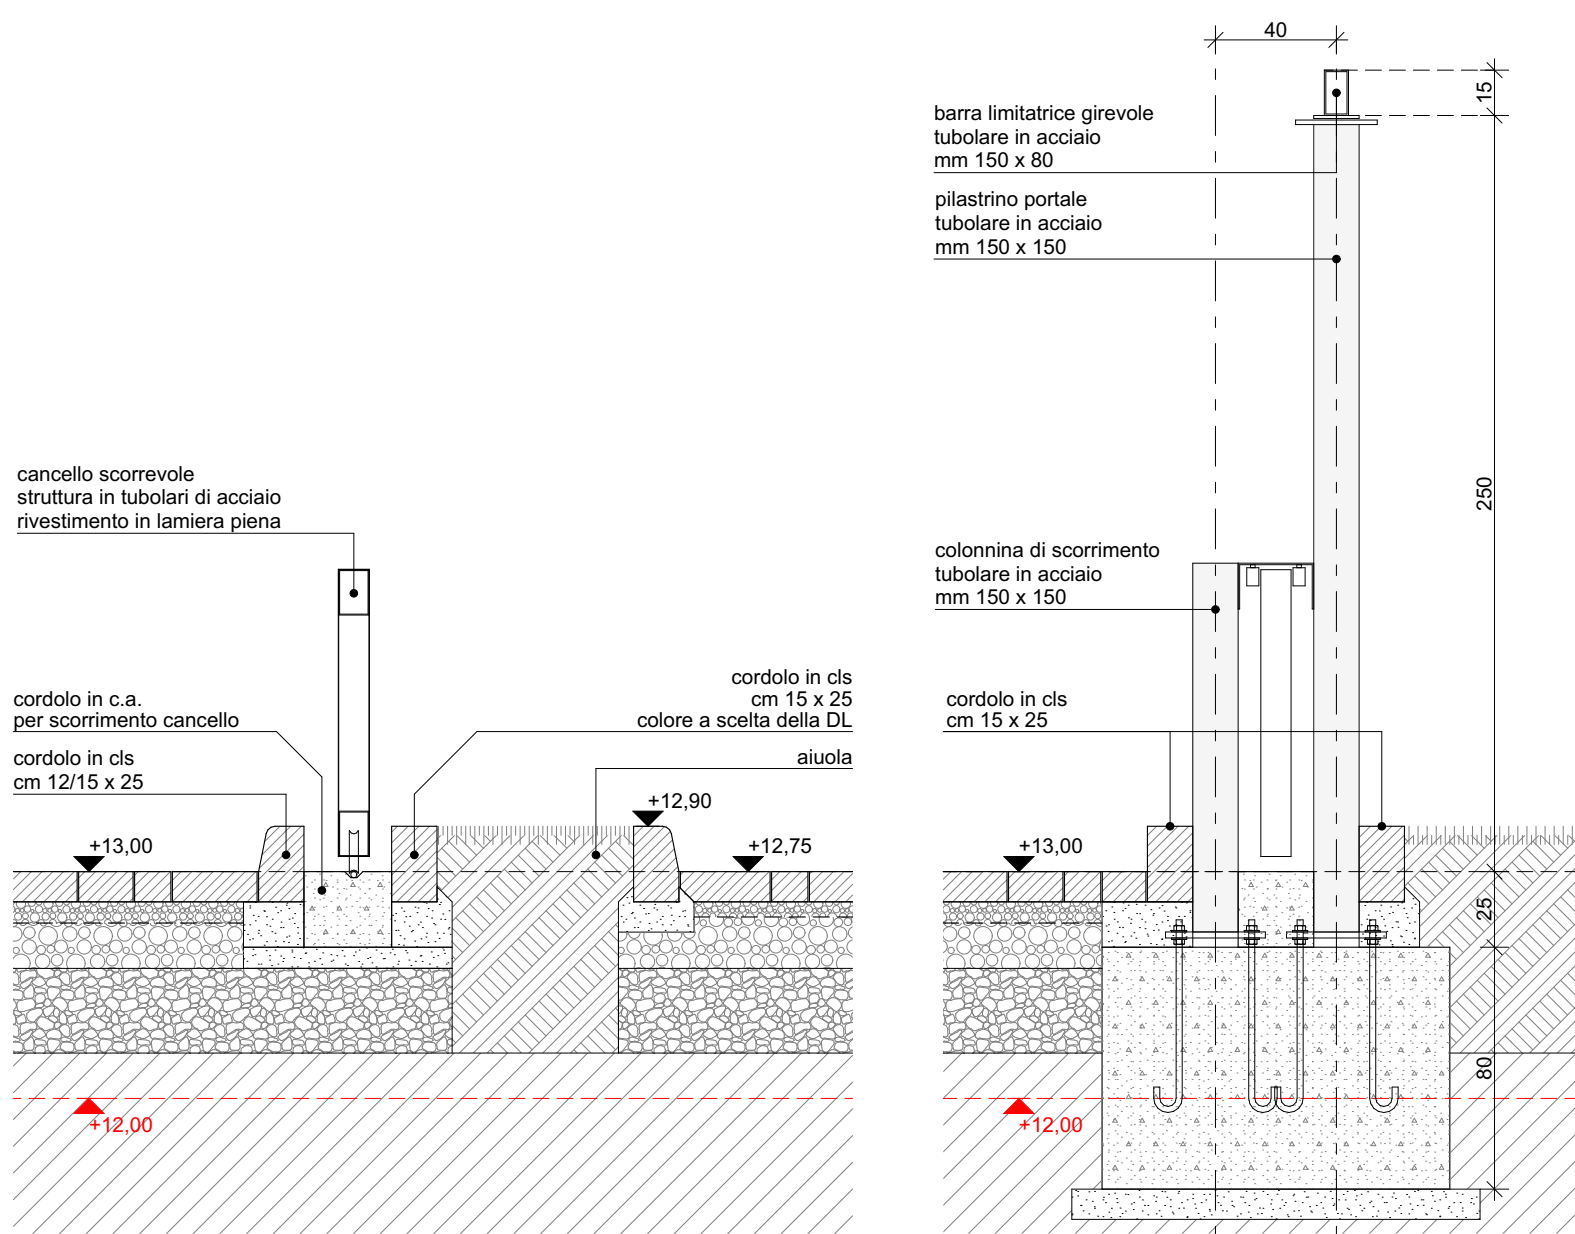

SEZIONE S.03
scala 1:25

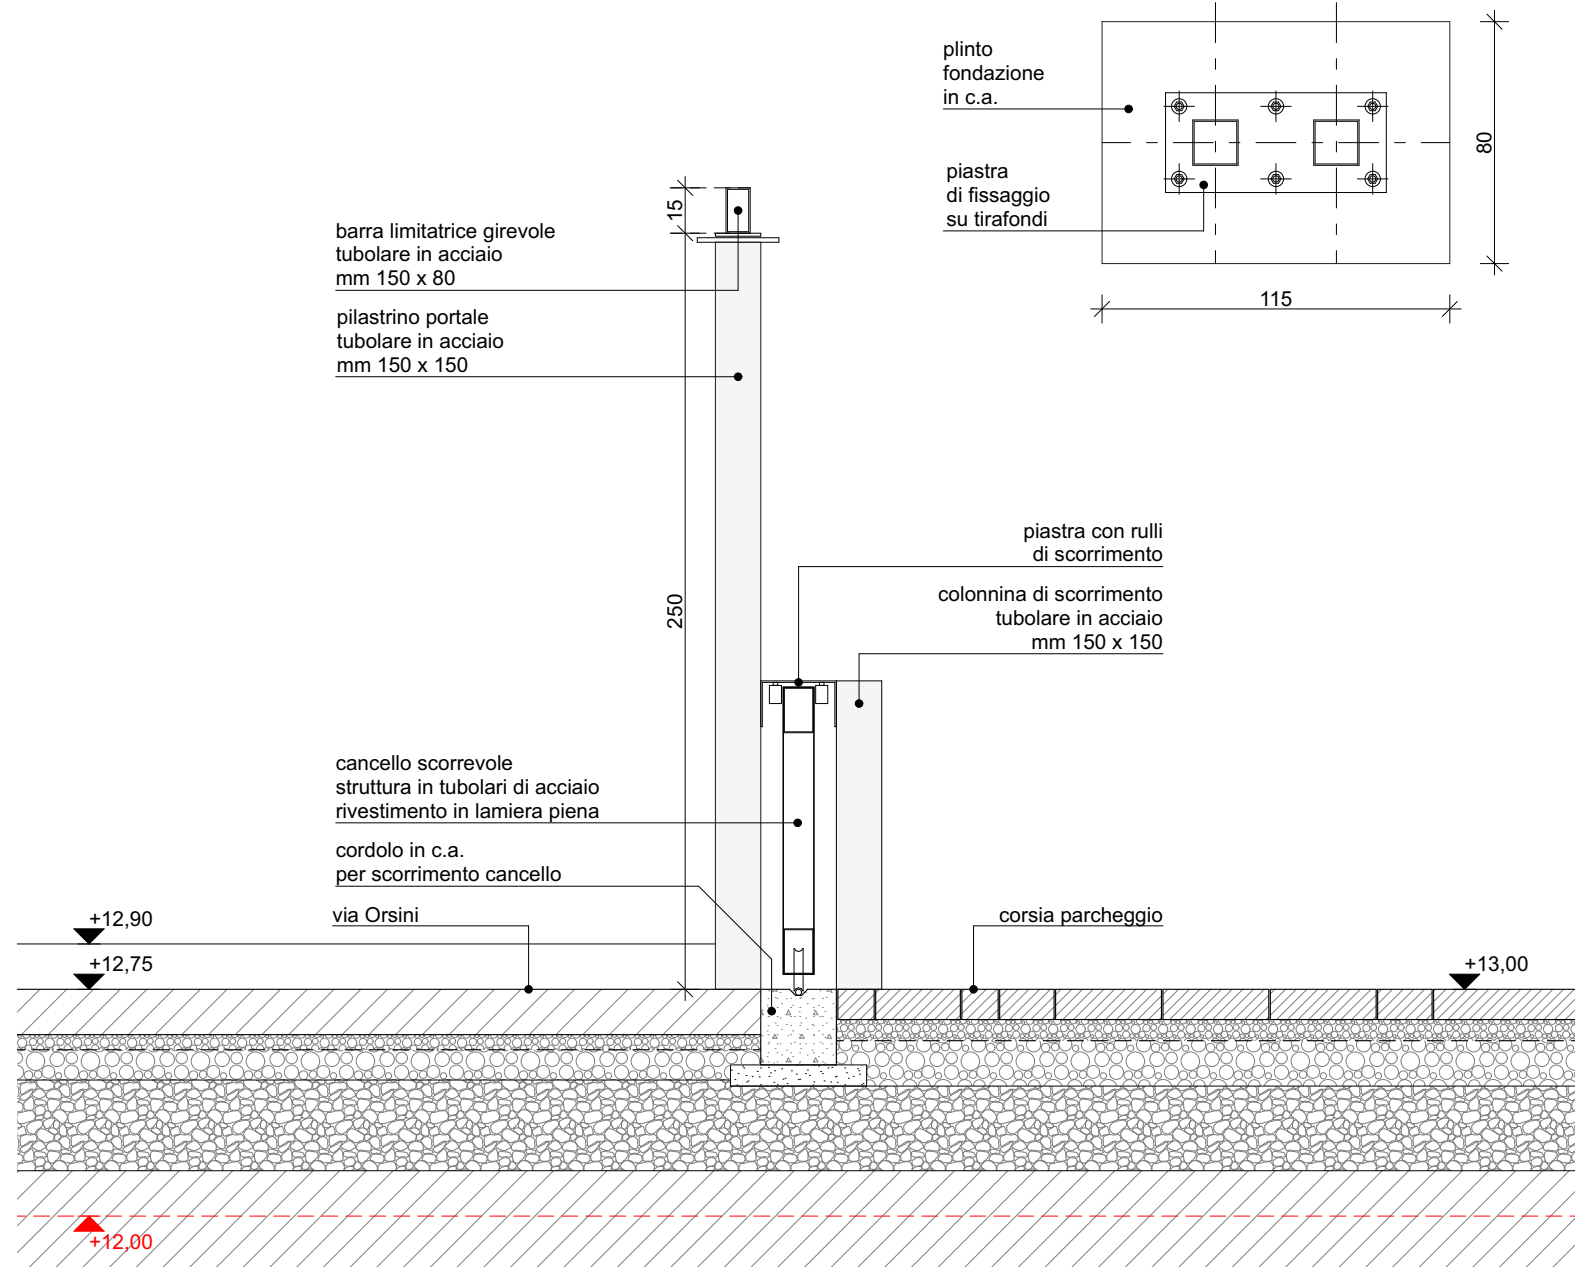

SEZIONE S.05
scala 1:25