





committenza:		APS HOLDING S.P.A. Via Sallboro 22/b 35124 – Padova DIREZIONE MOBILITA' E SOSTA - 3 RUP: arch. Gaetano Panetta			
progetto:		SA SVILUPPO ARCHITETTURA ed ingegneria srl via Frà Paolo Sarpi 37 int.2 35133 Padova (PD)			
note:					
29 aprile 2026		PP_APS_PK_E_A.T.29 pro_dettagli P_rev01	rev. 01	R.F.	L.B.
14 aprile 2026		PP_APS_PK_E_A.T.29 pro_dettagli P_rev00	rev. 00	R.F.	L.B.
data:	nome file:	descrizione:	redatto:	approvato:	
© SA SVILUPPO ARCHITETTURA ed ingegneria srl - Tutti i diritti riservati			PP_APS_PK_E_v05.pln		

NOTE

- aree a verde
- le sistemazioni a verde non sono oggetto dell'appalto di realizzazione del parcheggio
- cancelli accessi carrai
- n°2 cancelli scorrevoli:
- cancello entrata: luce passaggio cm 617 (vedi estratto planimetrico di dettaglio O)
  - cancello uscita: luce passaggio cm 365
  - altezza da terra: cm 100


ESTRATTO PLANIMETRICO DI DETTAGLIO P

scala 1:25

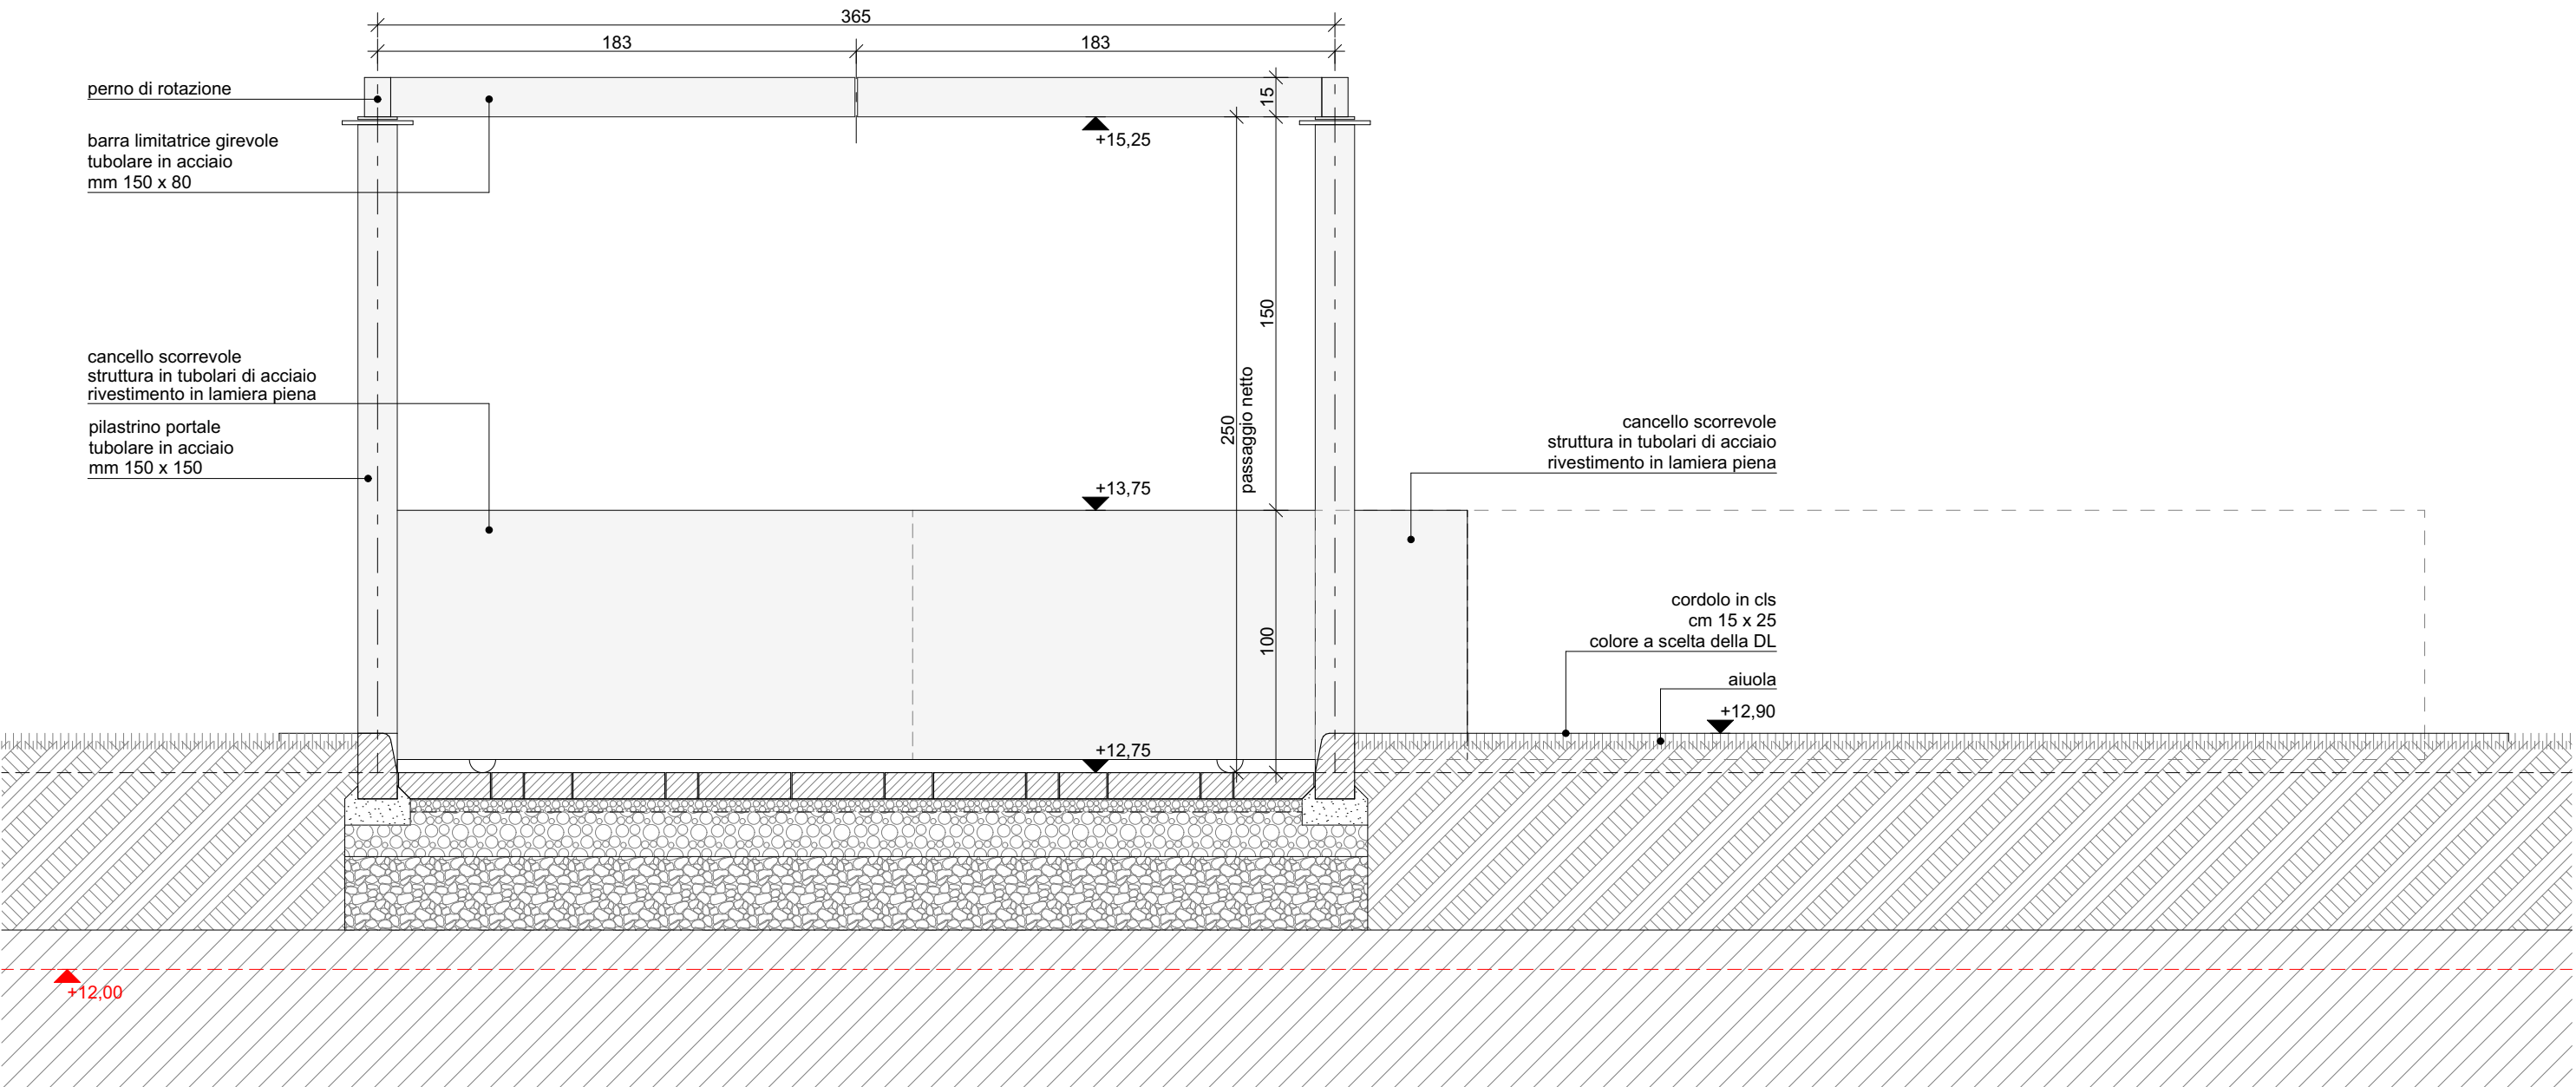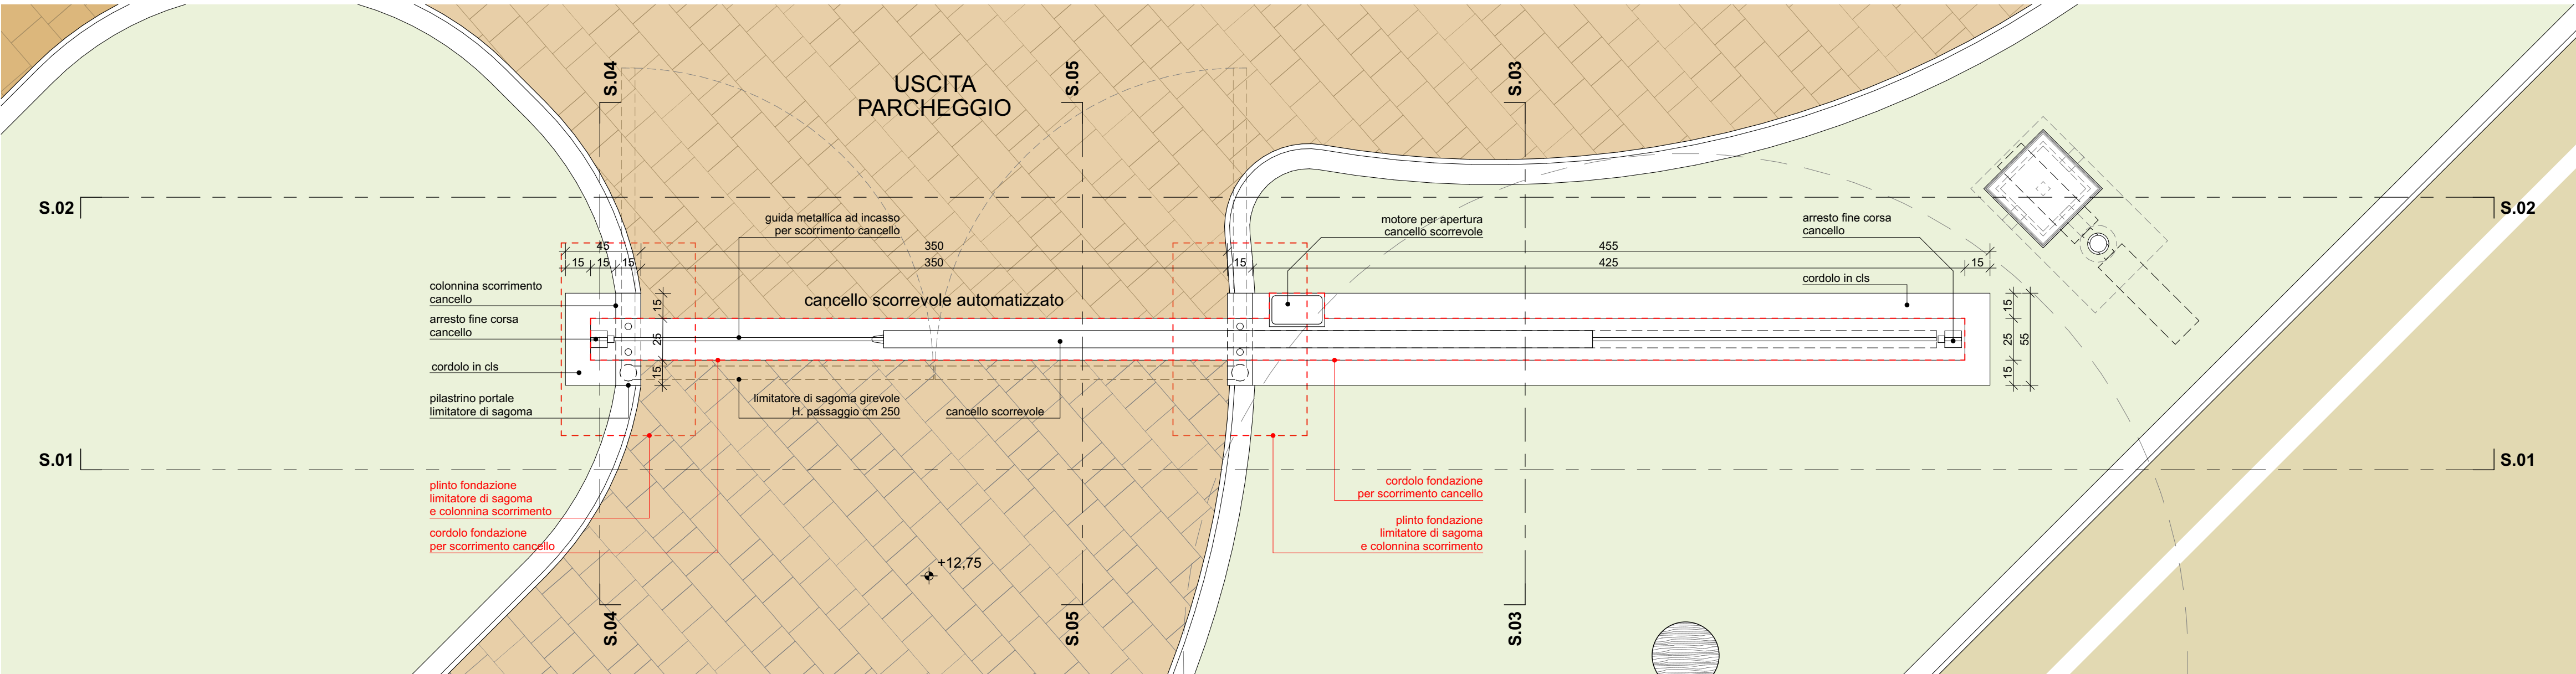


SEZIONE S.01 (lato strada)

scala 1:25

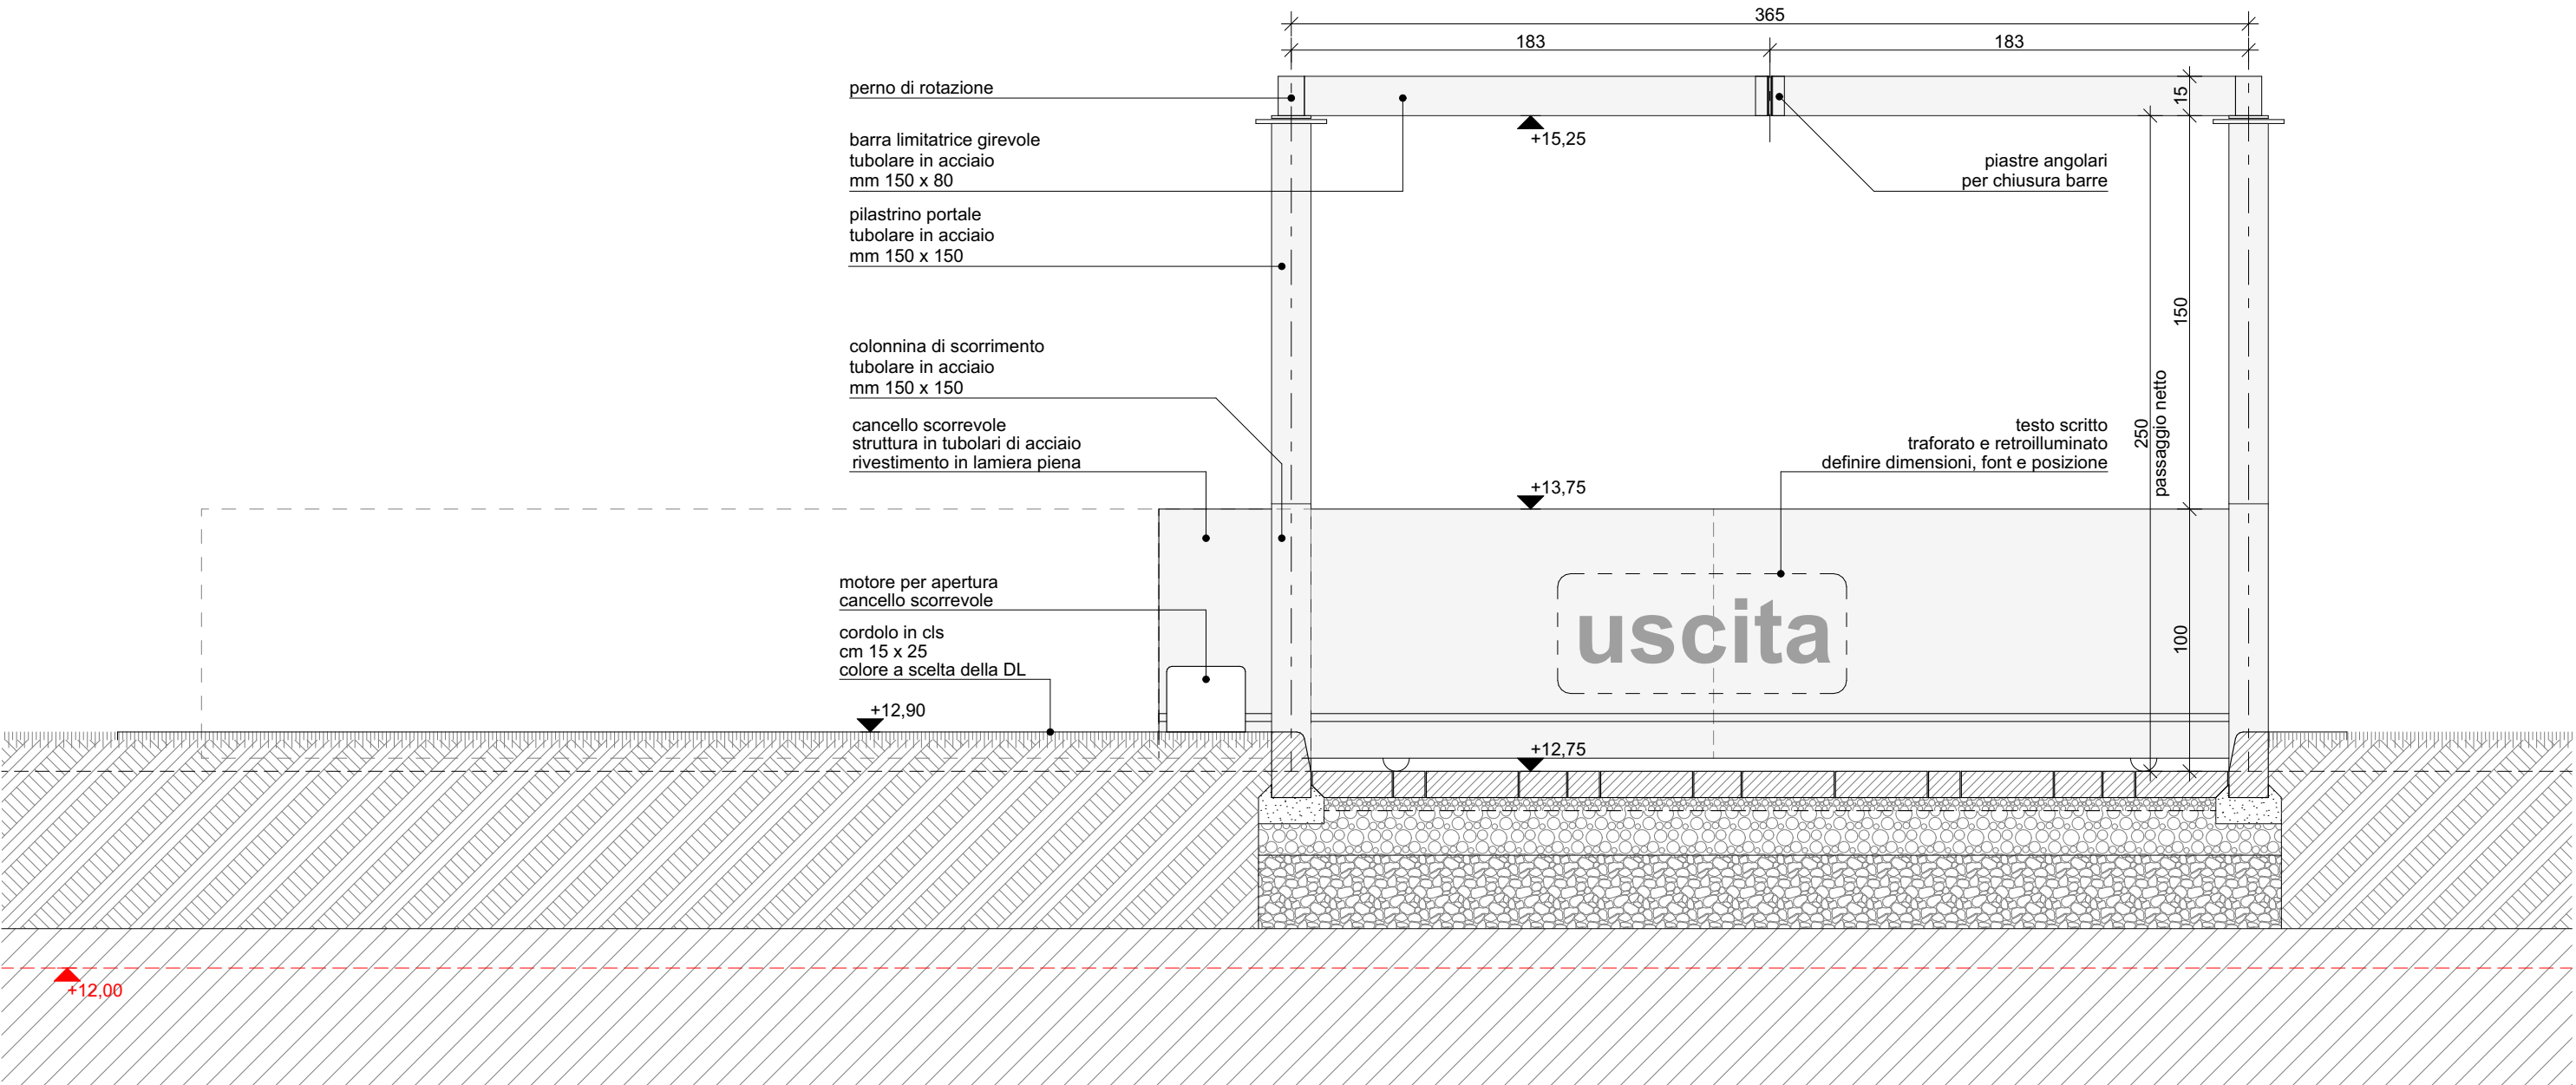


SEZIONE S.02 (lato parcheggio)

scala 1:25

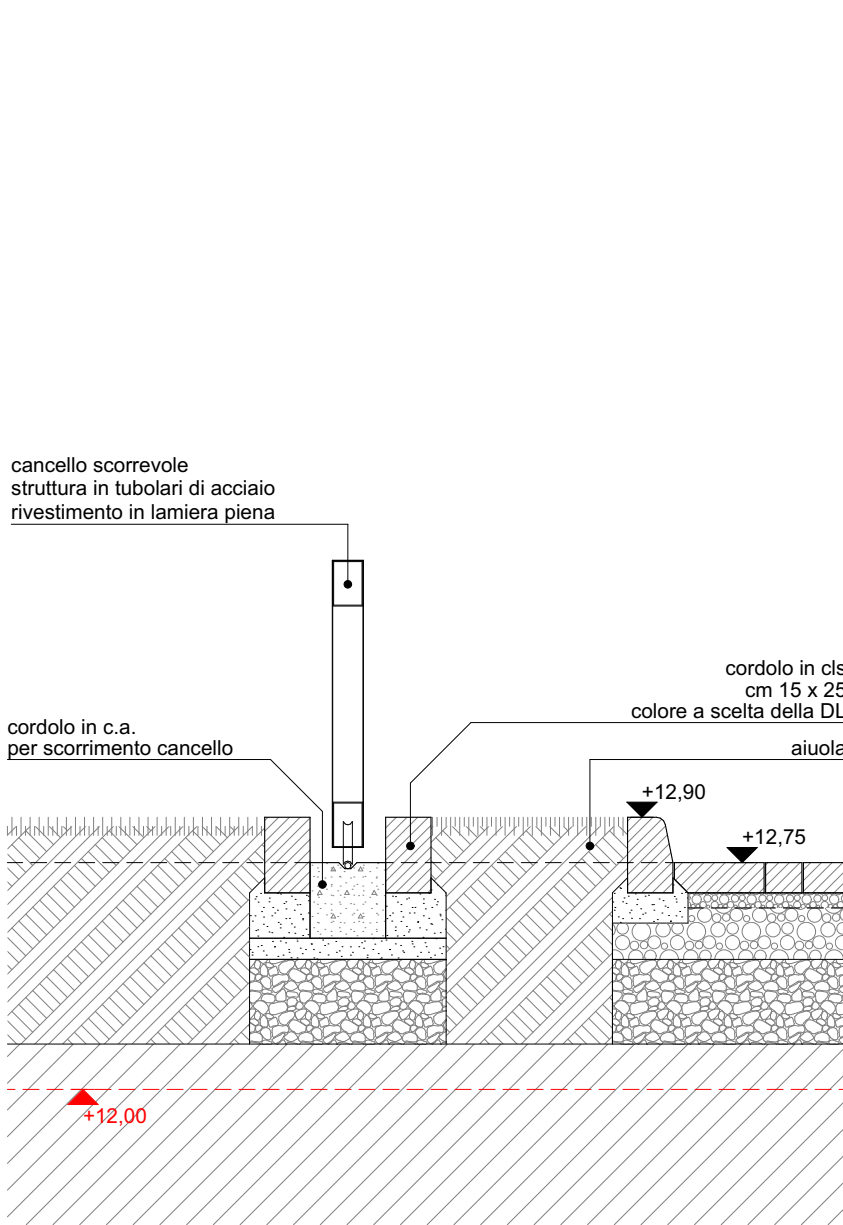


SEZIONE S.03

scala 1:25

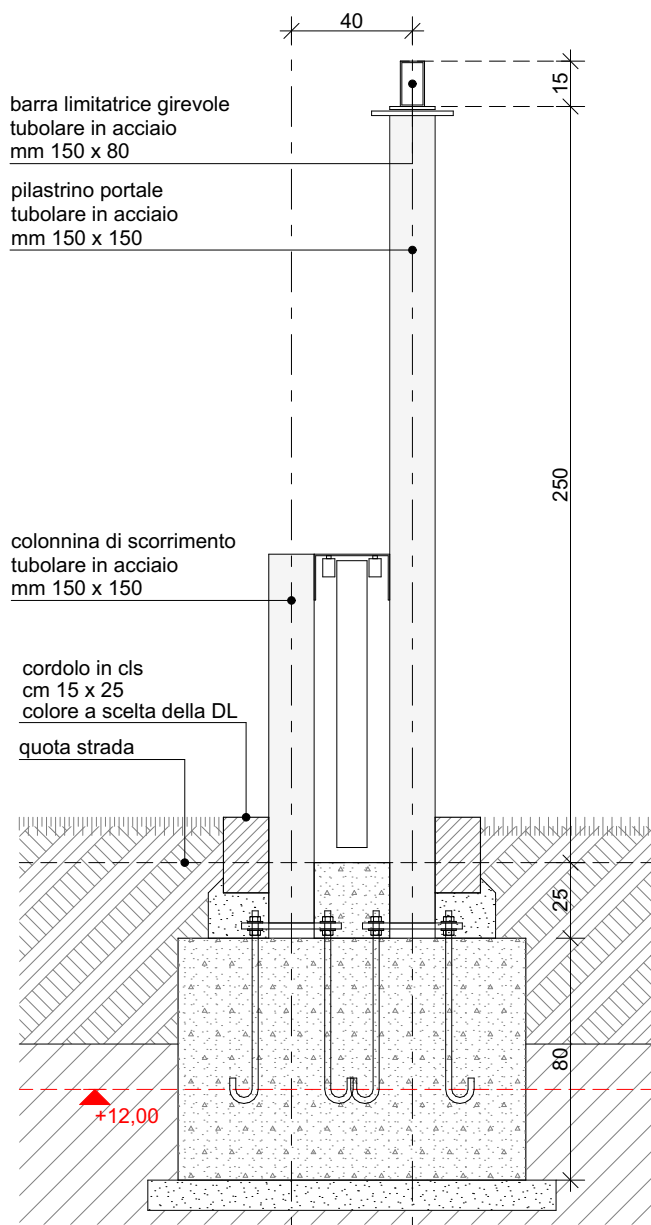

SEZIONE S.04

scala 1:25

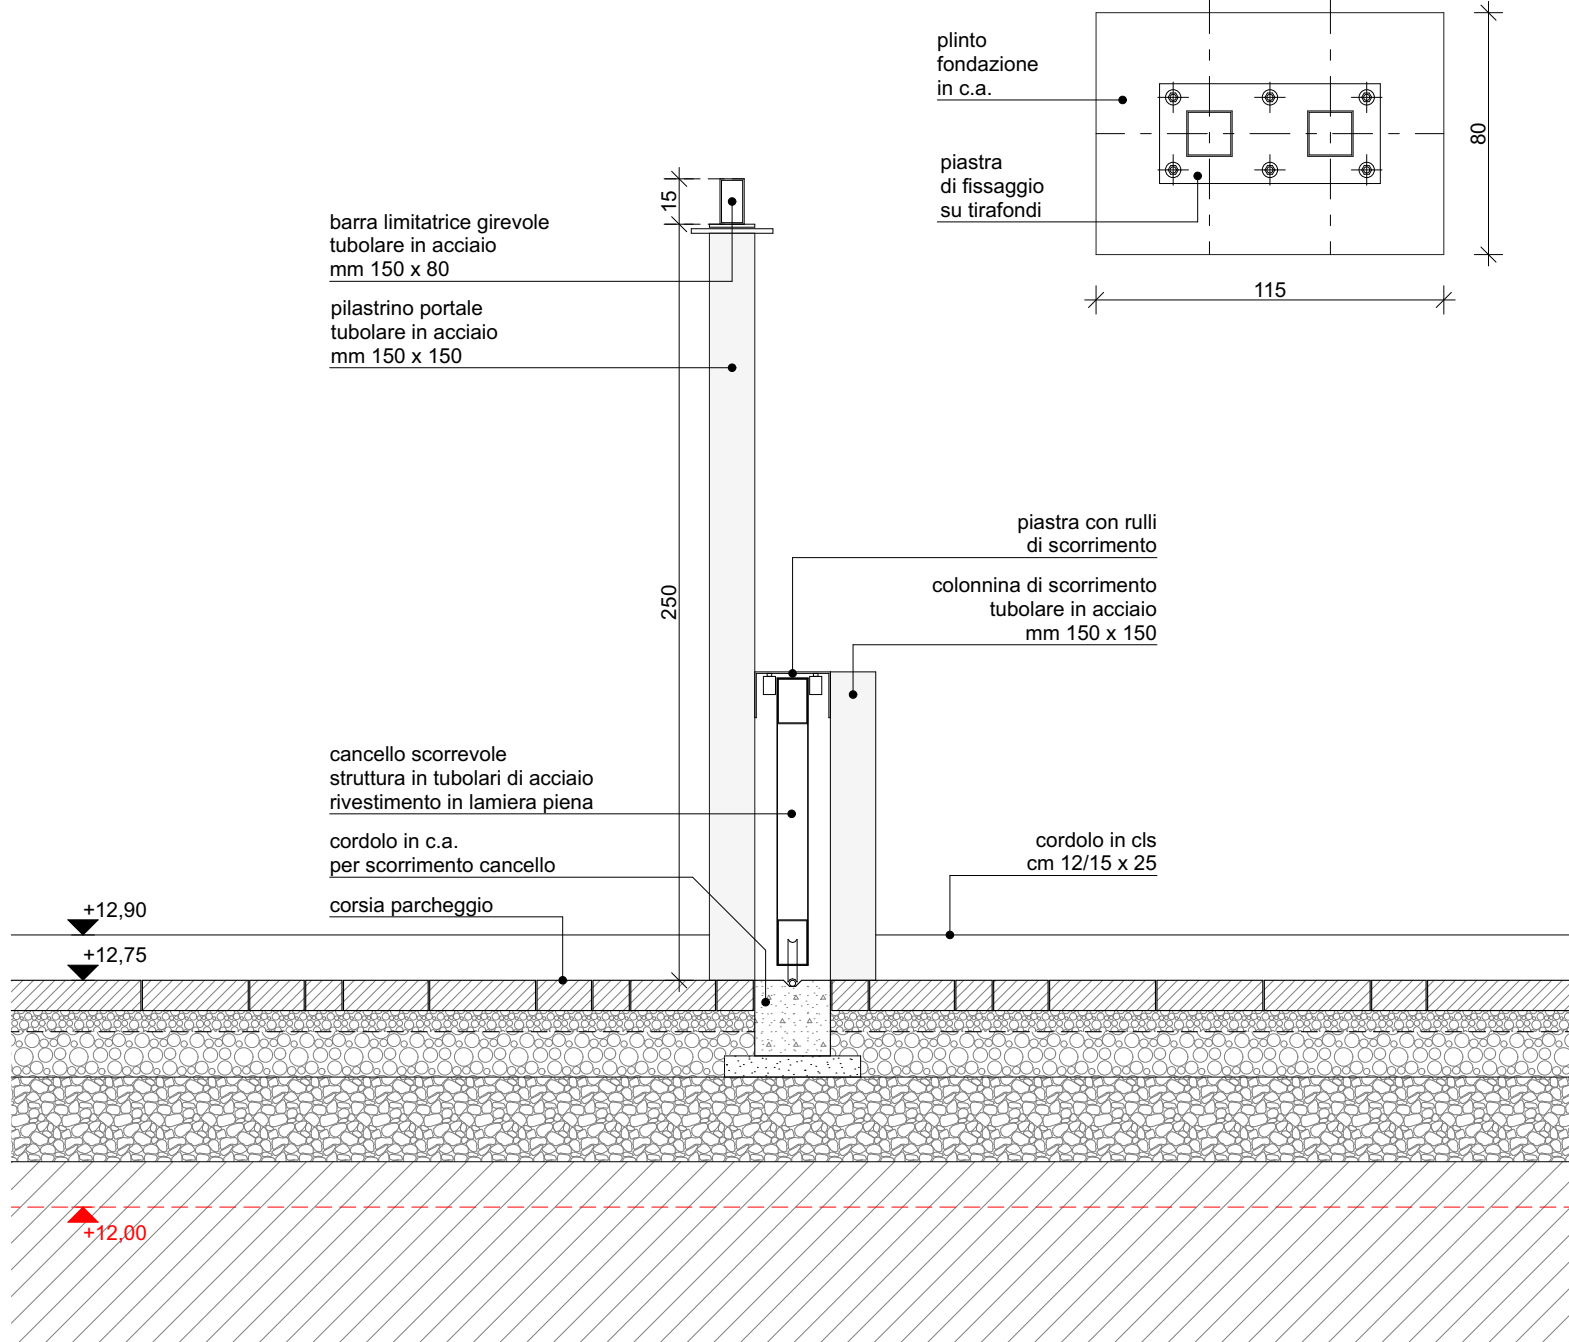

SEZIONE S.05

scala 1:25