COMUNE DI PADOVA

provincia di Padova

Nuovo parcheggio nell'area di riorganizzazione della sosta dell'ex Prandina

Via Orsini - foglio 68 particelle 496, 497, 498

PROGETTO ESECUTIVO

A.T.30

PROGETTO
dettagli costruttivi
estratto planimetrico di dettaglio Q
sezioni di dettaglio

1:25

committente: **APS HOLDING S.P.A.**
Via Saltore 22/b 35124 – Padova
tel. 049 8239 111 – fax 049 8239 3
RUP: arch. Gaetano Paradisi

progetto: **SA SVILUPPO ARCHITETTURA sd ingegneria srl**
via Fra Paolo Sarpi 37 int.2 35133 Padova (PD)

note:

data	norma file	descrizione	redatto	approvato
29 aprile 2026	PP_APS_PK_E_A.T.30.pro_dettagli Q_rev01	rev. 01	R.F.	L.B.
14 aprile 2026	PP_APS_PK_E_A.T.30.pro_dettagli Q_rev00	rev. 00	R.F.	L.B.

© SA SVILUPPO ARCHITETTURA sd ingegneria srl - Tutti i diritti riservati

PP_APS_PK_E_e00.pln

NOTE

aree a verde

le sistemazioni a verde non sono oggetto dell'appalto di realizzazione del parcheggio

ESTRATTO PLANIMETRICO DI DETTAGLIO Q
scala 1:25

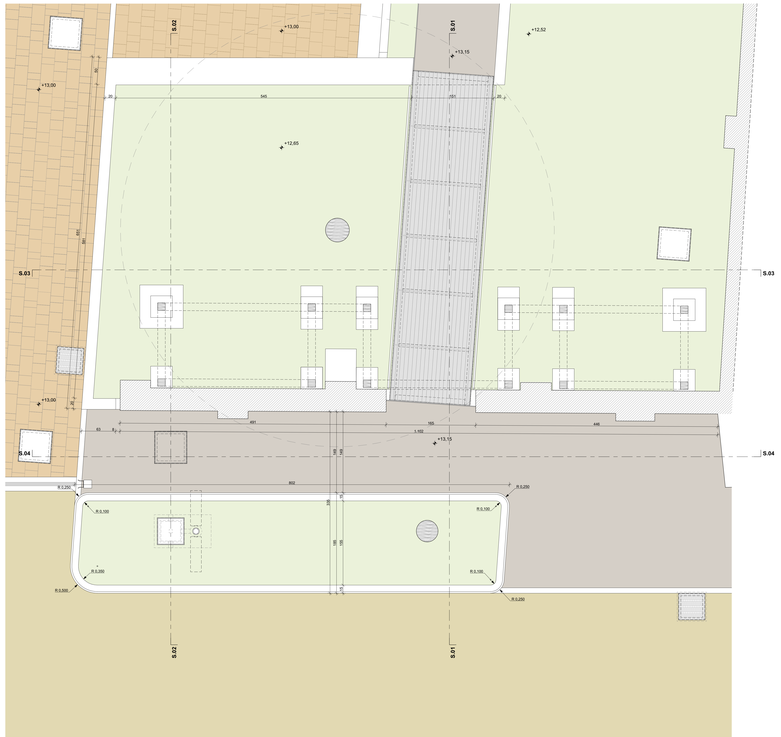

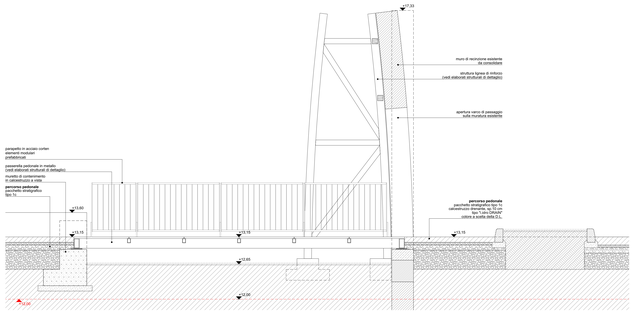

SEZIONE S.01
scala 1:25

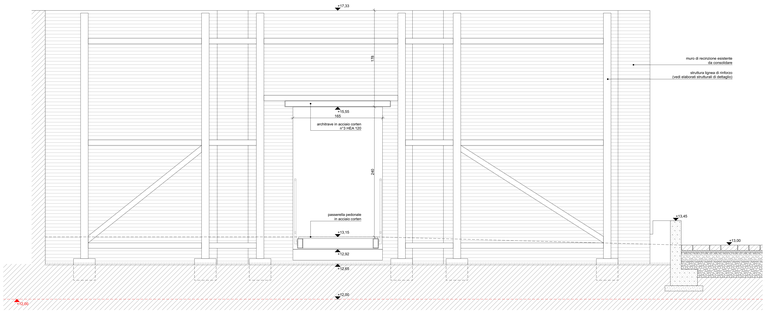

SEZIONE S.03 (prospetto interno)
scala 1:25

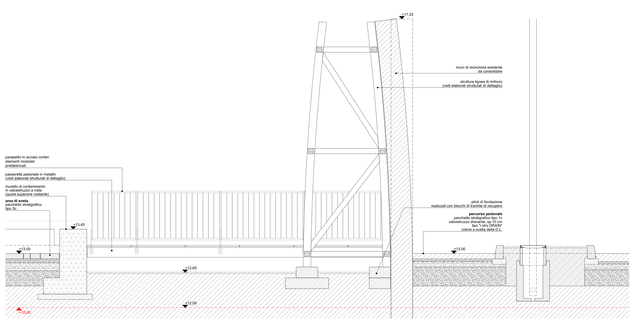

SEZIONE S.02
scala 1:25

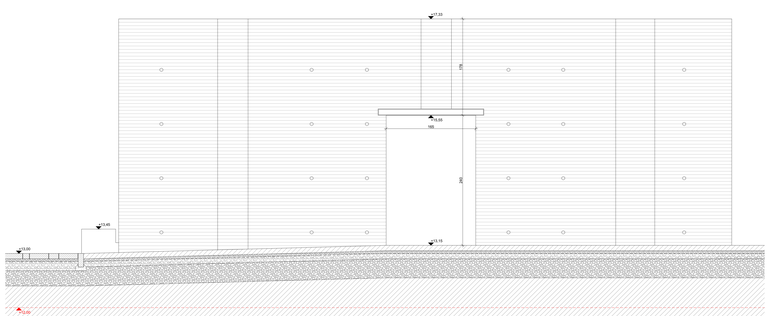

SEZIONE S.04 (prospetto verso via Orsini)
scala 1:25