

COMUNE DI PADOVA

provincia di Padova

Nuovo parcheggio nell'area di riorganizzazione della sosta dell'ex Prandina

Via Orsini - foglio 88 particelle 496, 497, 498

PROGETTO ESECUTIVO

A.T.31

PROGETTO  
struttura di rinforzo del muro esistente  
piante e sezioni  
dettagli costruttivi

1:25

1:10

committenza:		APS HOLDING S.P.A. Via Sallustiana 22B 35124 - Padova DIREZIONE MOBILITA' E SOSTA - 3 RUP: arch. Gaetano Panella			
progetto:		SA SVILUPPO ARCHITETTURA ed Ingegneria srl via Fra Paolo Sarpi 37 int.2 35133 Padova (PD)			
note:					


LEGENDA

aree interessate da interventi di cucci-succhi (stima di massima)


REQUISITI DELLA STRUTTURA E PRESCRIZIONI SUI MATERIALI

elementi in legno  
Legno massiccio o bilame tipo C24


SEZIONE S.01  
struttura lignea di rinforzo  
scala 1:25

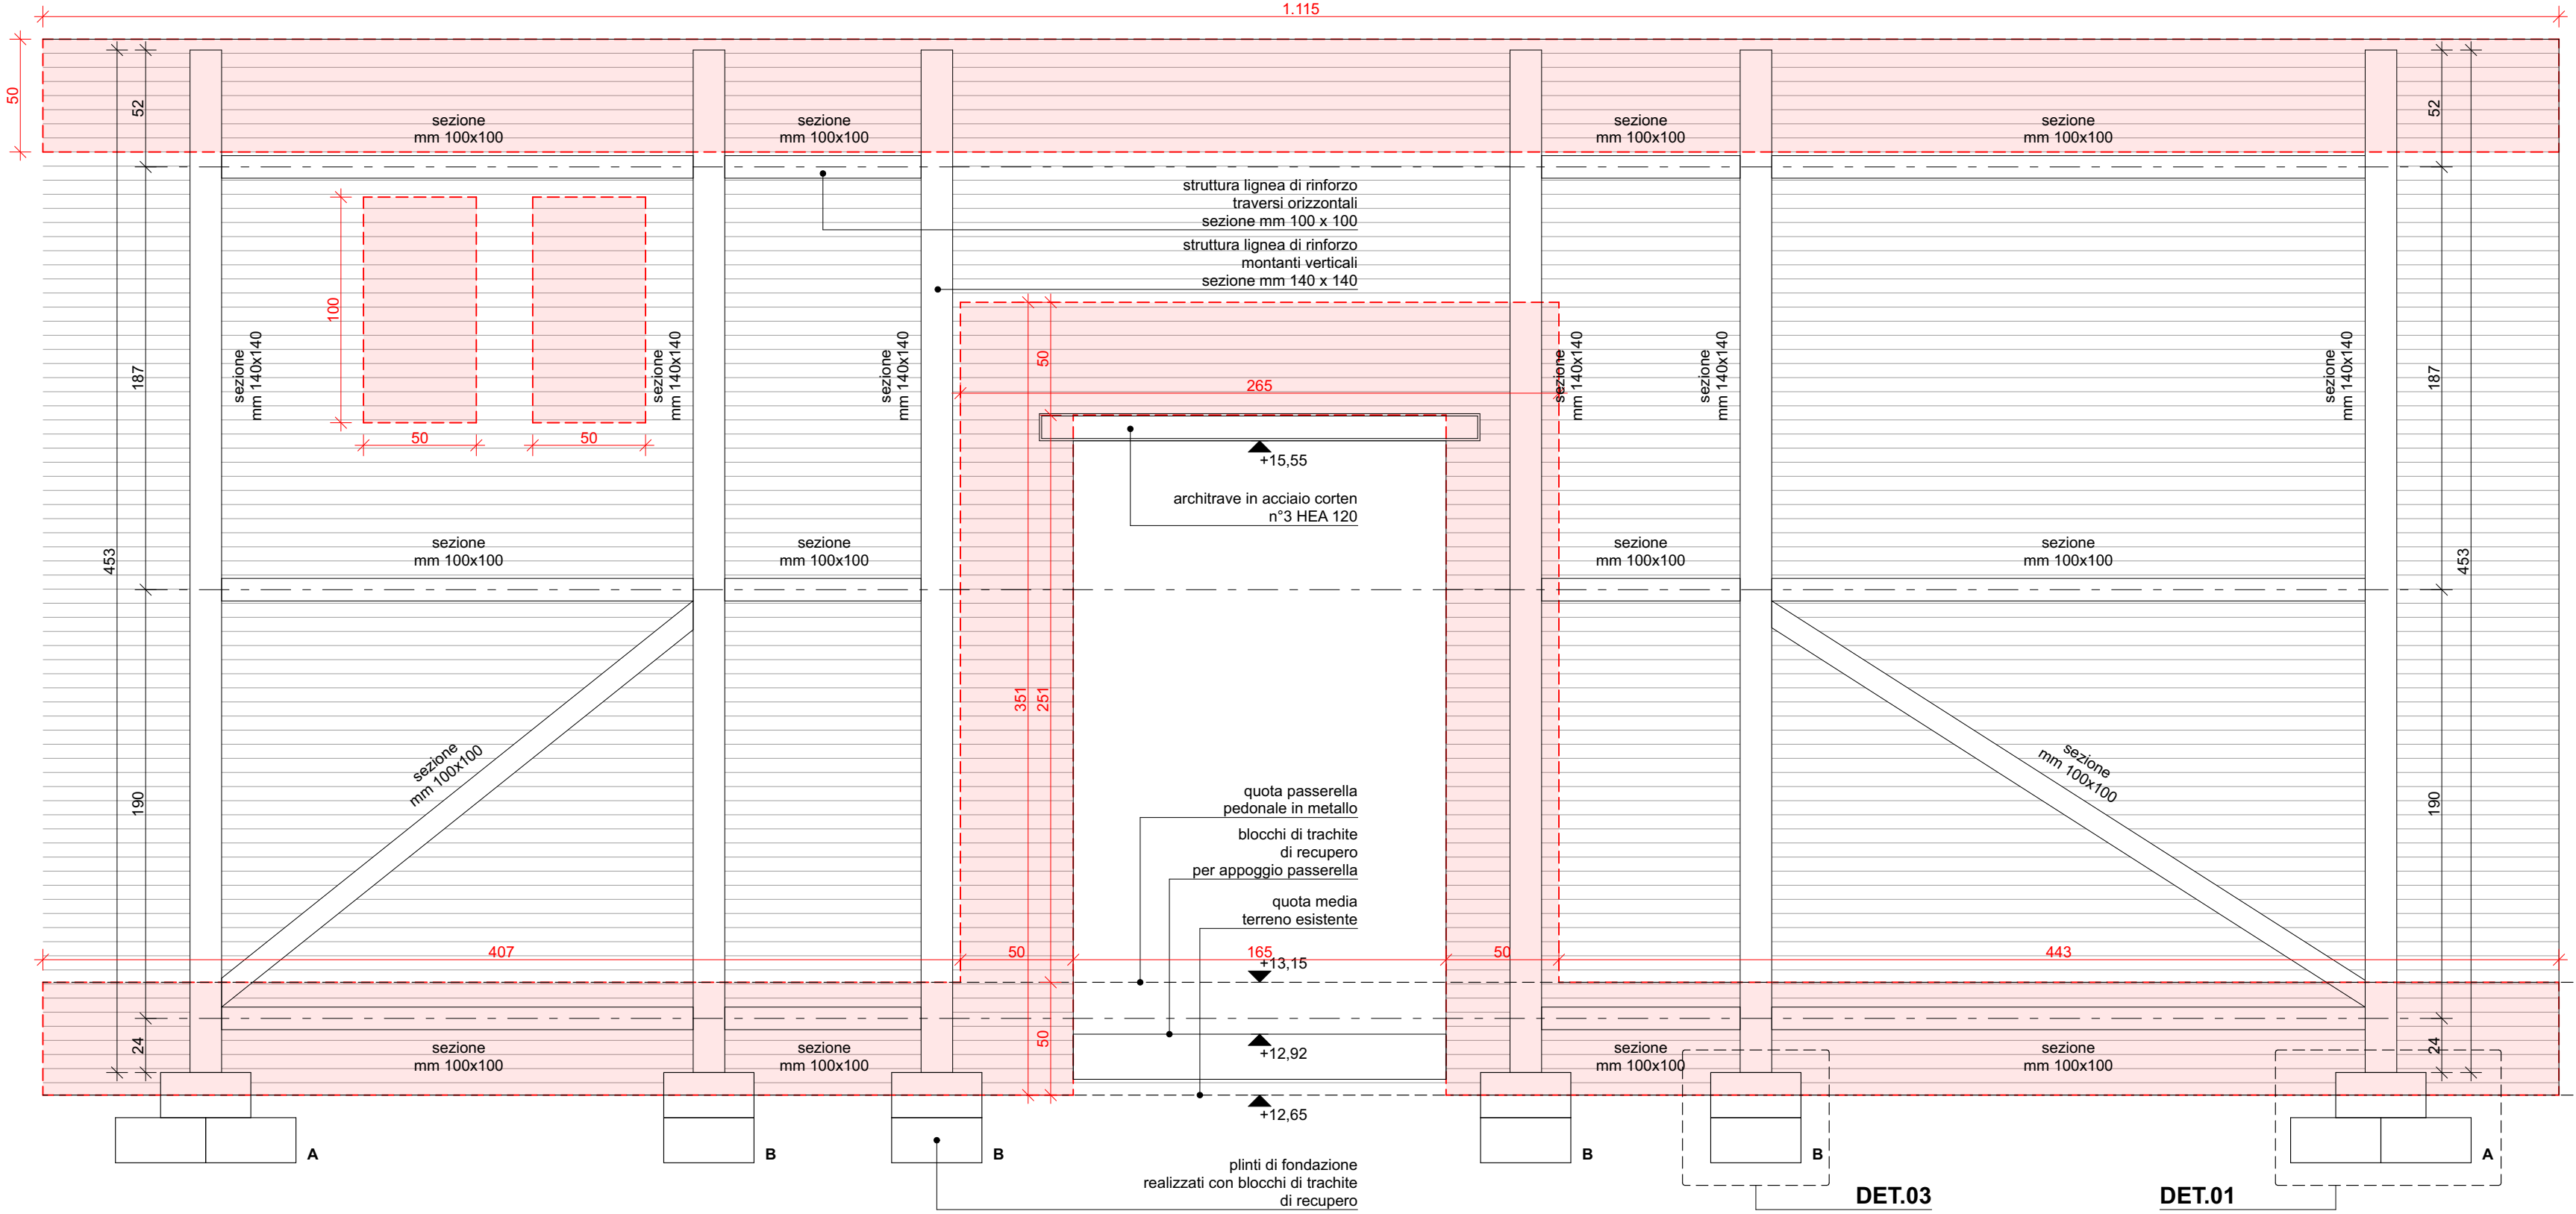


SEZIONE S.02  
struttura lignea di rinforzo  
scala 1:25

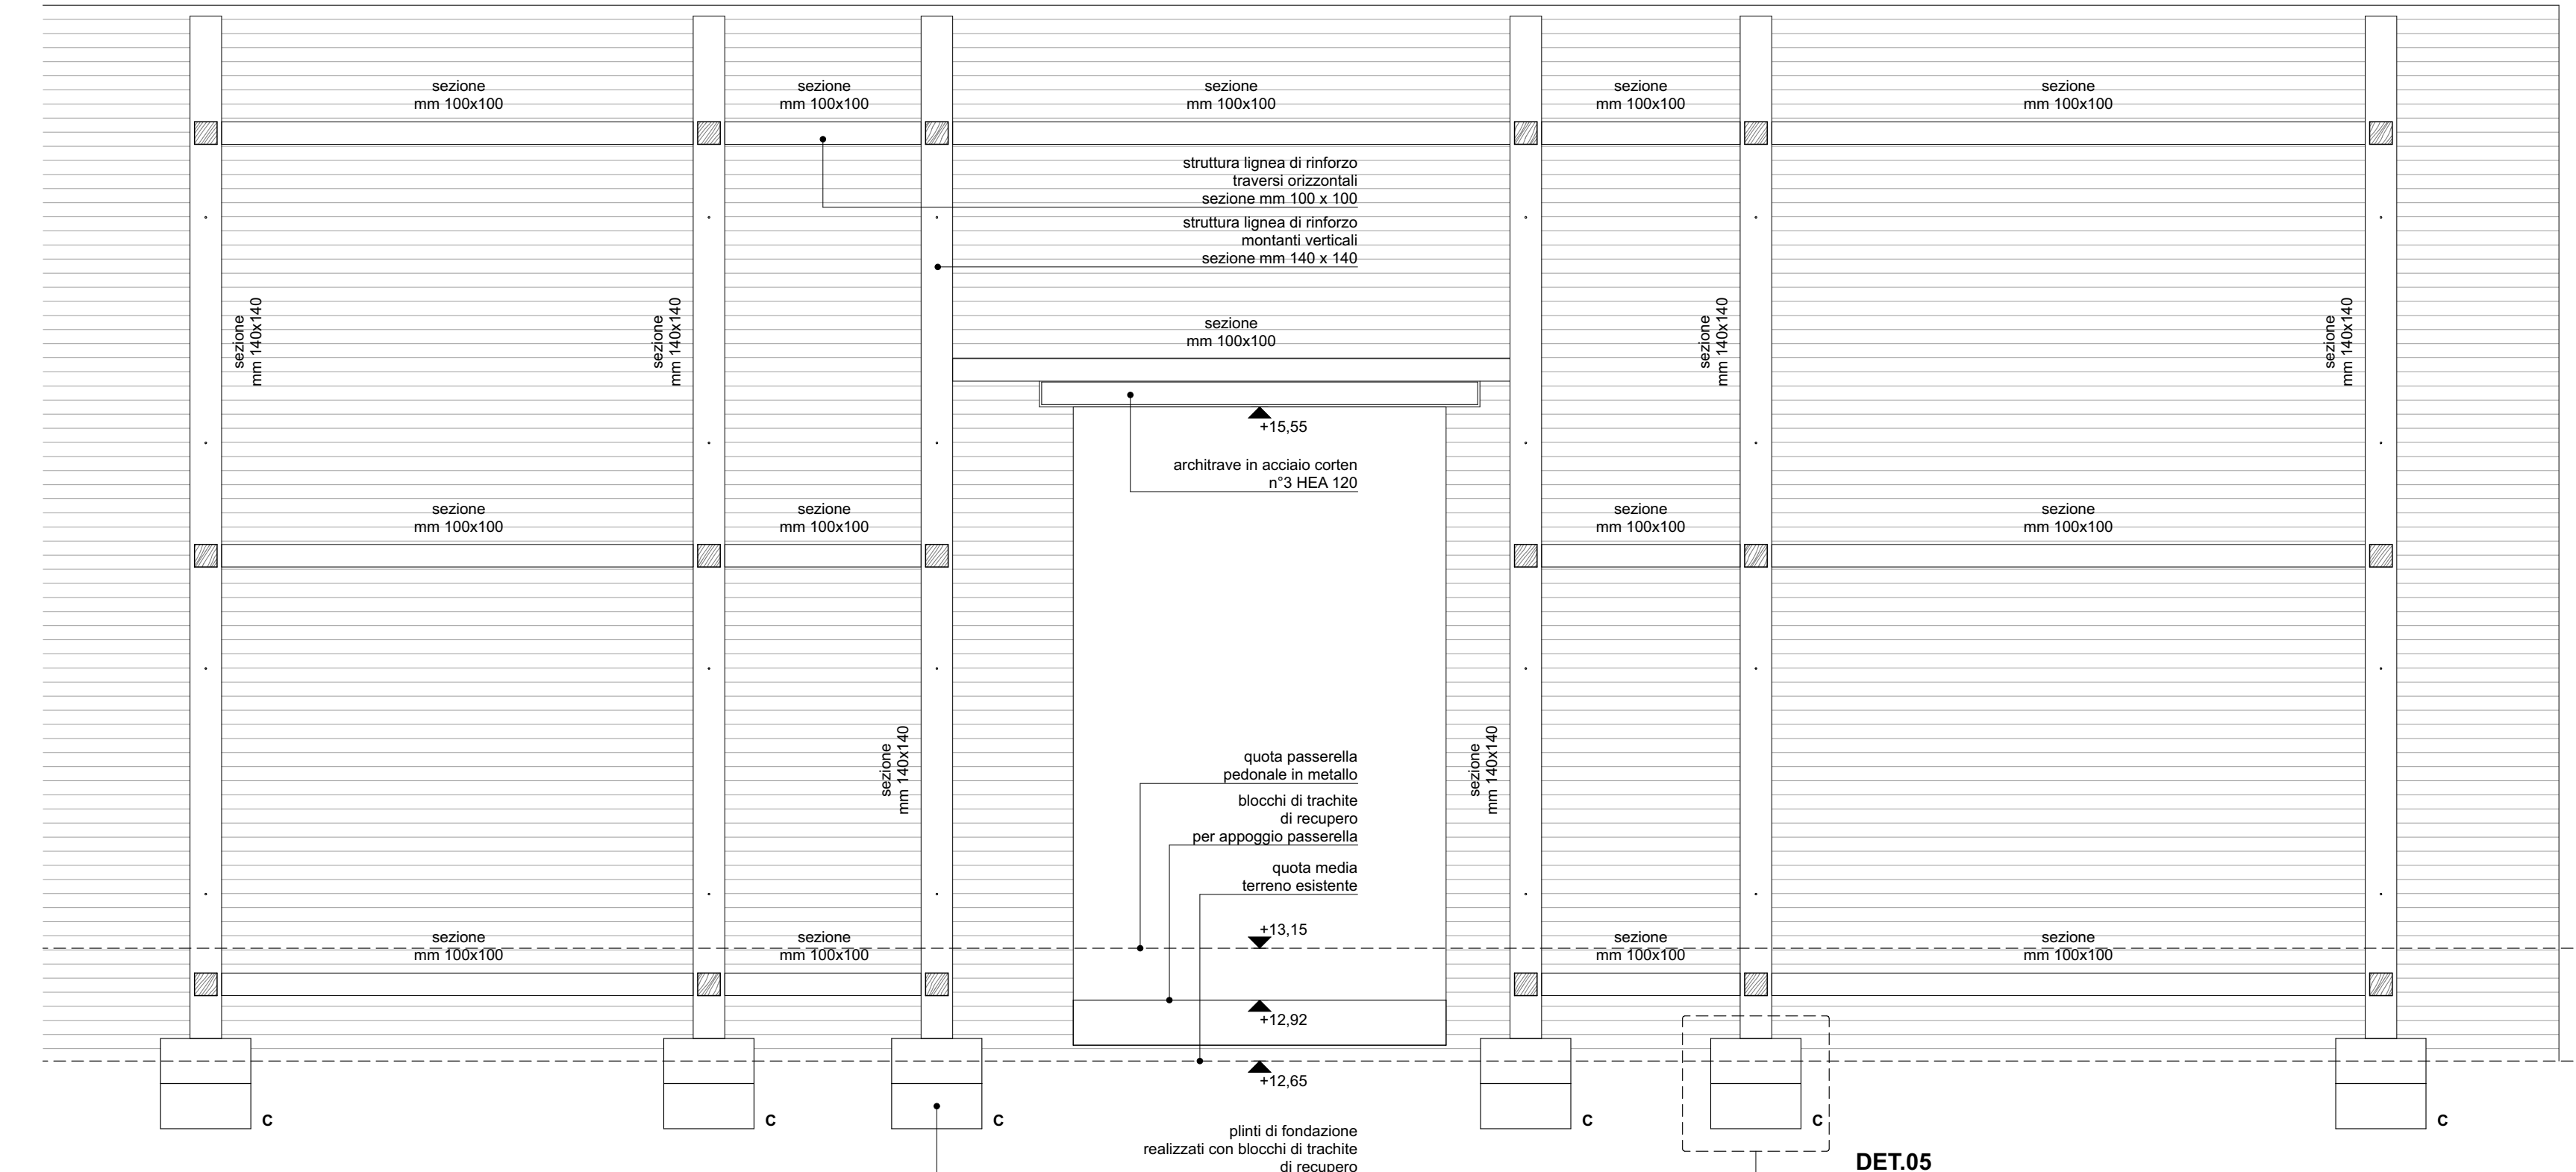


SEZIONE S.03  
struttura lignea di rinforzo  
scala 1:25

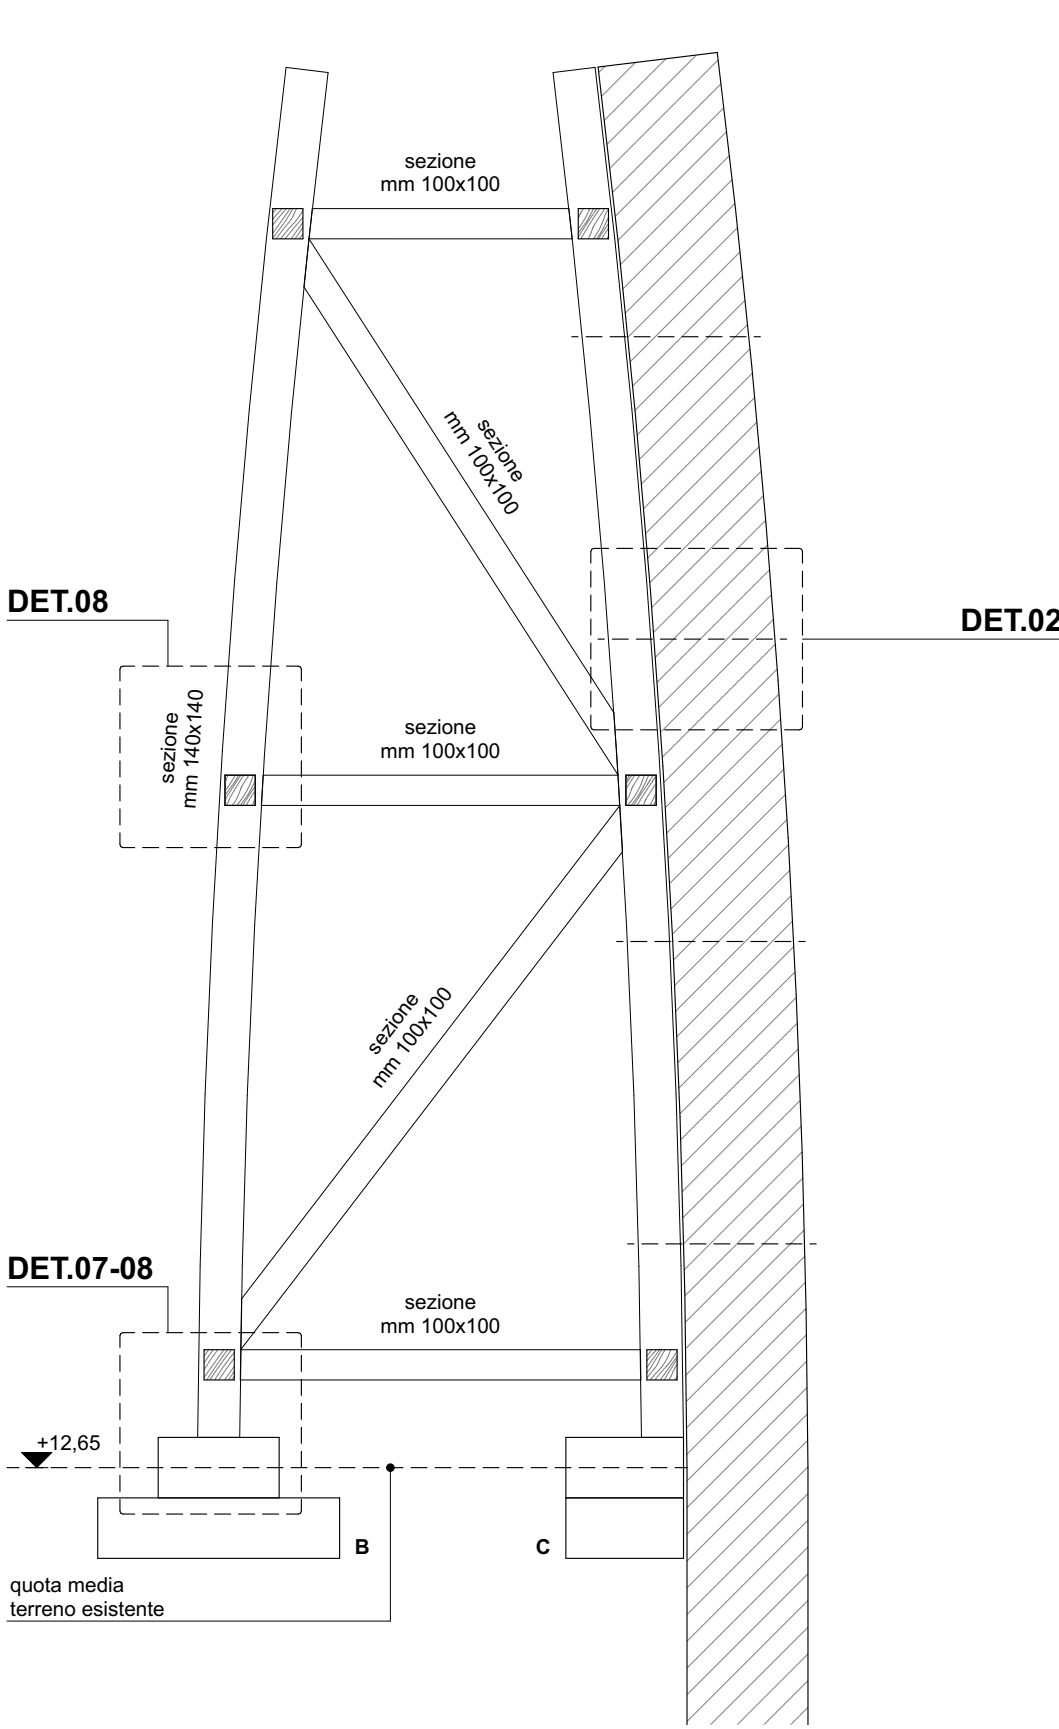


SEZIONE S.04  
struttura lignea di rinforzo  
scala 1:25

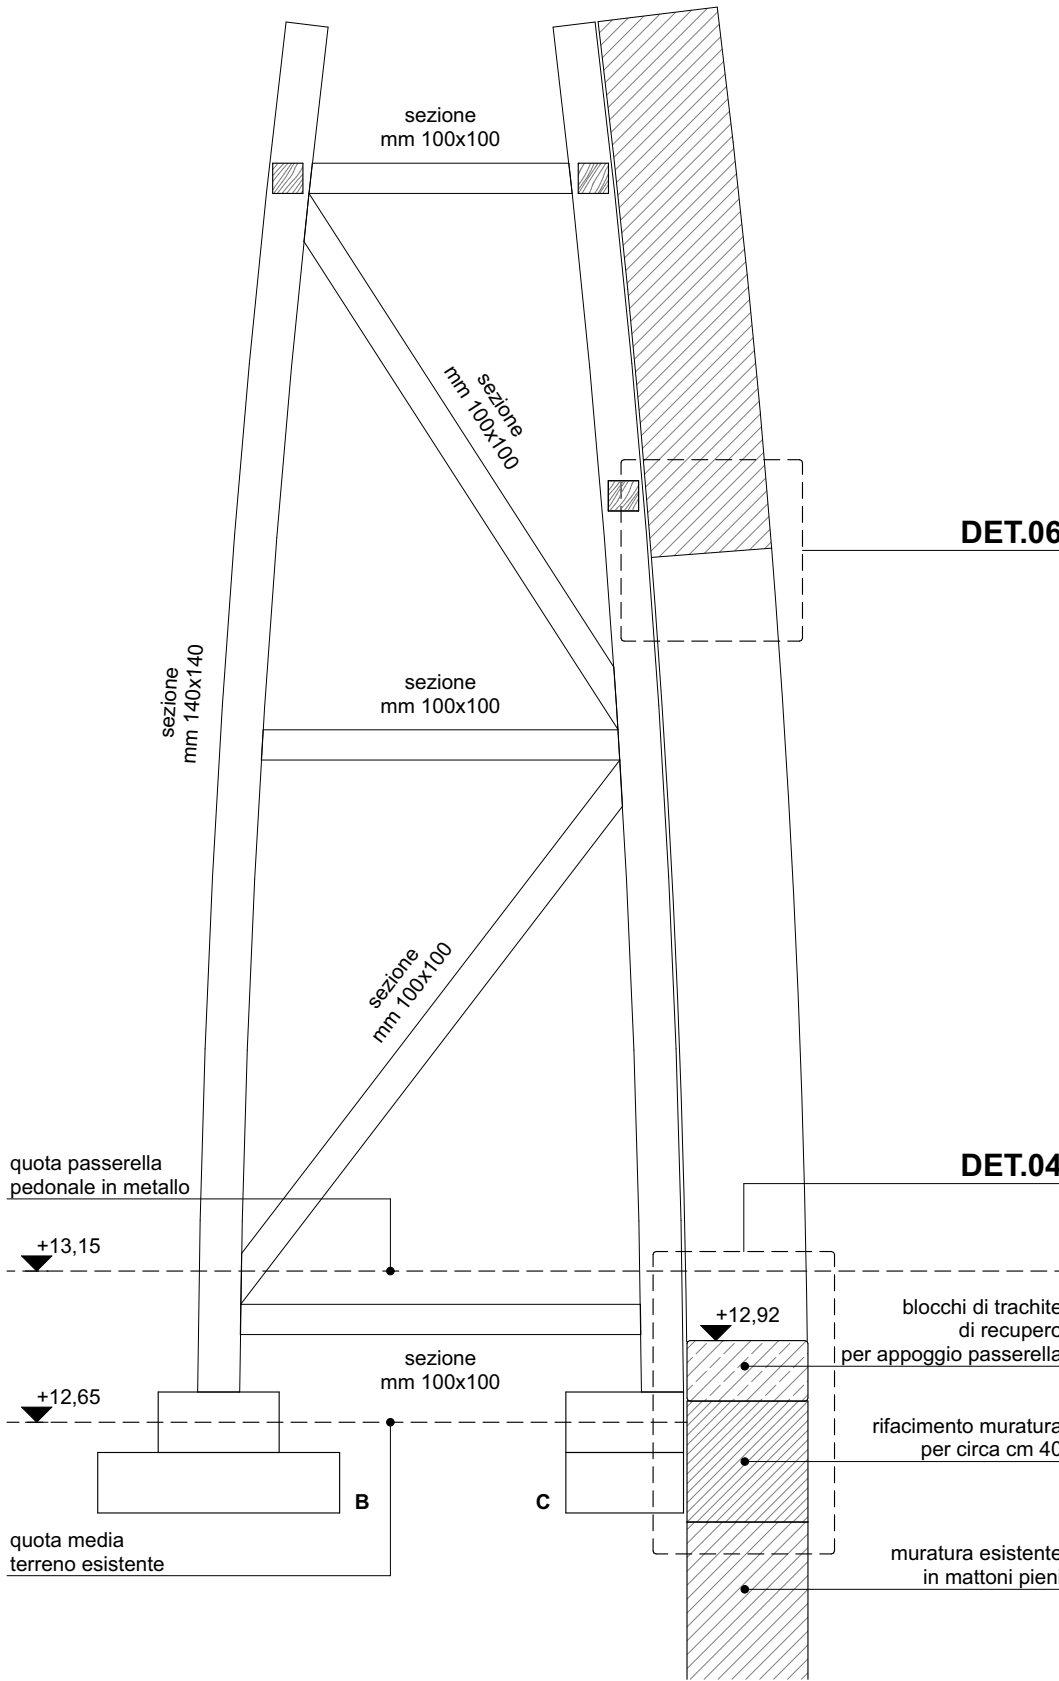


PIANTA  
struttura lignea di rinforzo  
scala 1:25

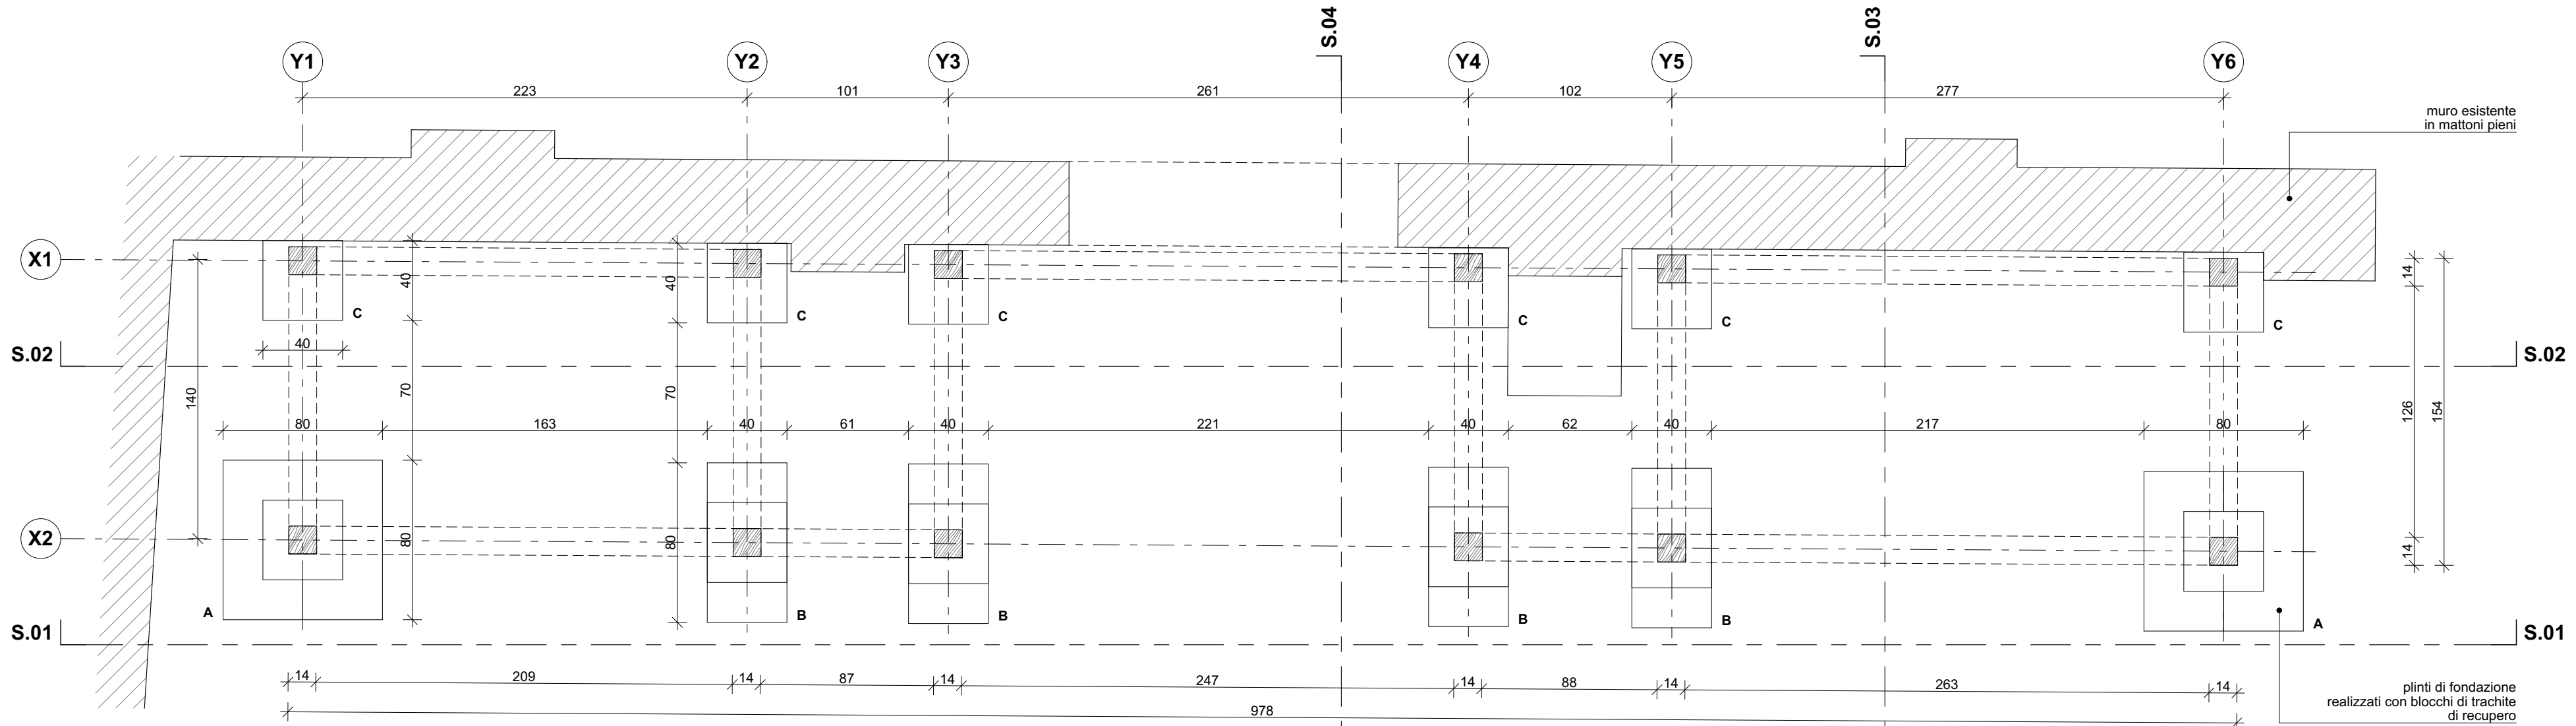


DET.01  
PLINTO FONDAZIONE IN PIETRA  
tipo A  
scala 1:10

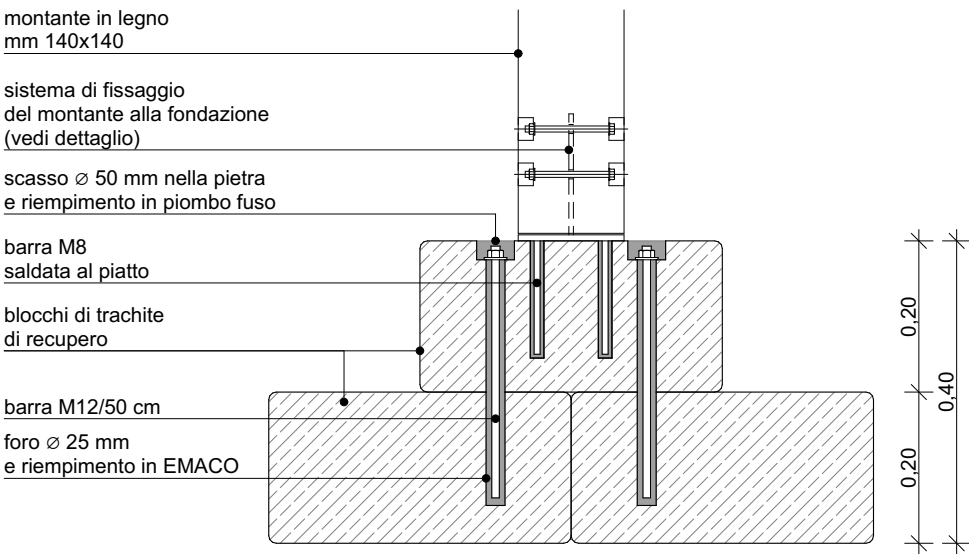






DET.03  
PLINTO FONDAZIONE IN PIETRA  
tipo B  
scala 1:10

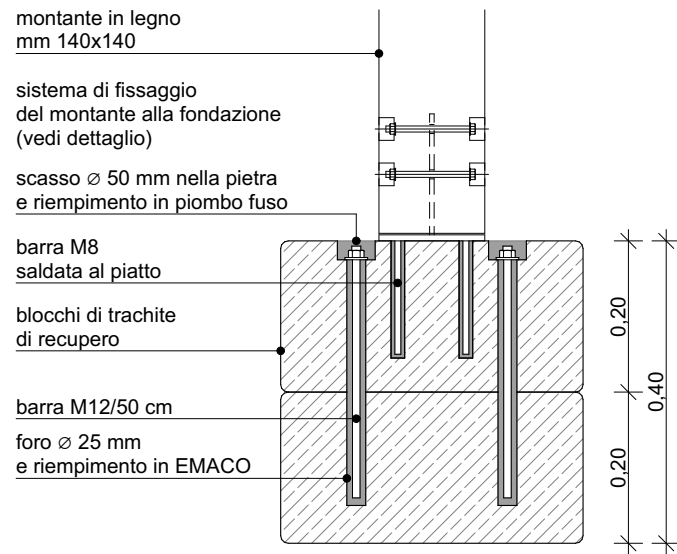


DET.05  
PLINTO FONDAZIONE IN PIETRA  
tipo C  
scala 1:10

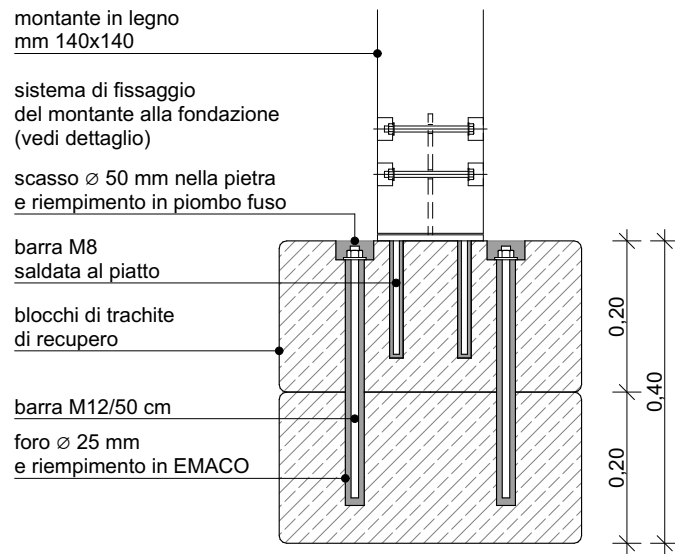


DET.07  
FISSAGGIO ALLA BASE  
tra montante in legno e plinto in pietra  
scala 1:10

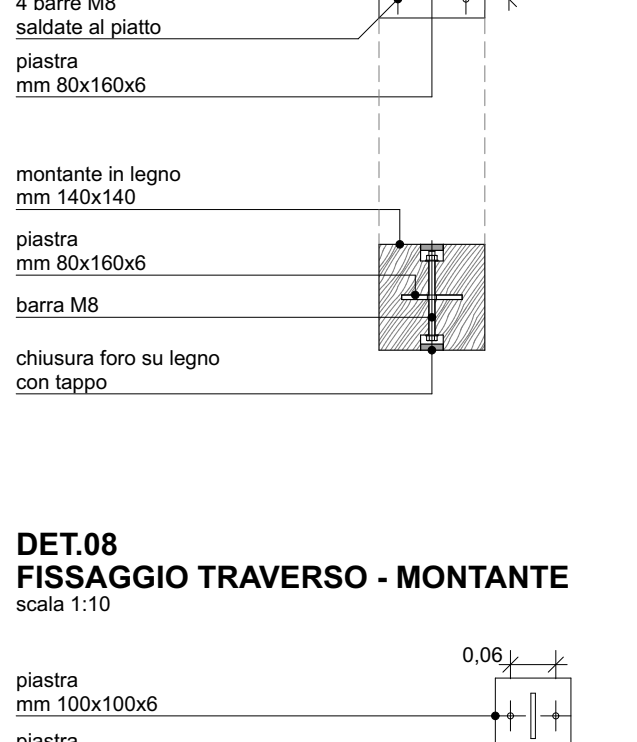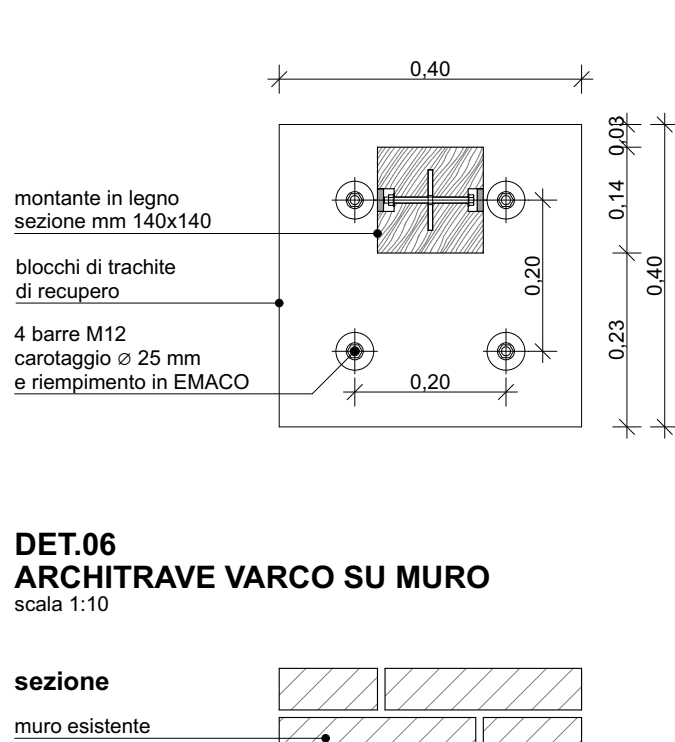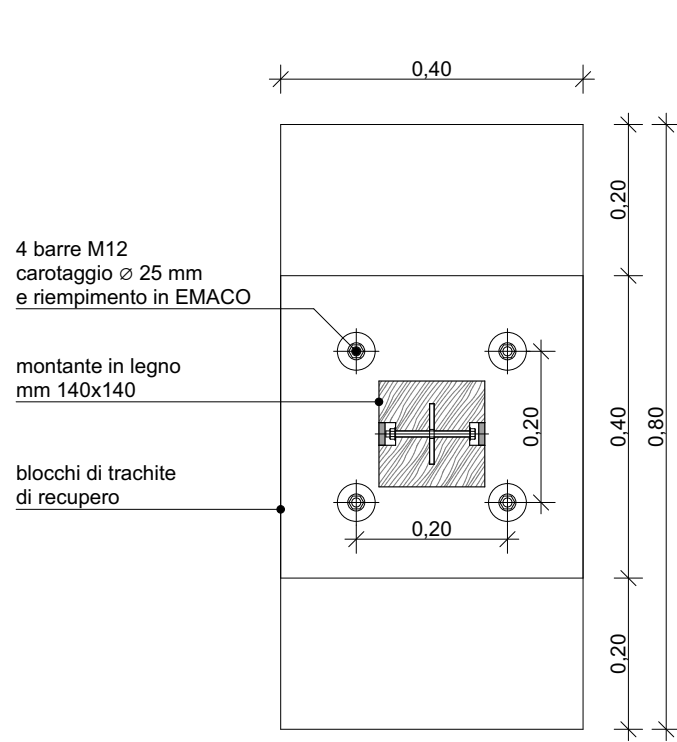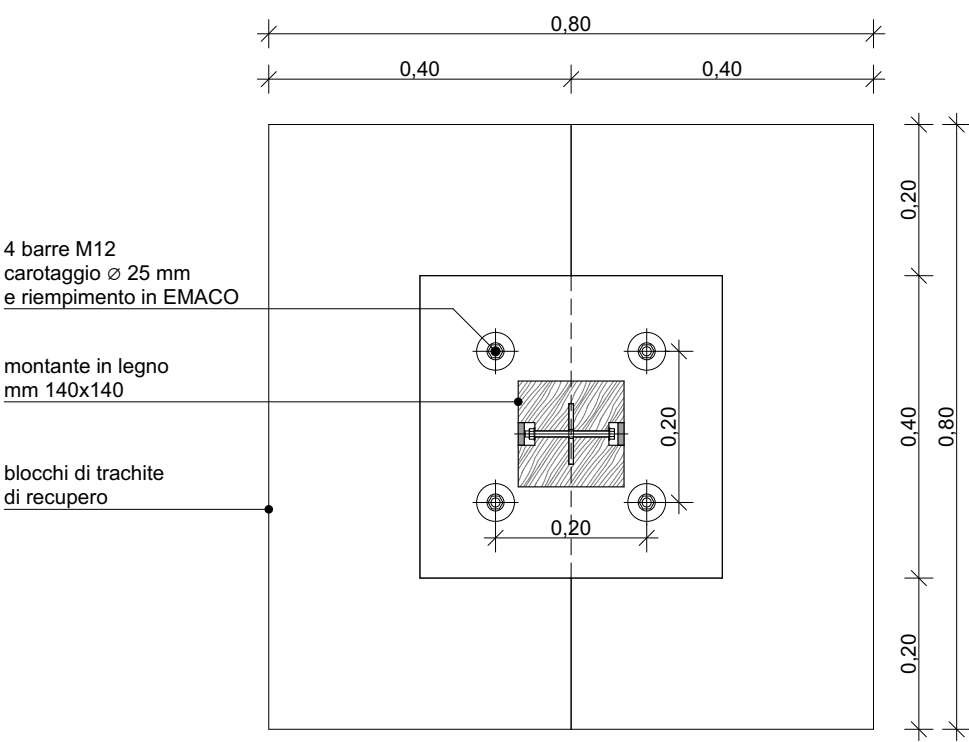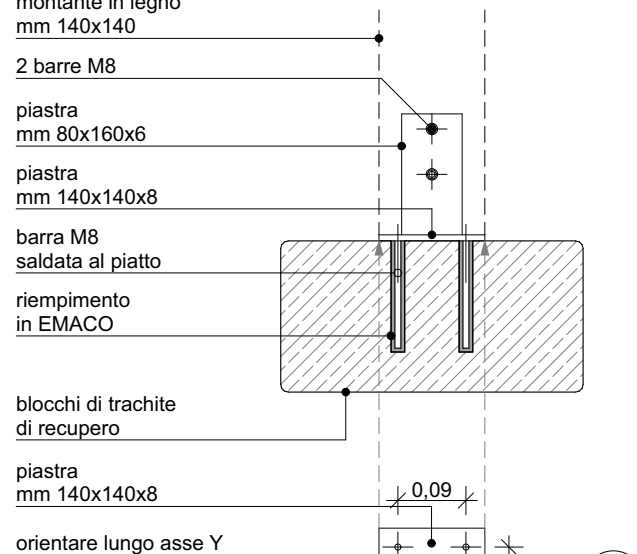


DET.02  
FISSAGGIO MONTANTE - MURO  
scala 1:10

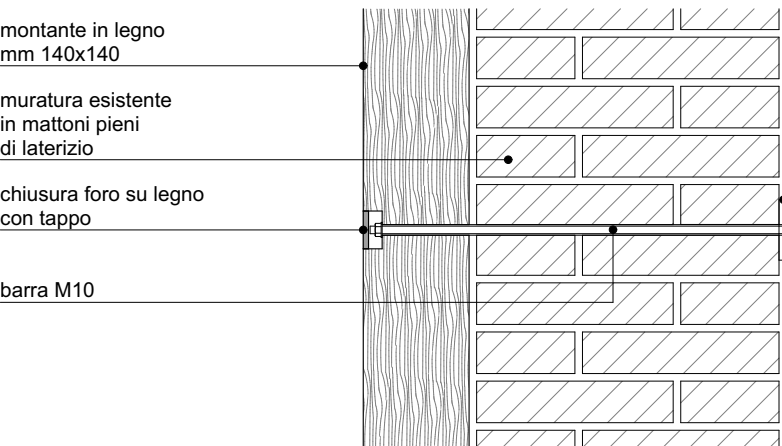

DET.04  
APPOGGIO PASSERELLA  
scala 1:10

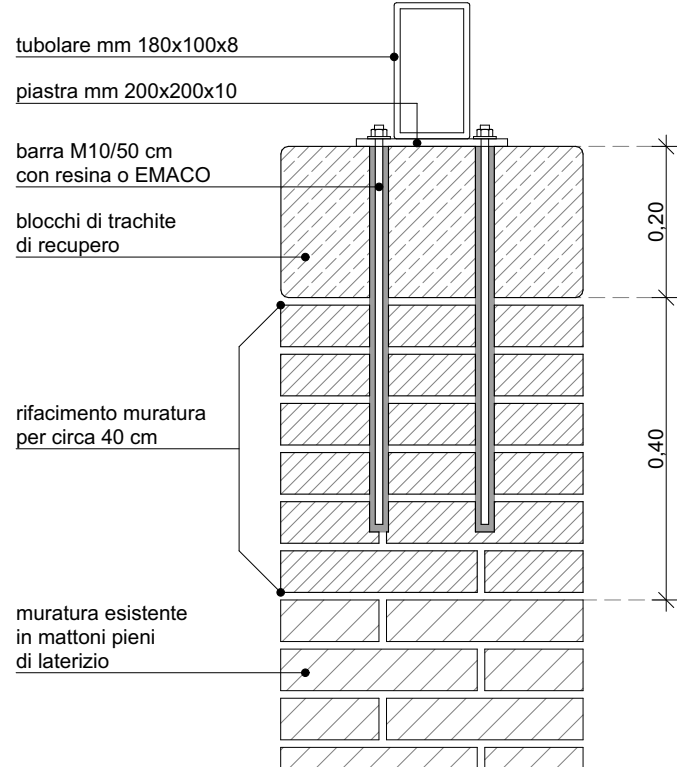

DET.06  
ARCHITRAVE VARCO SU MURO  
scala 1:10

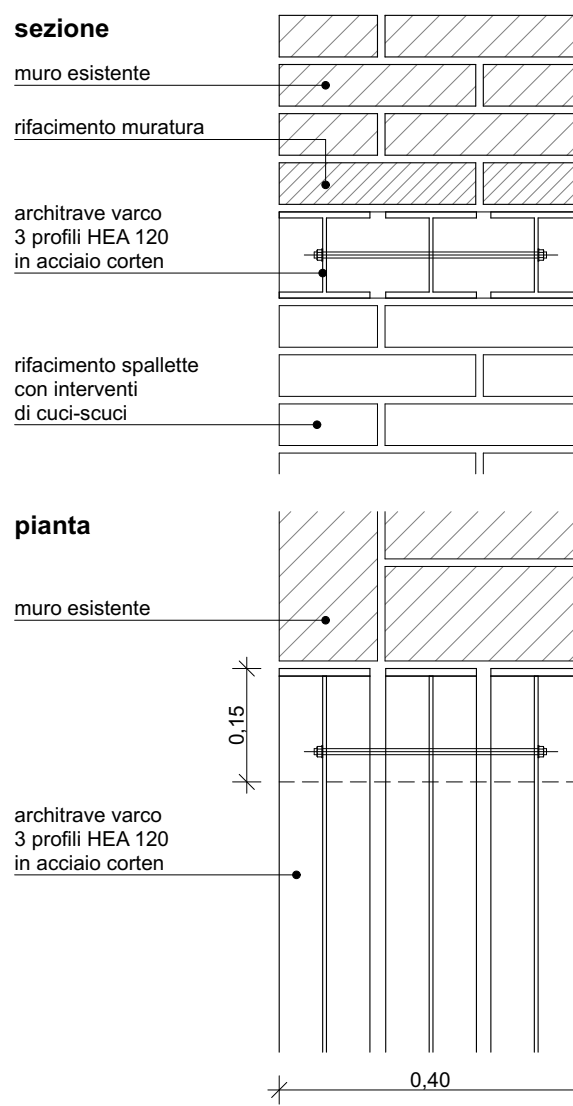

DET.08  
FISSAGGIO TRAVERSO - MONTANTE  
scala 1:10

