

COMUNE DI PADOVA

provincia di Padova

Nuovo parcheggio nell'area di riorganizzazione della sosta dell'ex Prandina

Via Orsini - foglio 88 particelle 496, 497, 498

PROGETTO ESECUTIVO

A.T.32

PROGETTO
muretti di contenimento
planimetria di insieme
prospetto
dettagli costruttivi

committenza:		APS HOLDING S.P.A. Via Salboro 22b 35124 – Padova DIREZIONE MOBILITA' E SOSTA - 3 RUP: arch. Gaetano Panella			
progetto:		SA SVILUPPO ARCHITETTURA ed ingegneria srl via Frià Paolo Sarpi 37 int.2 35133 Padova (PD)			
note:					
29 aprile 2026	PP_APS_PK_E_A.T.32 pro_muretti_rev01	rev. 01	R.F.	L.B.	
14 aprile 2026	PP_APS_PK_E_A.T.32 pro_muretti_rev00	rev. 00	R.F.	L.B.	
data:	nome file:	descrizione:	redatto:	approvato:	
© SA SVILUPPO ARCHITETTURA ed ingegneria srl - Tutti i diritti riservati				PP_APS_PK_E_v05.pln	

REQUISITI DELLA STRUTTURA E PRESCRIZIONI SUI MATERIALI

calcestruzzo

Calcestruzzo classe C32/40 XC4

acciaio armature

Acciaio armature tipo B450C

DETTAGLI MURETTI DI CONTENIMENTO

PLANIMETRIA DI INSIEME MURETTI DI CONTENIMENTO

scala 1:500



sviluppo lineare dei muretti

tipo 01 m. 135,11
tipo 02 m. 58,82
tipo 03 m. 17,16
tipo 04 m. 38,85
tipo 05 m. 11,94
tipo 06 m. 7,17
tipo 07 m. 6,50
tipo 08 m. 65,73




PROSPETTO TRATTO H

scala 1:100

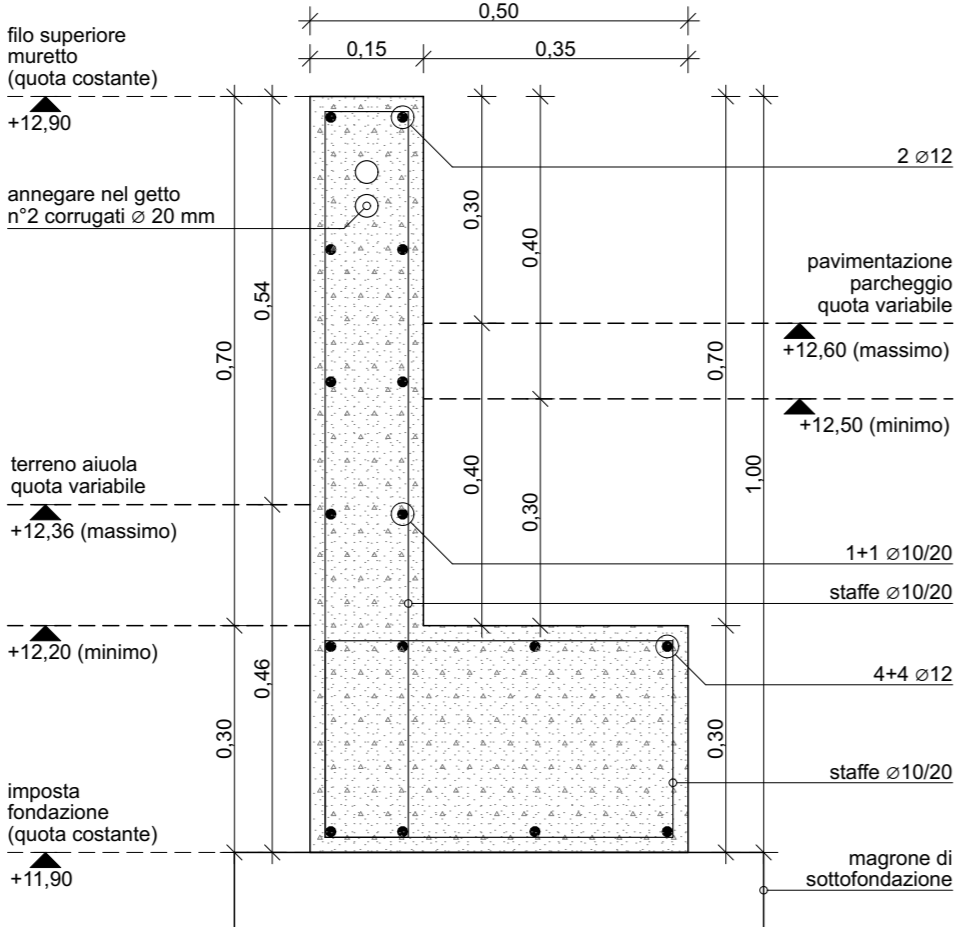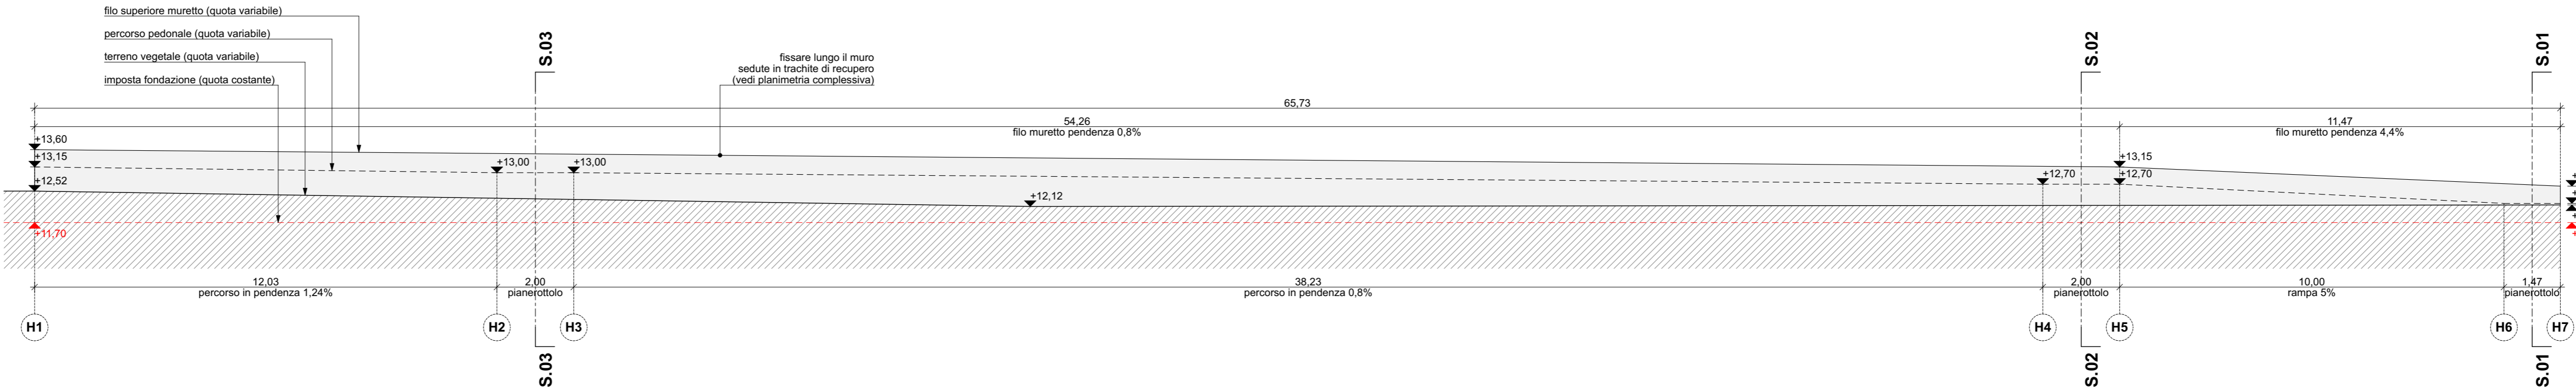


MURETTO TIPO 01
tratto A, B e C

scala 1:10

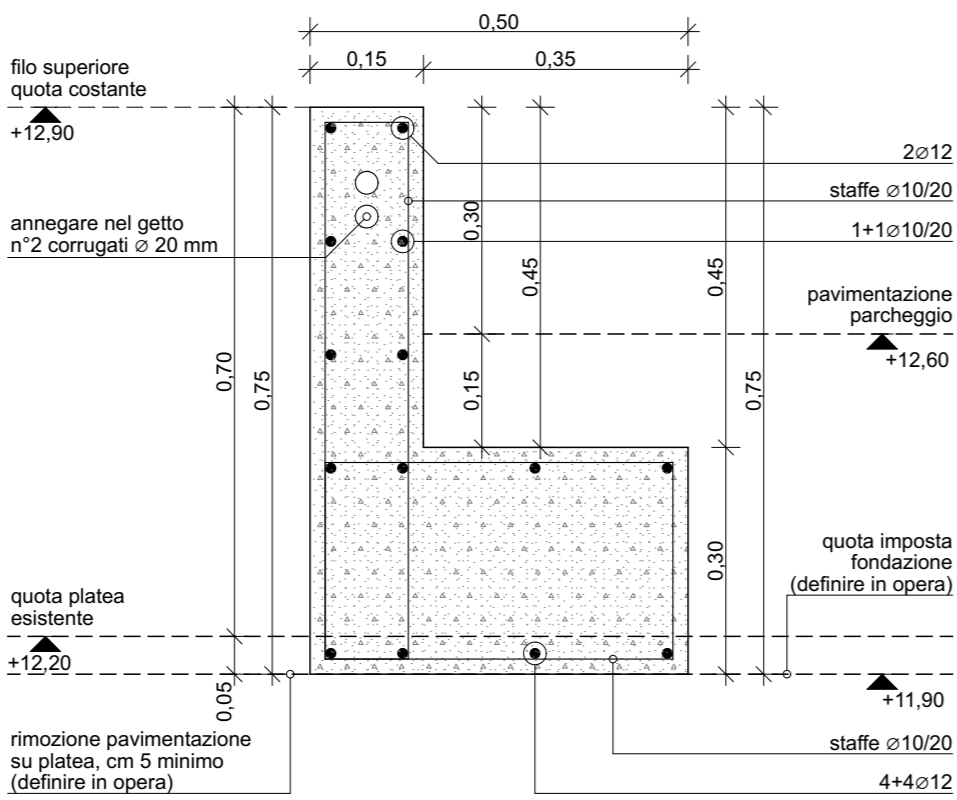


MURETTO TIPO 02
tratto C (su platea esistente)

scala 1:10

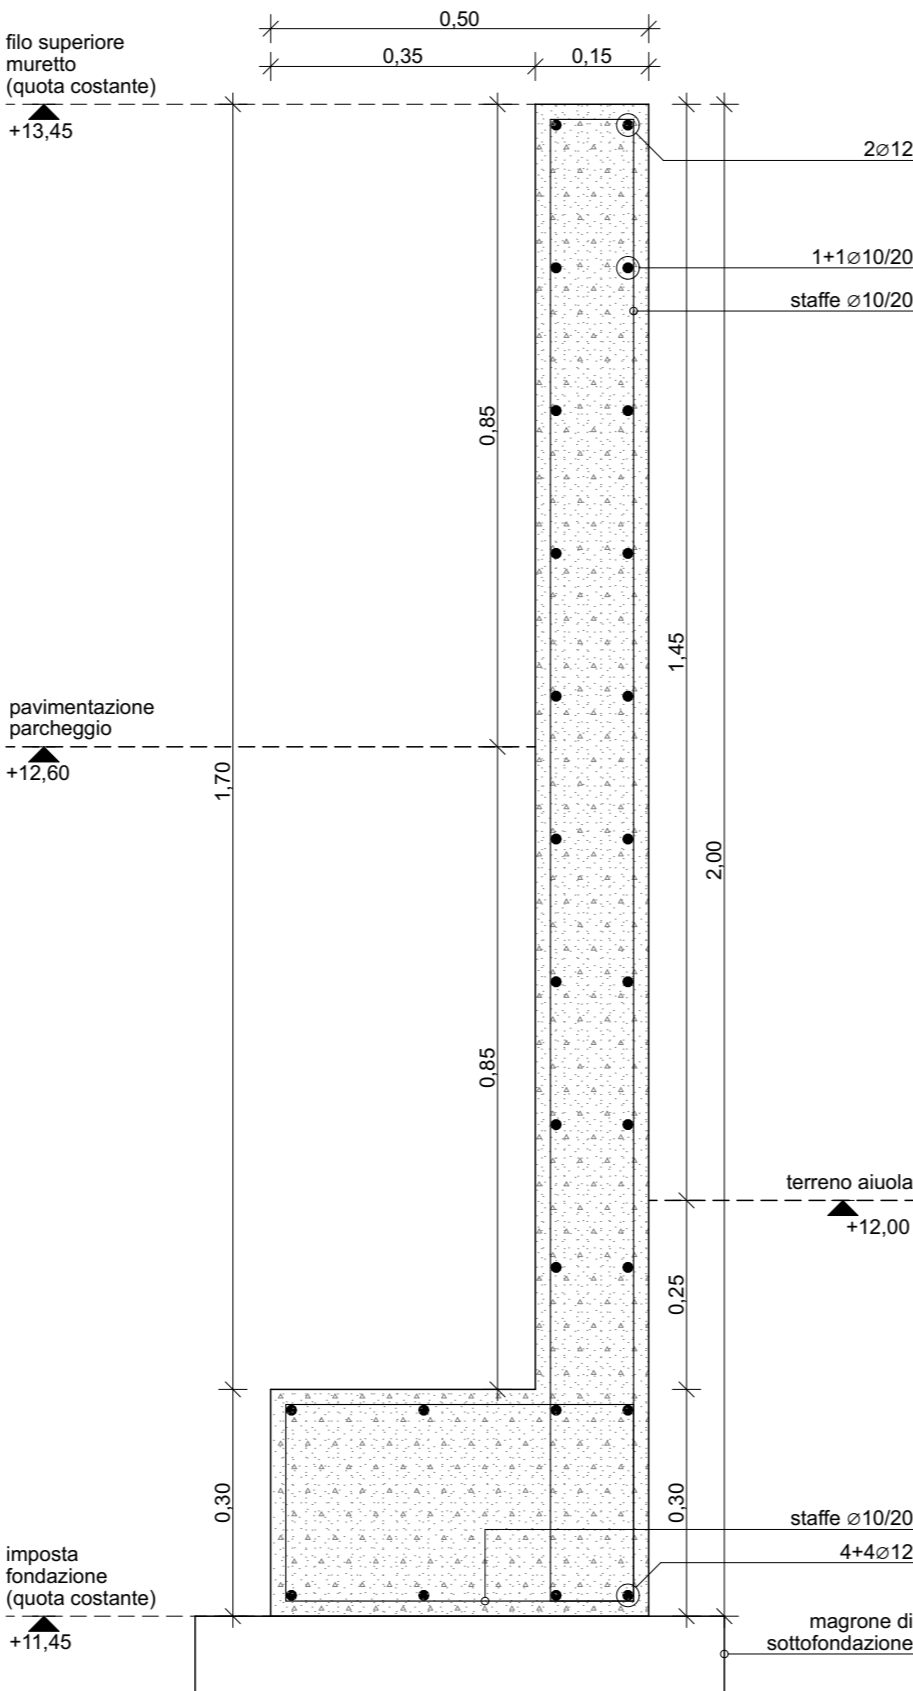


MURETTO TIPO 03
tratto D

scala 1:10

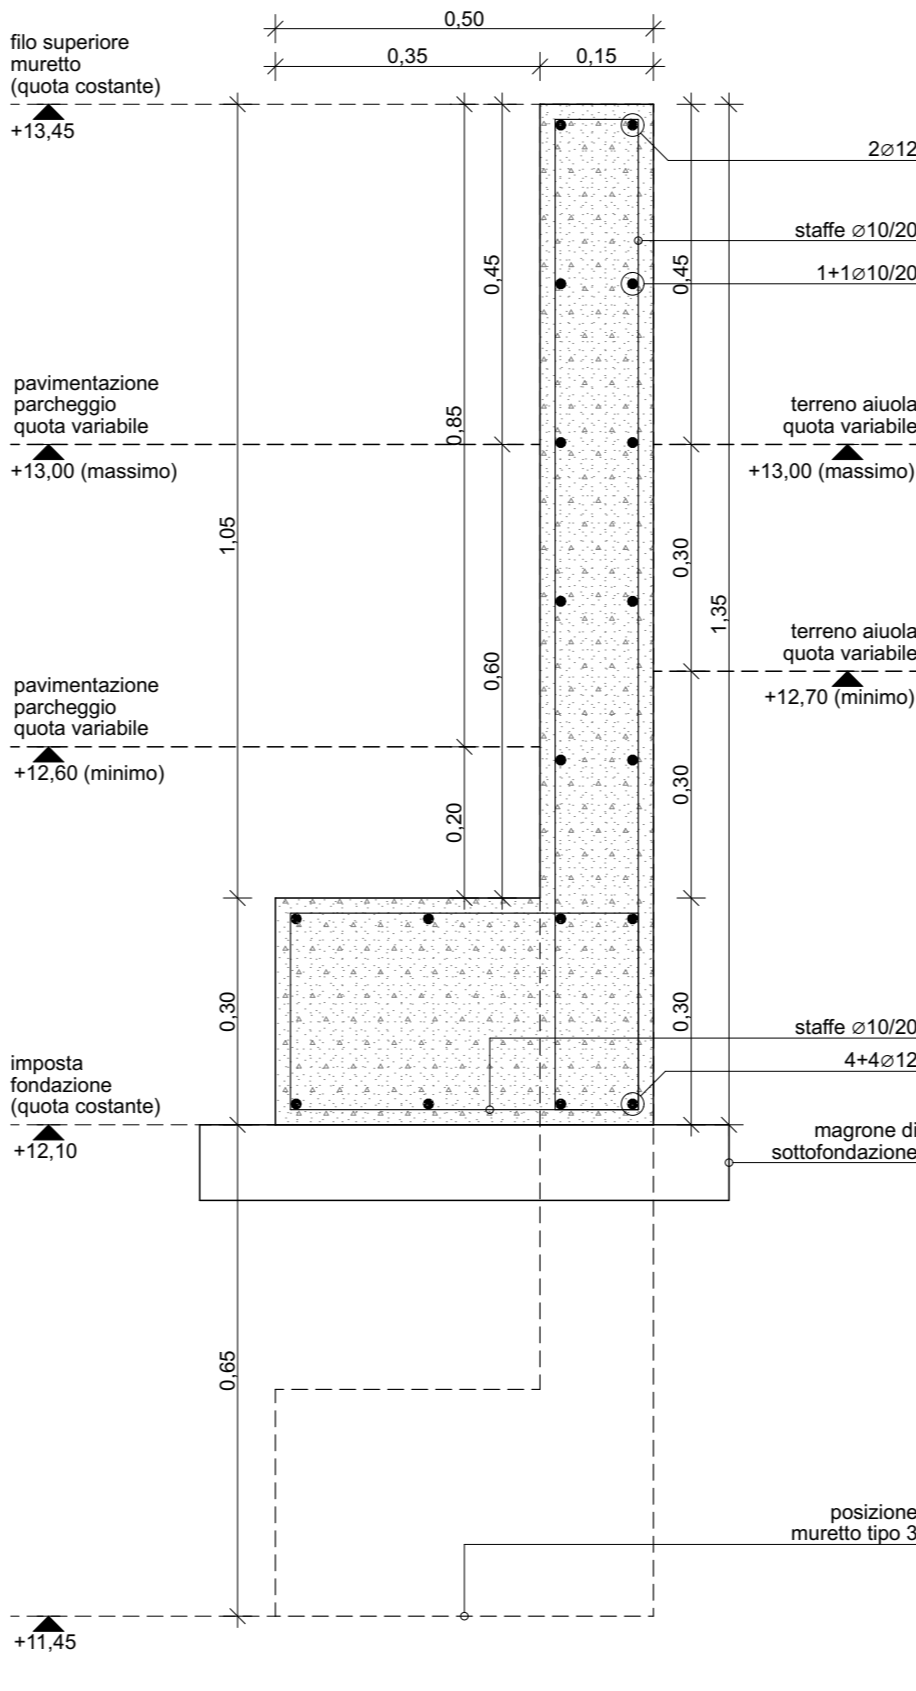


MURETTO TIPO 04
tratto E

scala 1:10

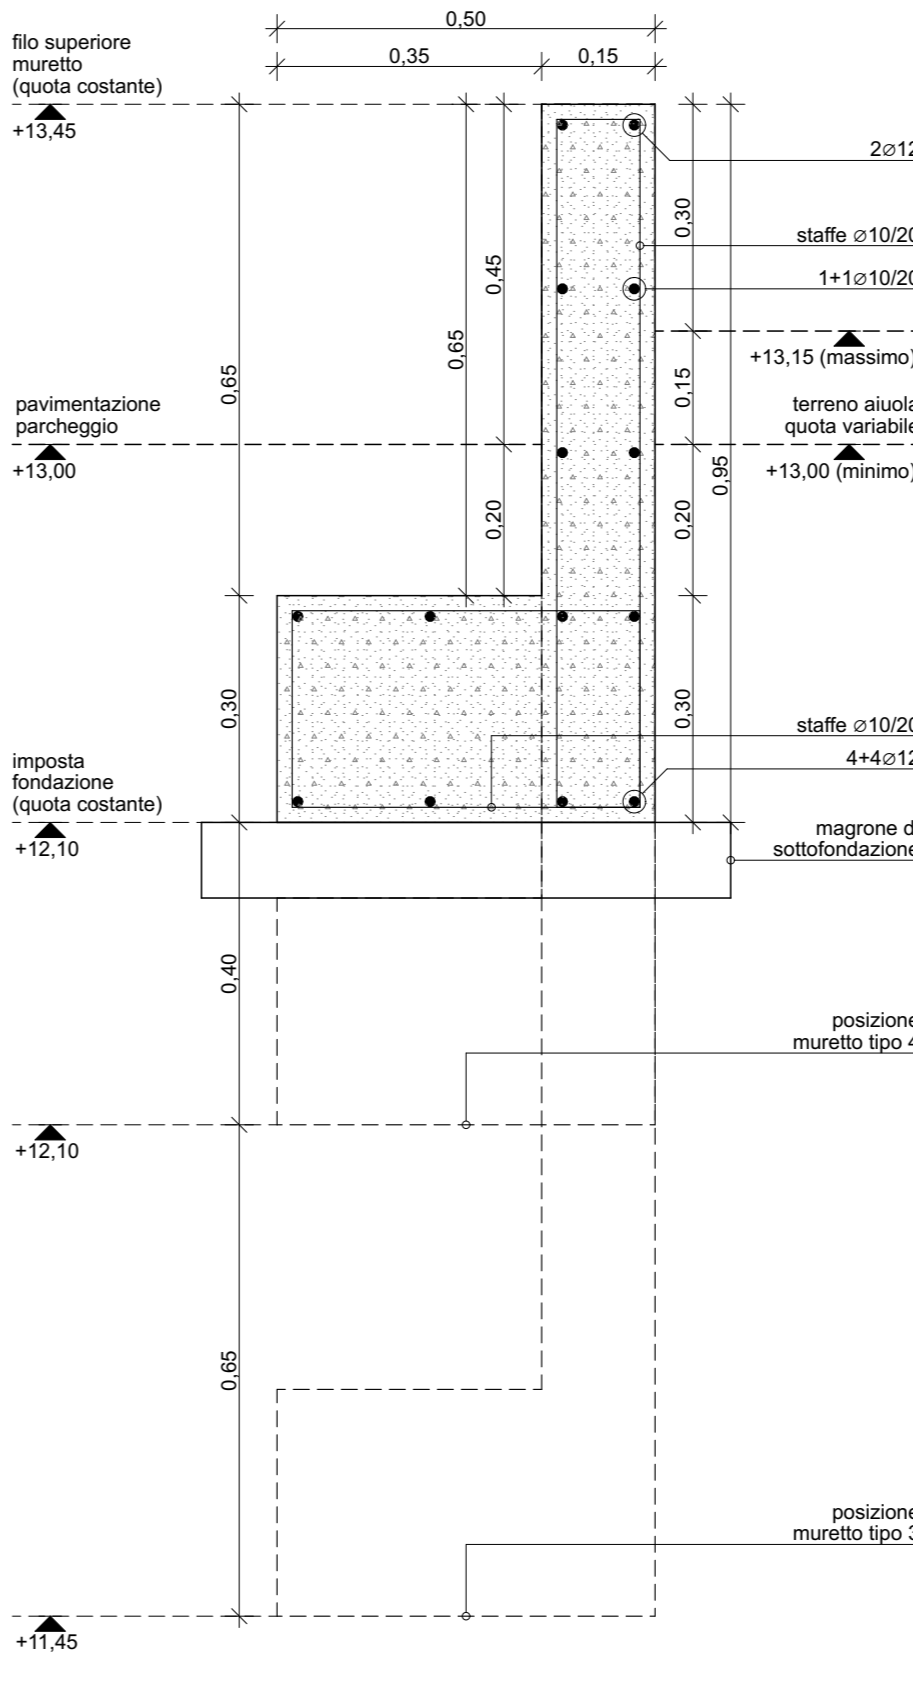


MURETTO TIPO 05
tratto F

scala 1:10

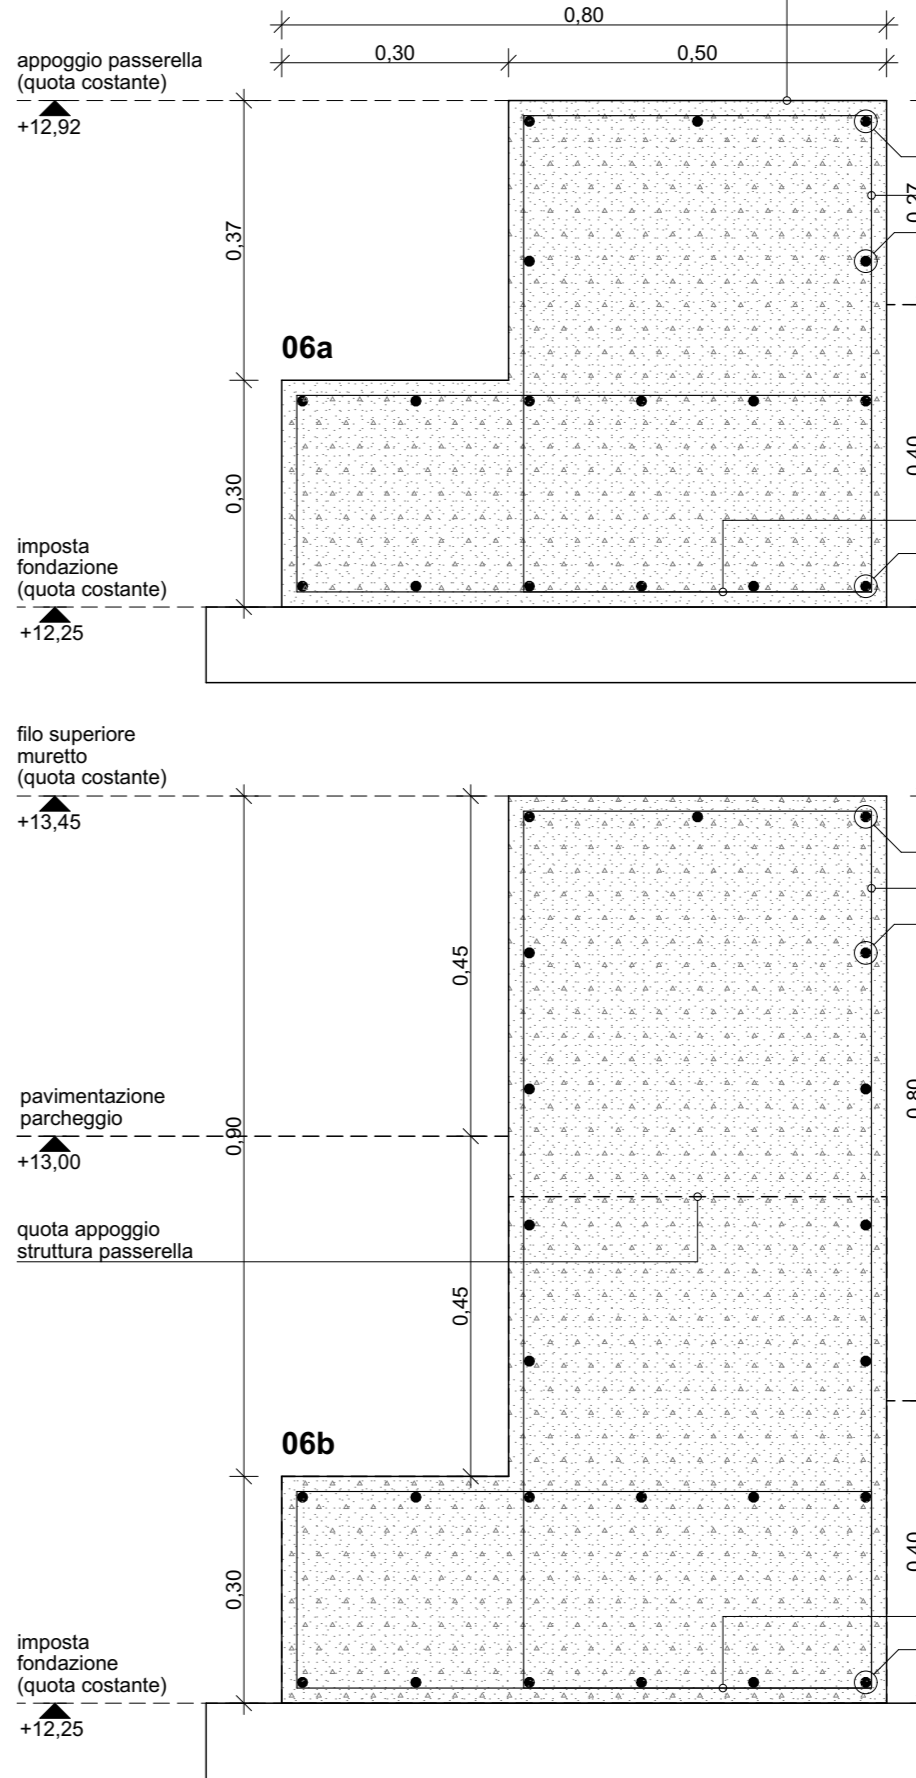

MURETTO TIPO 06 (segmenti a - b)
tratto G (lato stallo auto)

scala 1:10

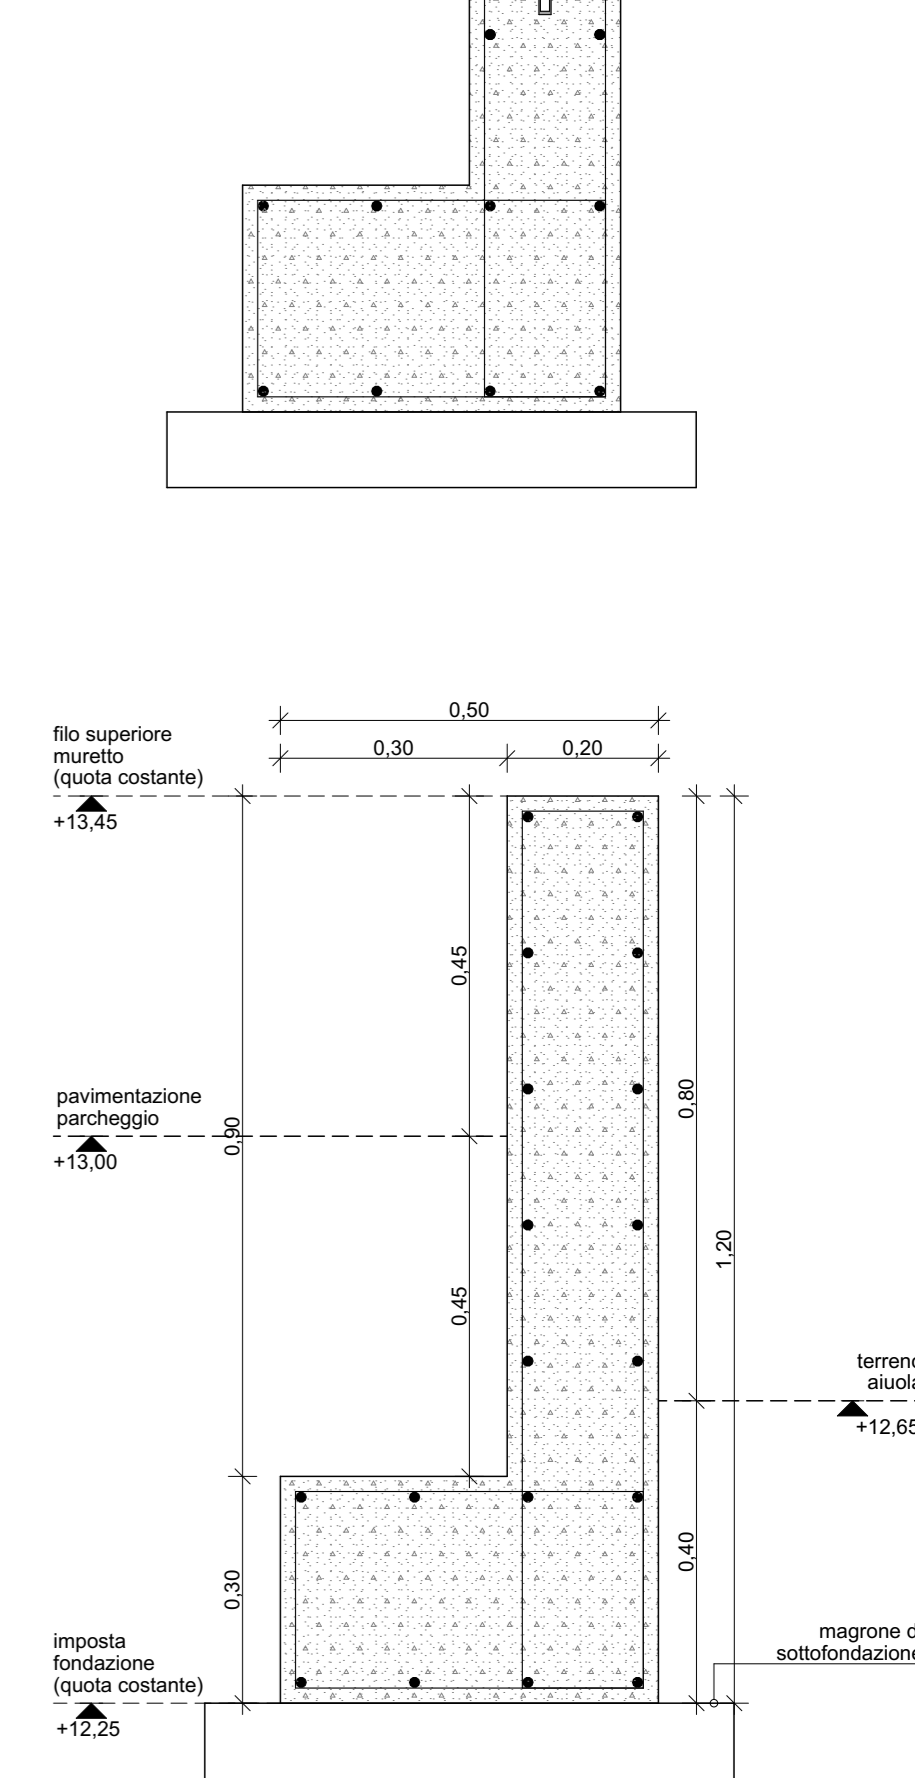


MURETTO TIPO 07
tratto G (lato corsia auto)

scala 1:10


MURETTO TIPO 8
tratto H - Sezione S.03

scala 1:10

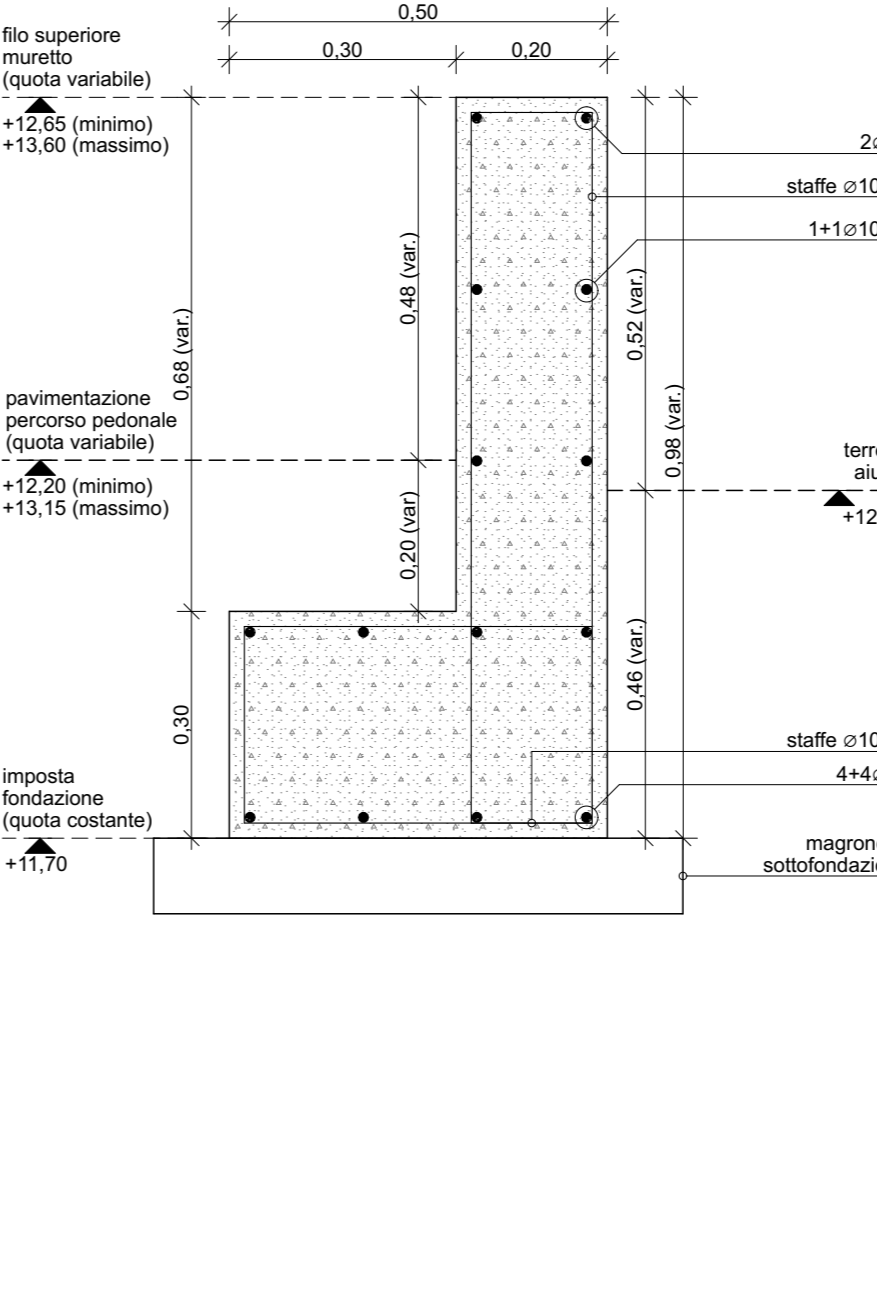


MURETTO TIPO 8
tratto H - Sezione S.02

scala 1:10

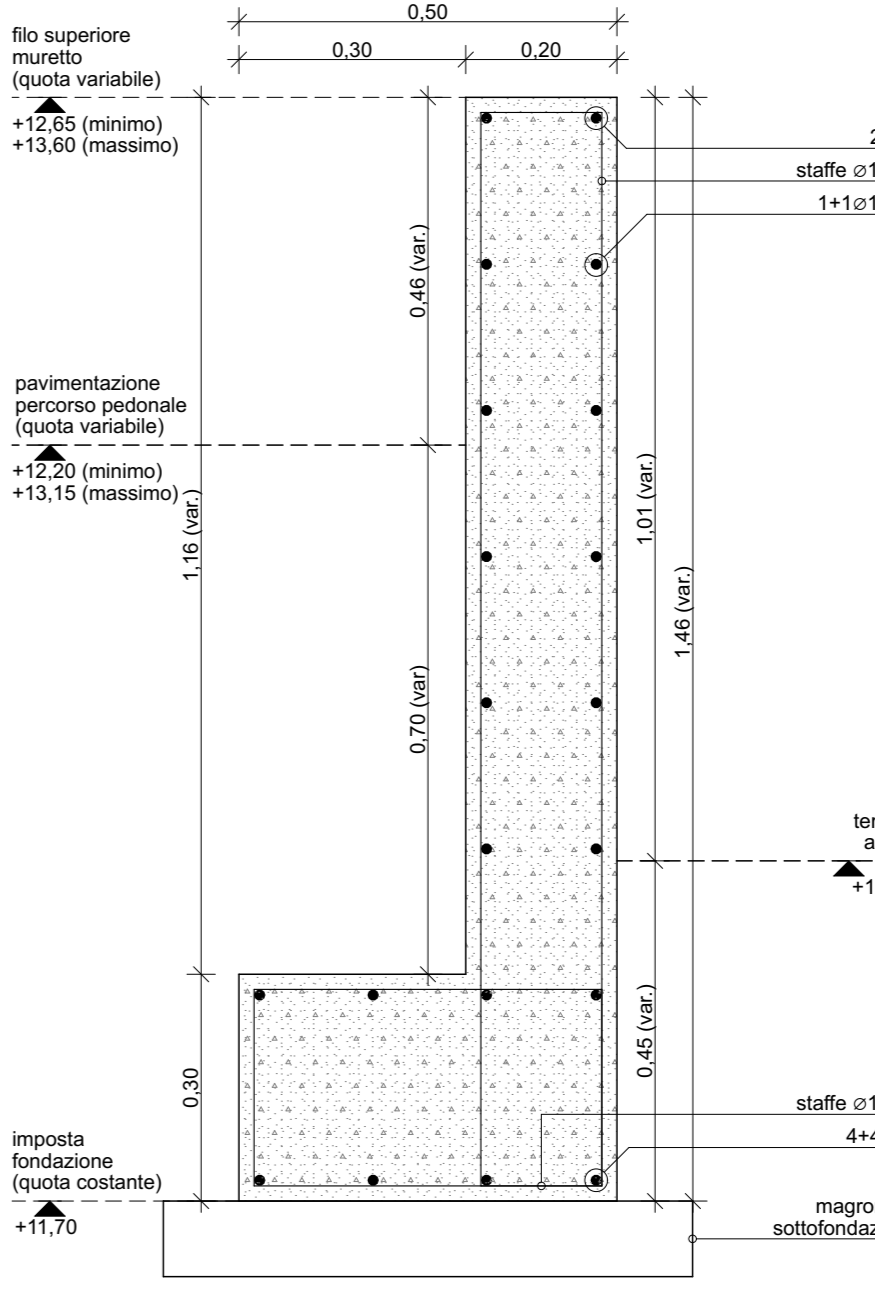

MURETTO TIPO 8
tratto H - Sezione S.03

scala 1:10

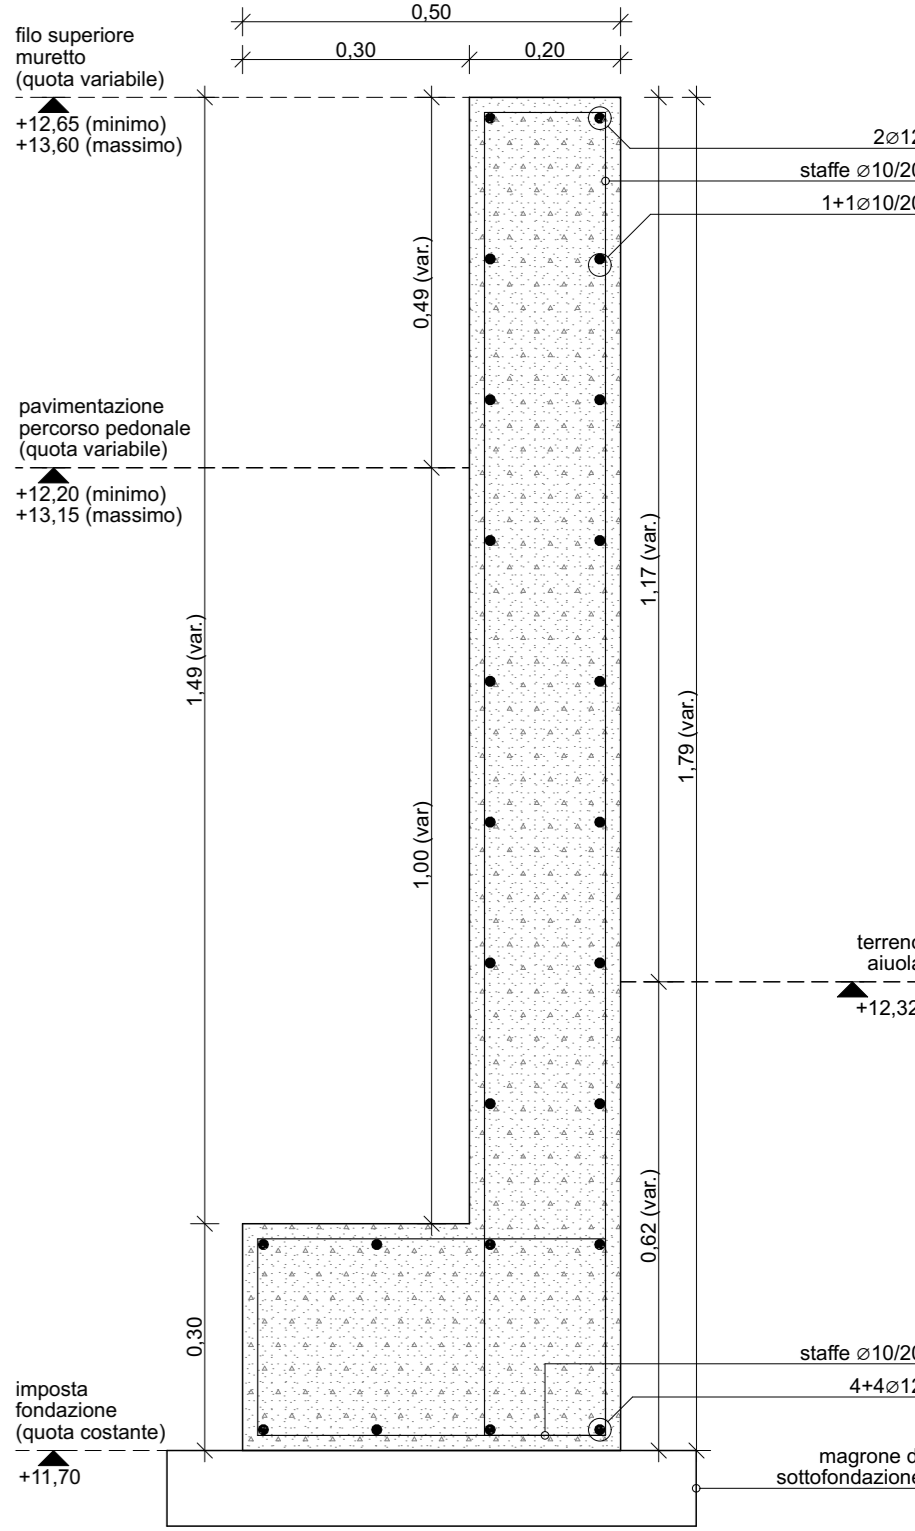

FISSAGGIO SEDUTA IN PIETRA
tratto H

scala 1:10

