COMUNE DI PADOVA

provincia di Padova

Nuovo parcheggio nell'area di riorganizzazione della sosta dell'ex Prandina

Via Orsini - foglio 88 particelle 496, 497, 498

PROGETTO ESECUTIVO

A.T.34

PROGETTO
opere provvisionali rinforzo muro di confine esistente
planimetria di inquadramento 1:200
piante e sezioni di dettaglio 1:25

committenza: **APS HOLDING S.P.A.**
Via Salboro 22/b 35124 – Padova
DIREZIONE MOBILITA' E SOSTA - 3
RUP: arch. Gaetano Panetta

progetto: **SA SVILUPPO ARCHITETTURA ed ingegneria srl**
via Frà Paolo Sarpi 37 int.2 35133 Padova (PD)

note:

data:	nome file:	descrizione:	redatto:	approvato:
29 aprile 2026	PP_APS_PK_E_A.T.34 pro_opere provvisionali_rev01	rev. 01	R.F.	L.B.
14 aprile 2026	PP_APS_PK_E_A.T.34 pro_opere provvisionali_rev00	rev. 00	R.F.	L.B.

© **SA** SVILUPPO ARCHITETTURA ed ingegneria srl - Tutti i diritti riservati

PP_APS_PK_E_v05.pln

REQUISITI DELLA STRUTTURA E PRESCRIZIONI SUI MATERIALI

calcestruzzo

Cls classe C20/25

elementi in legno

Legno massicio Cat. C24

PLANIMETRIA DI INQUADRAMENTO
scala 1:200

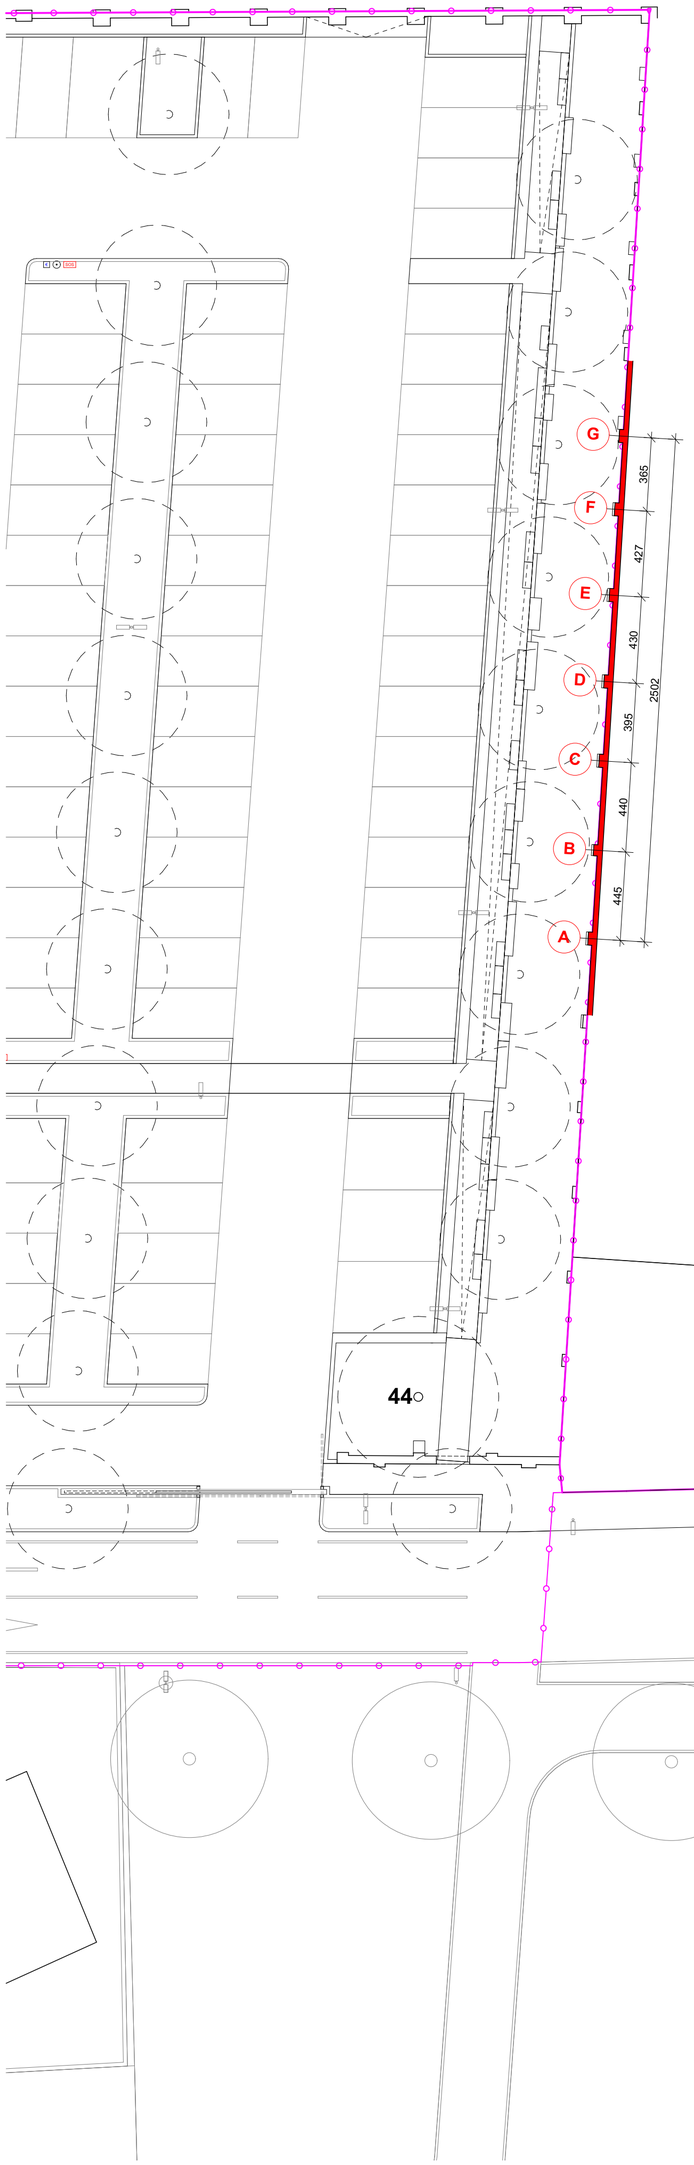

PROSPETTO TIPO
struttura lignea di rinforzo
scala 1:25

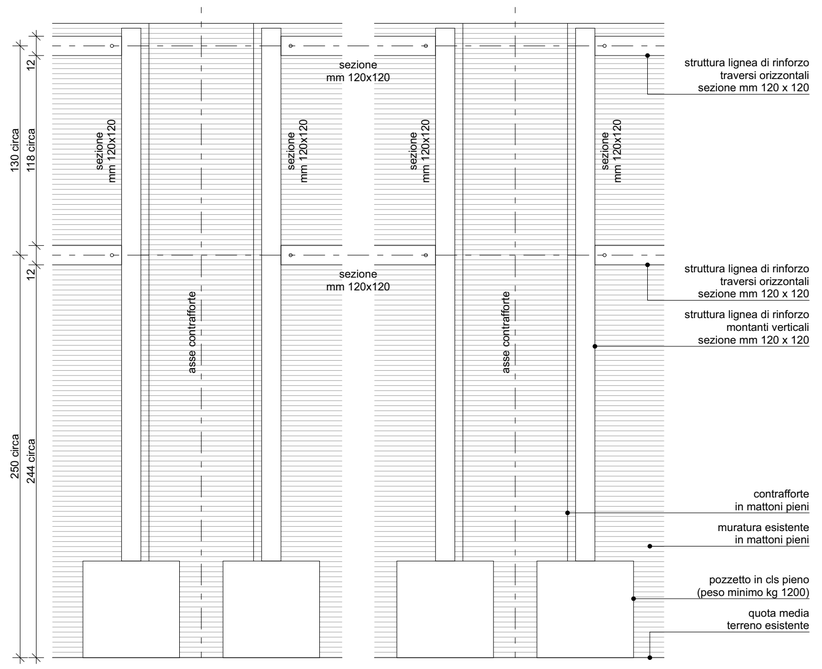

PIANTA TIPO
struttura lignea di rinforzo
scala 1:25

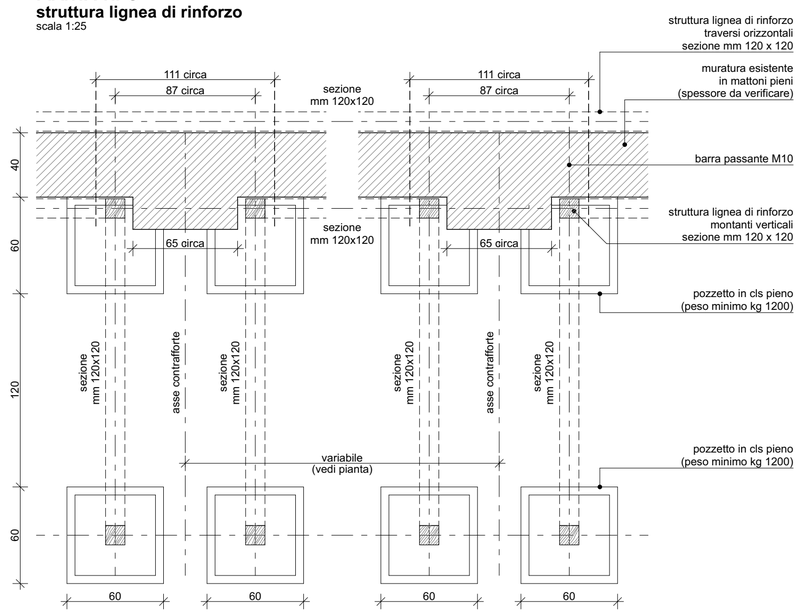
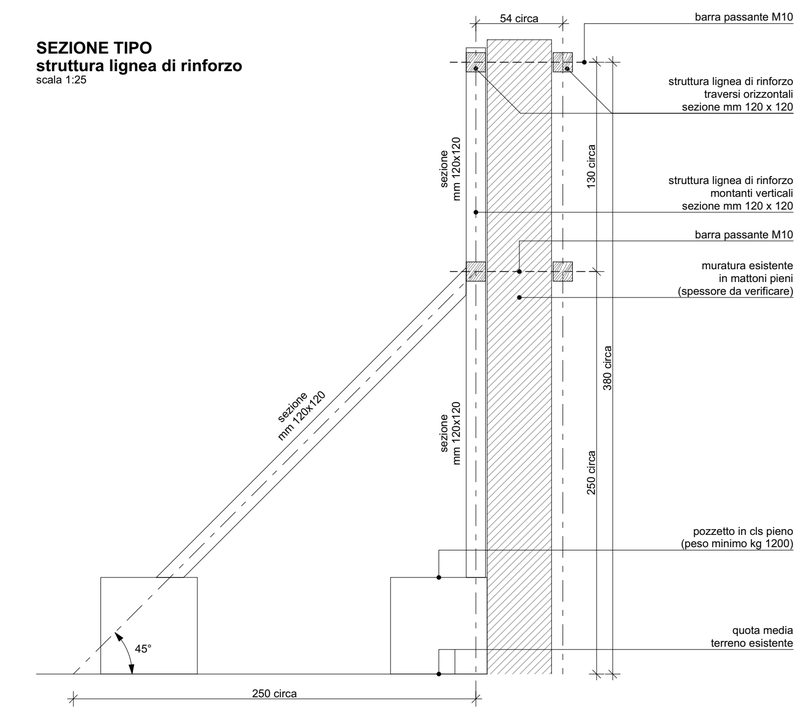
SEZIONE TIPO
struttura lignea di rinforzo
scala 1:25