

COMUNE DI PADOVA



provincia di Padova

Nuovo parcheggio nell'area di riorganizzazione della sosta dell'ex Prandina

Via Orsini - foglio 88 particelle 496, 497, 498

PROGETTO ESECUTIVO

A.T.19


PROGETTO
abaco delle pavimentazioni tipo
planimetria complessiva
schema pavimentazioni tipo
dettaglio pacchetti stratigrafici tipo

1:500

1:100


1:10

committenza:	APS HOLDING S.P.A. Via Sallustiana 22b/35124 – Padova DIREZIONE MOBILITA' E SOSTA - 3 RUP: arch. Gaetano Panetta			
	SA SVILUPPO ARCHITETTURA ed ingegneria srl via Frà Paolo Sarpi 37 int.2 35133 Padova (PD)			
progetto:				
note:				
29 aprile 2026	PP_APS_PK_E_A.T.19 pro_abaco pavimentazioni_rev01	rev. 01	R.F.	L.B.
14 aprile 2026	PP_APS_PK_E_A.T.19 pro_abaco pavimentazioni_rev00	rev. 00	R.F.	L.B.
data:	nome file:	descrizione:	redatto:	approvato:
© SA SVILUPPO ARCHITETTURA ed ingegneria srl - Tutti i diritti riservati				PP_APS_PK_E_v05.pln

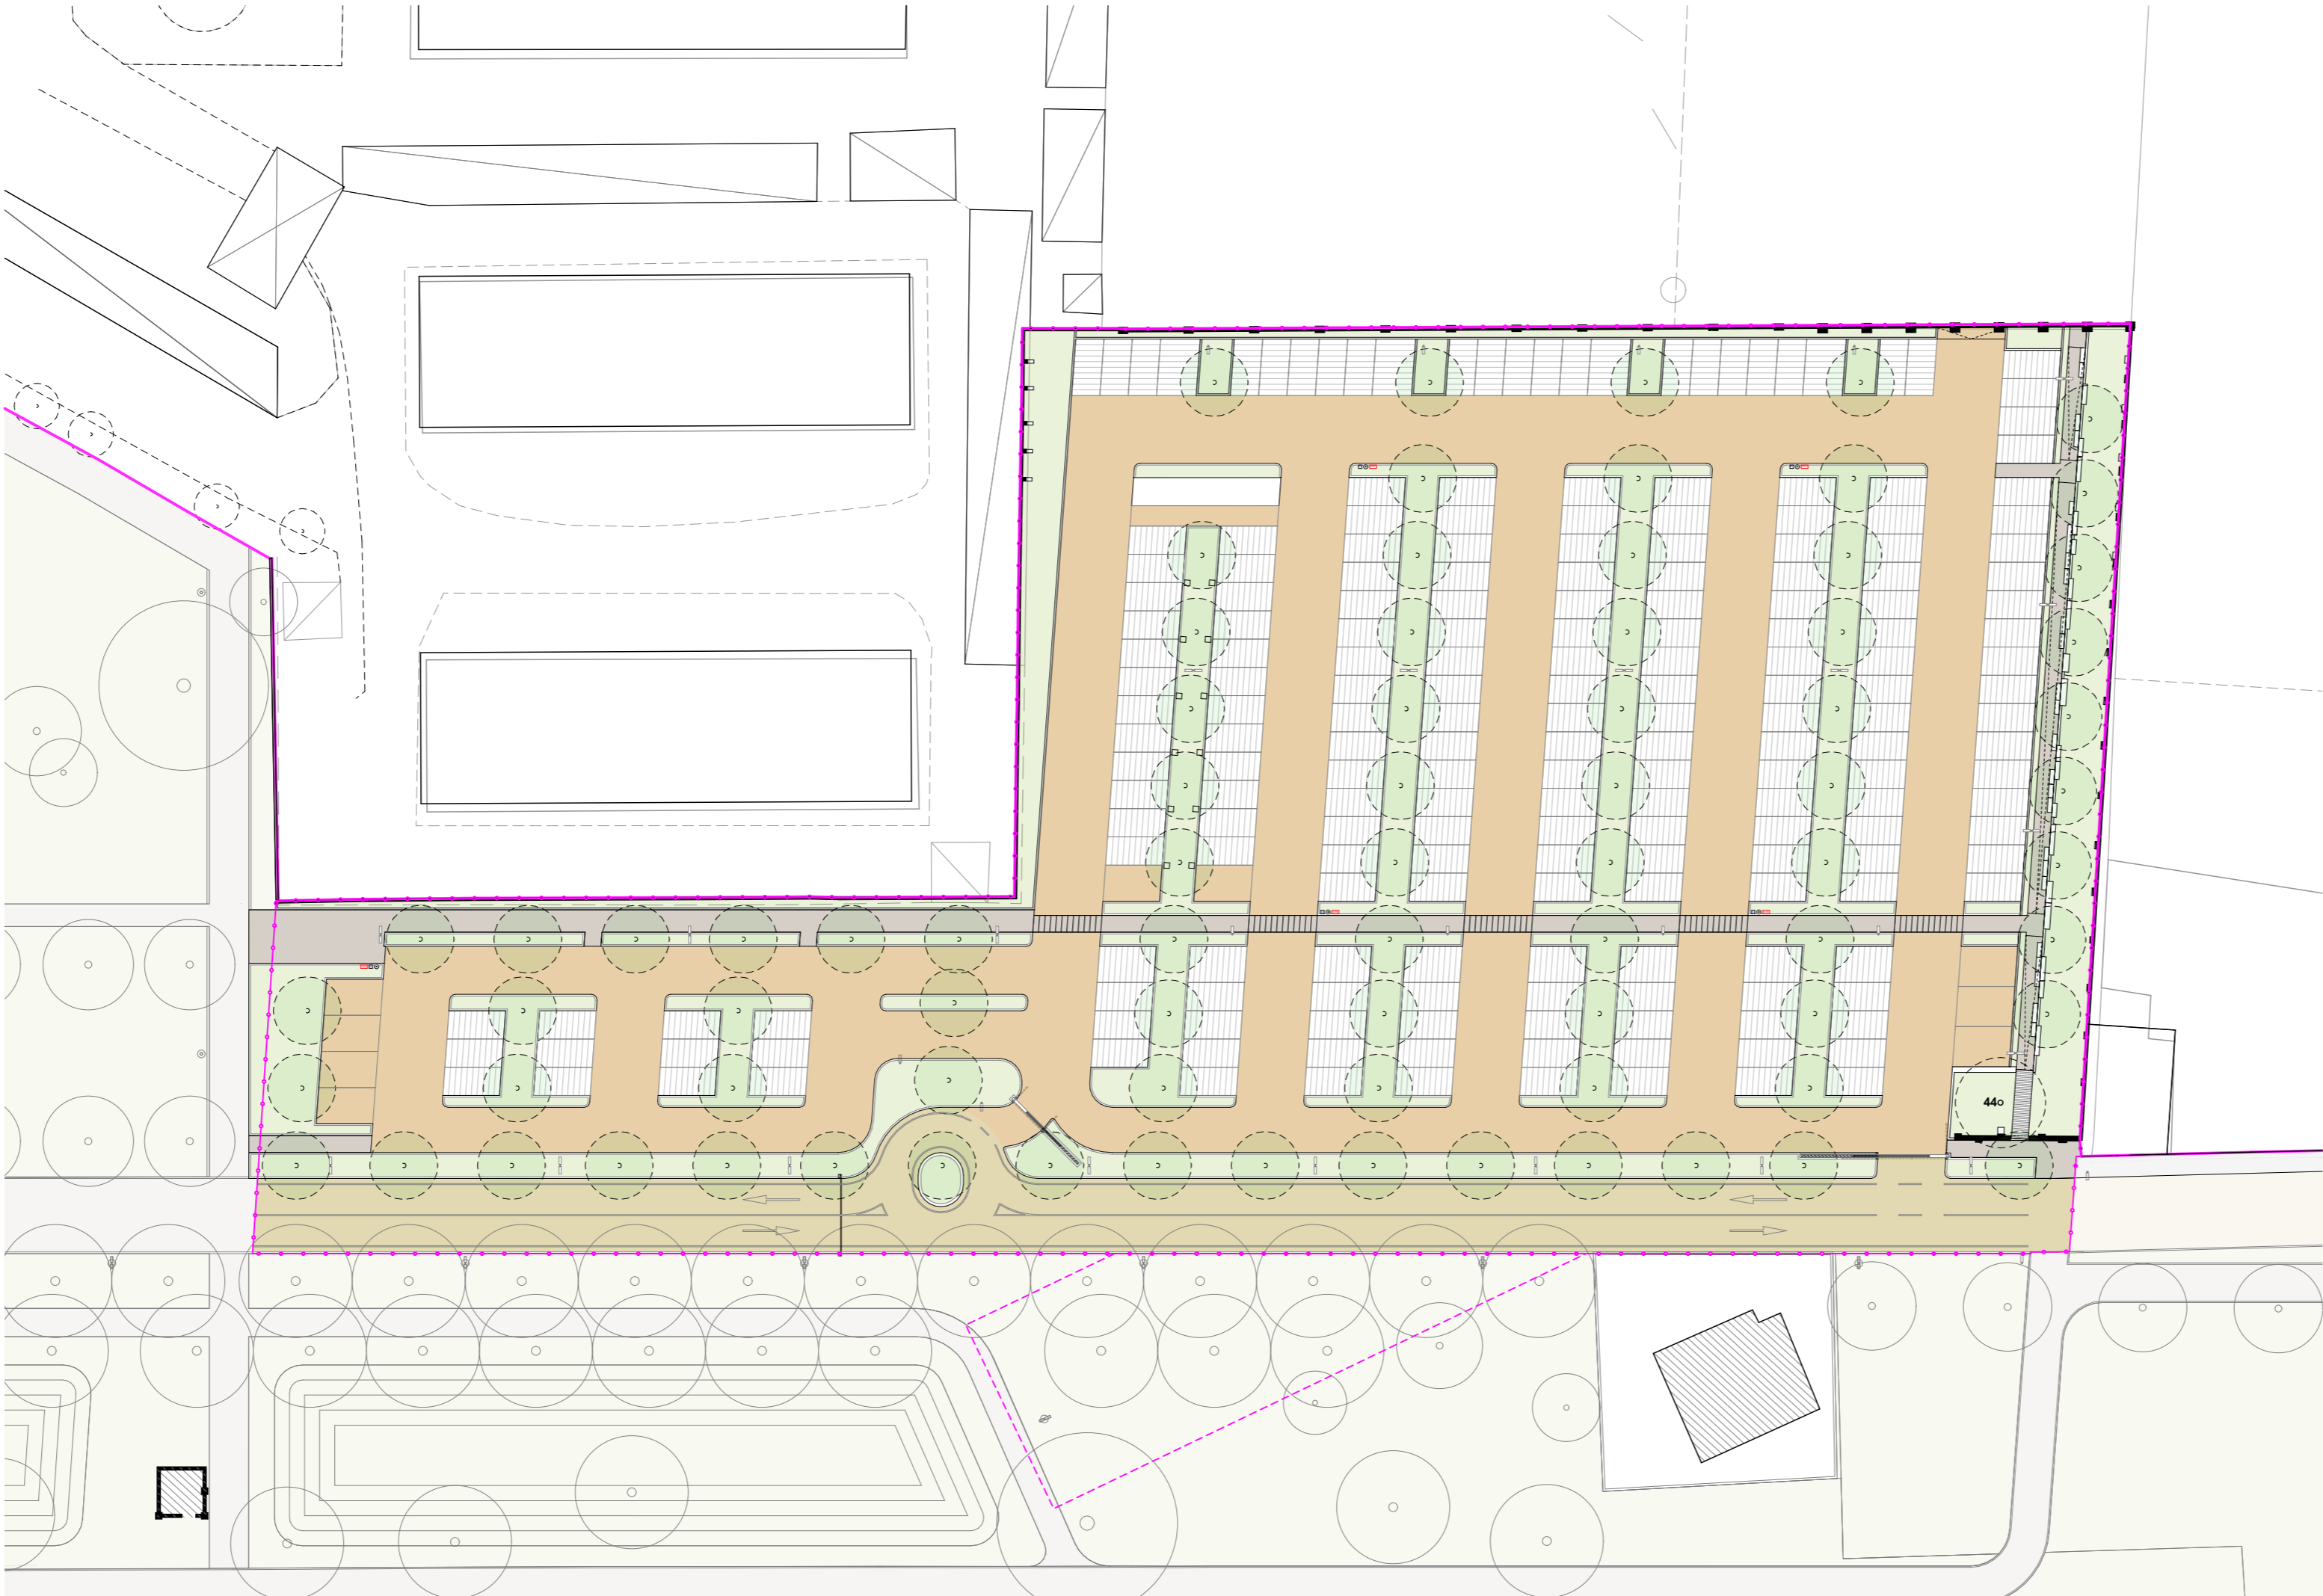


AREA DI SOSTA E MANOVRA

soluzione A.1 (scelta di progetto)
scala 1:100

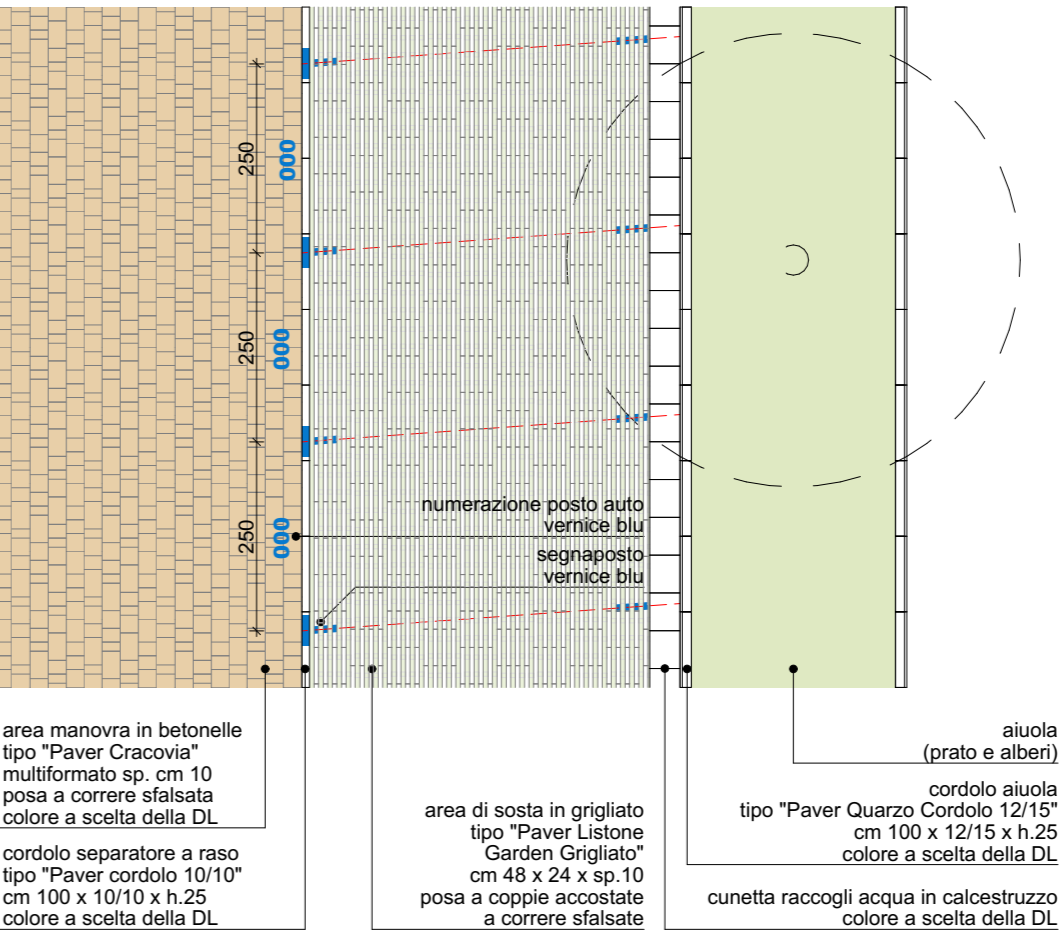


AREA DI SOSTA E MANOVRA

soluzione A.2 (alternativa)
scala 1:100

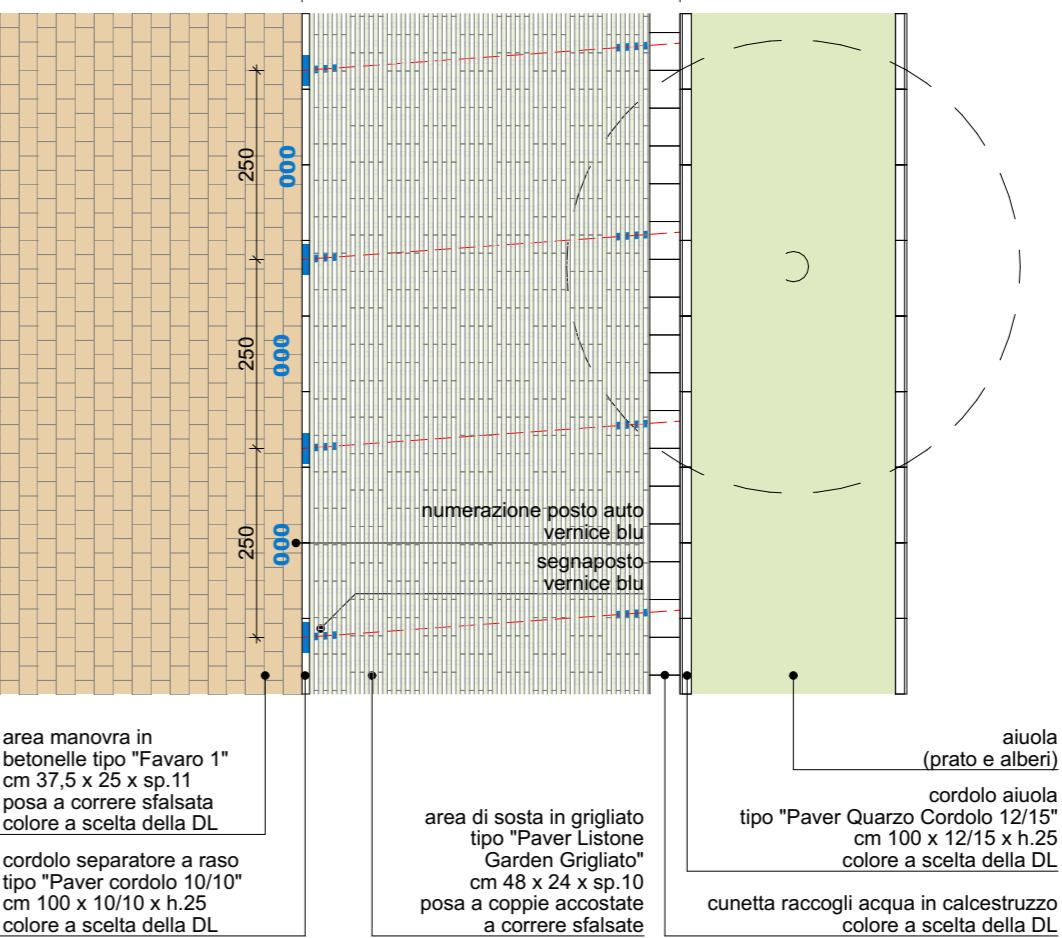


PERCORSI E ATTRAVERSAMENTI PEDONALI

soluzione C.1 (alternativa)
scala 1:100

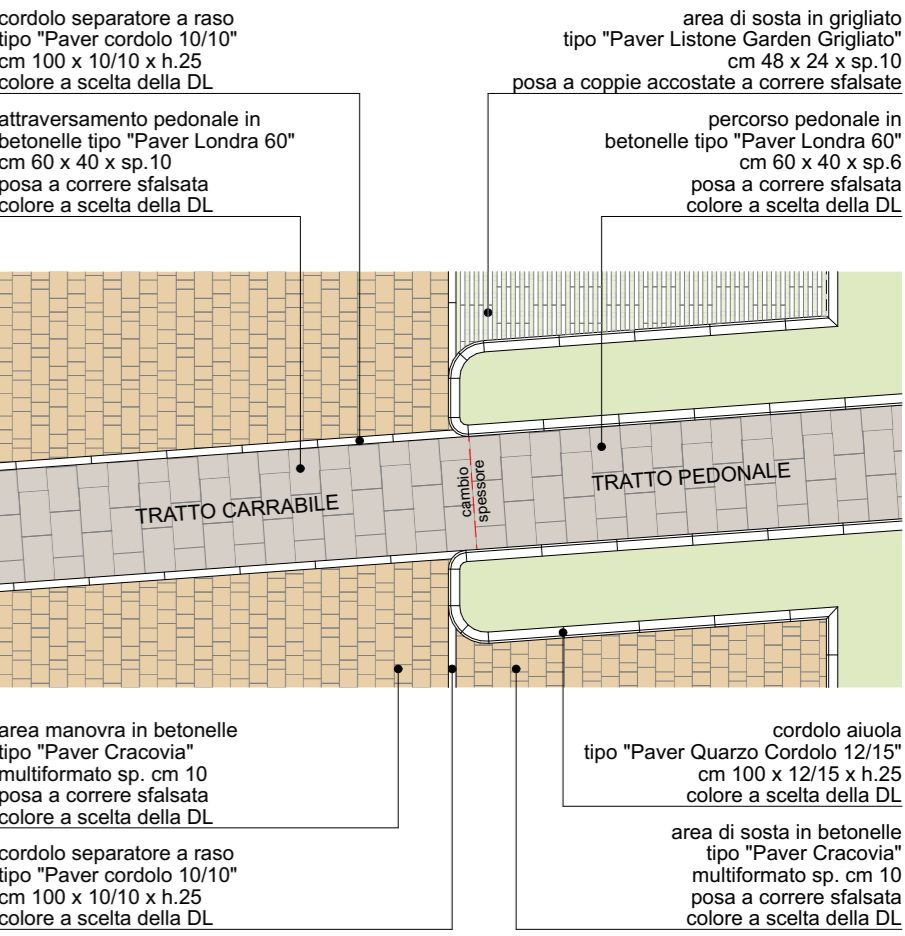


PERCORSI E ATTRAVERSAMENTI PEDONALI

soluzione C.2 (alternativa)
scala 1:100

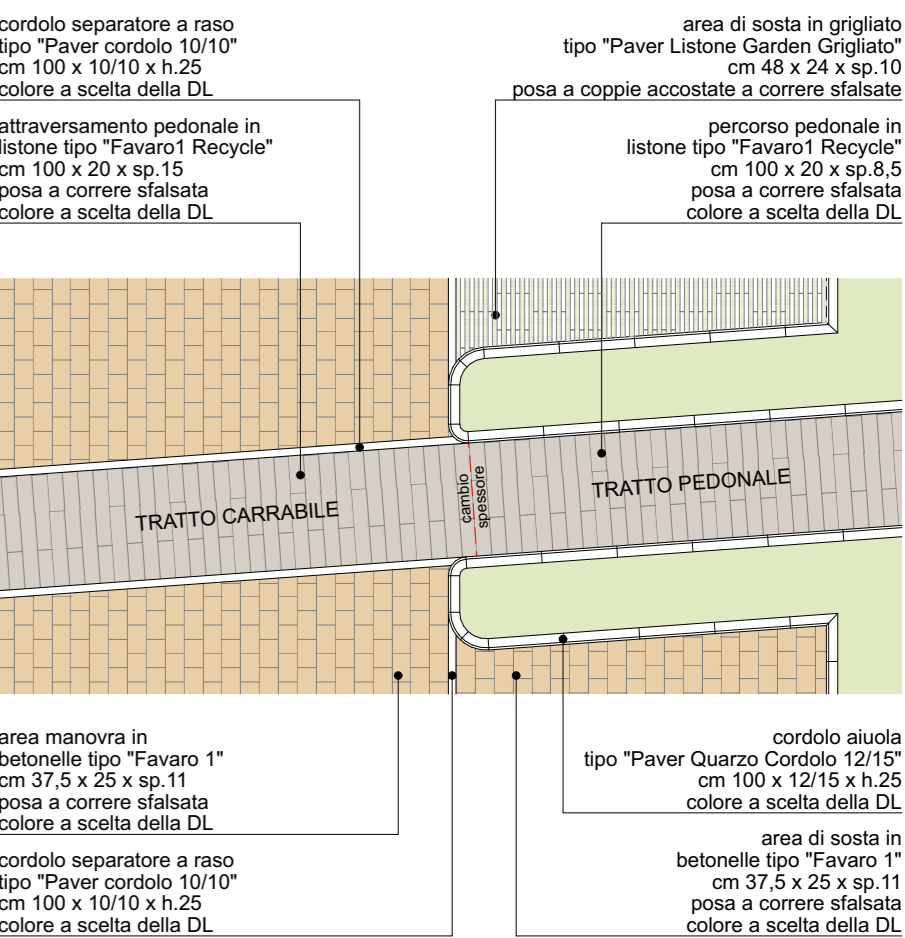


AREA DI SOSTA E MANOVRA

soluzione B.1 disabili (scelta di progetto)
scala 1:100

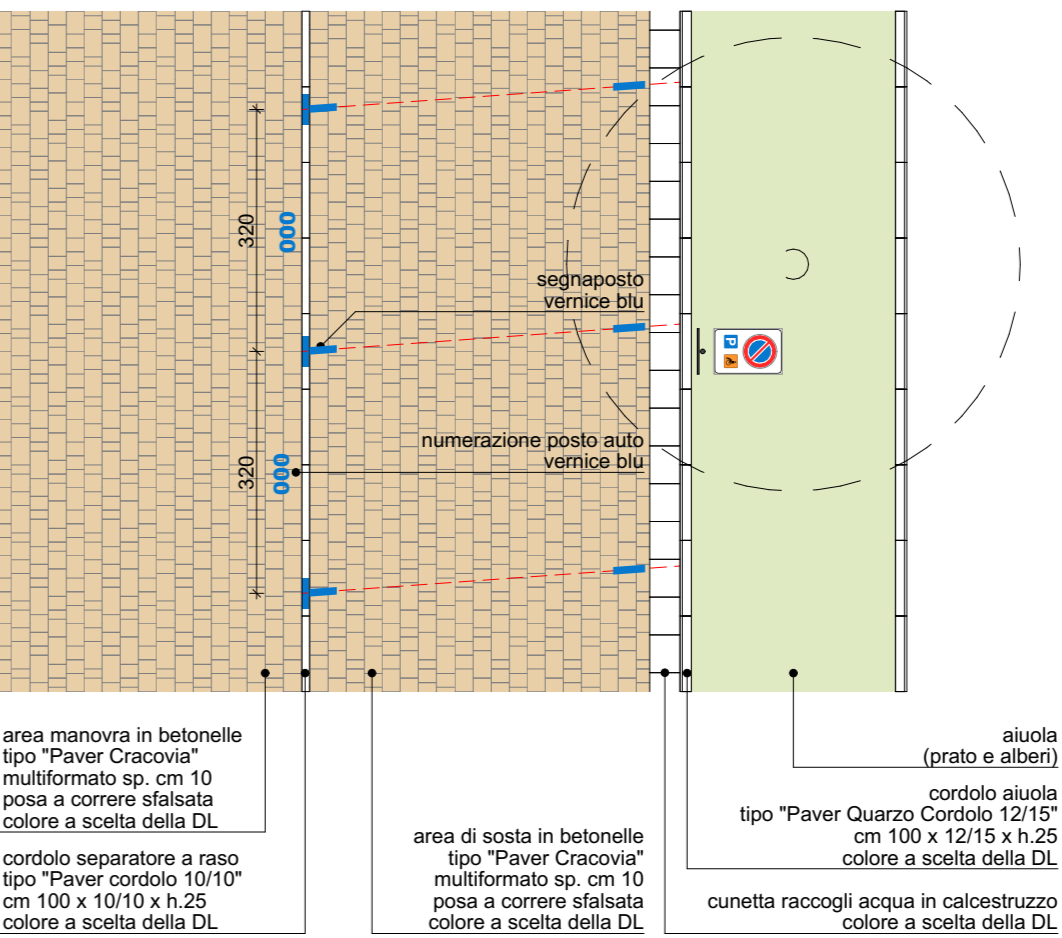


PERCORSI E ATTRAVERSAMENTI PEDONALI

soluzione C.3 (scelta di progetto)
scala 1:100

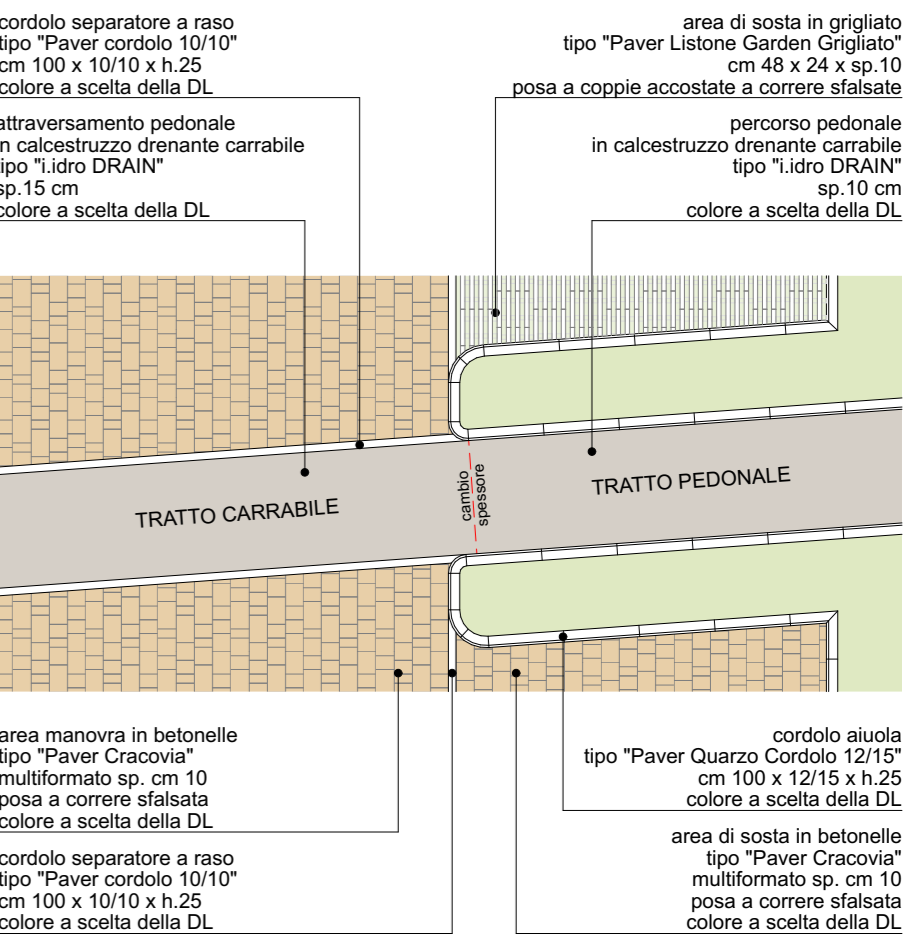


AREA DI SOSTA E MANOVRA

soluzione B.2 disabili (alternativa)
scala 1:100

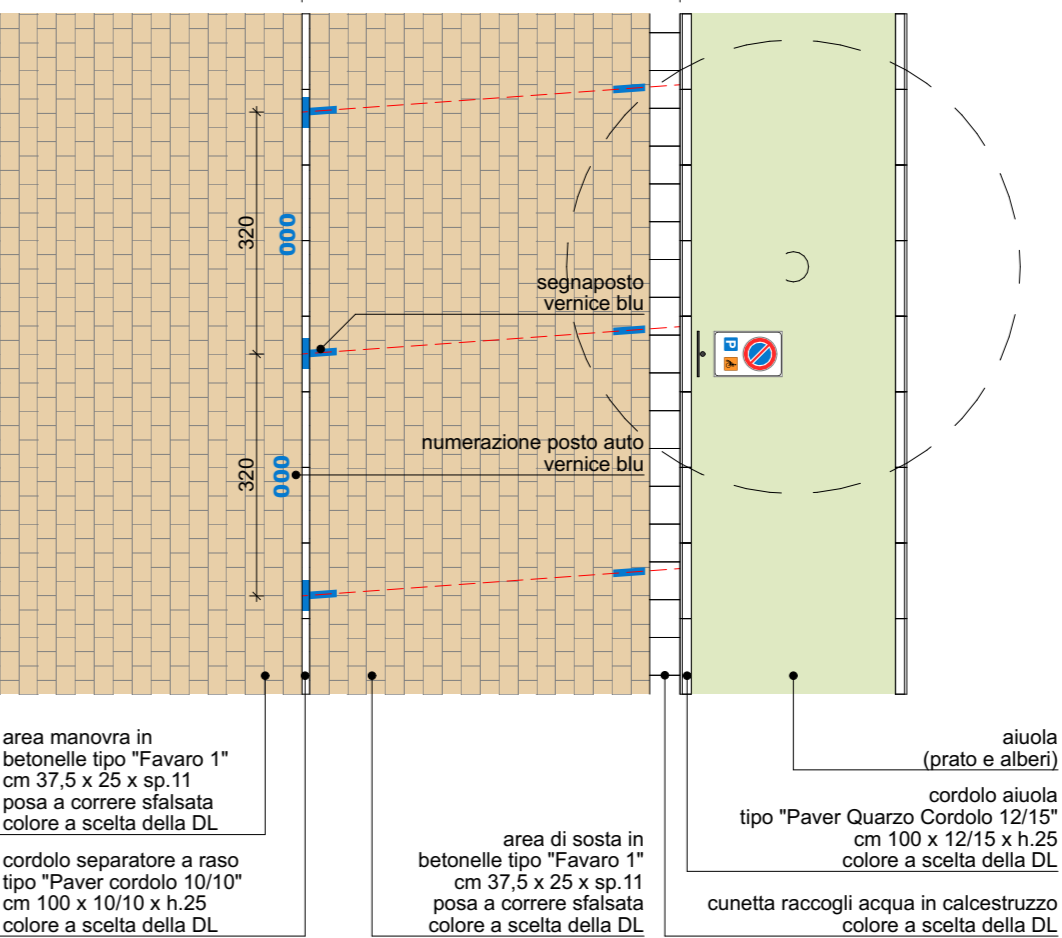

VIABILITA' VIA ORSINI

soluzione D.1
scala 1:100

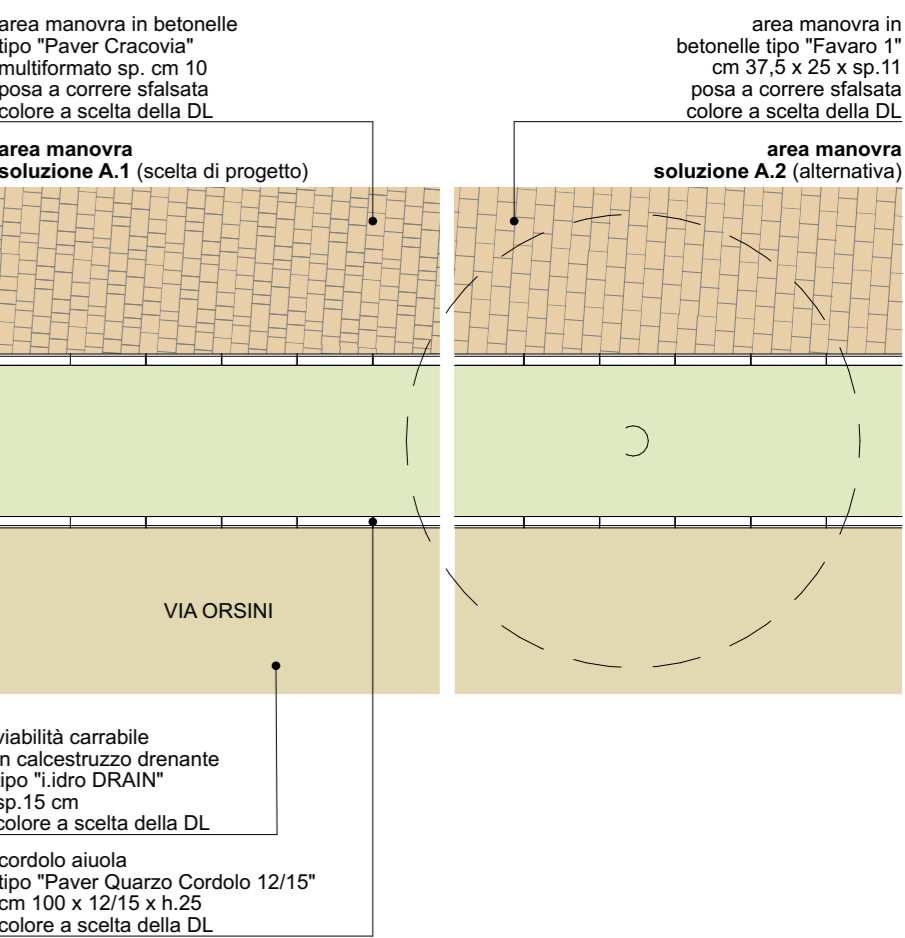


LEGENDA


- ambito intervento parcheggio
- ambito intervento parcheggio - solo demolizione platea
- pavimentazione stradale via Orsini
pacchetto stratigrafico tipo 5
- pavimentazione stradale corsie parcheggio / posti auto disabili
pacchetto stratigrafico tipo 4.b
- pavimentazione area di sosta
pacchetto stratigrafico tipo 3.a
- pavimentazione aree pedonali
pacchetto stratigrafico tipo 1.c
- pavimentazione attraversamenti pedonali
pacchetto stratigrafico tipo 2.c
- area a verde (non oggetto dell'appalto di realizzazione del parcheggio)
- nuove alberature (non oggetto dell'appalto di realizzazione del parcheggio)
- alberature esistenti da mantenere

PACCHETTO STRATIGRAFICO TIPO 1


pavimentazione aree pedonali
scala 1:10

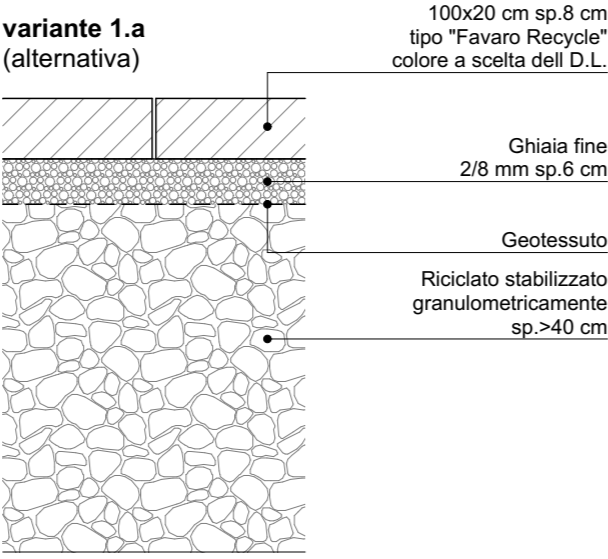

variante 1.b (alternativa)

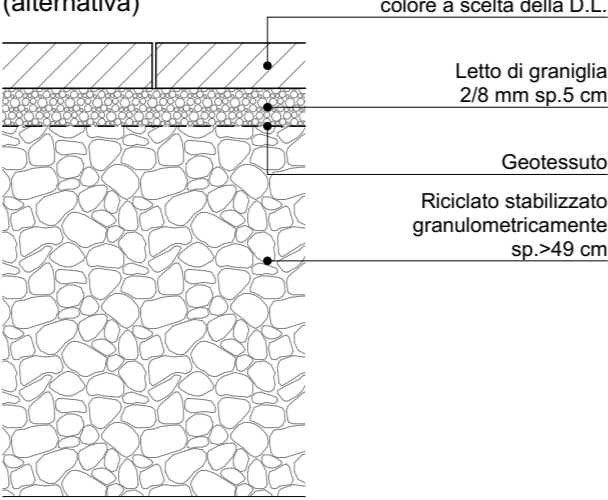


variante 1.c (scelta di progetto)

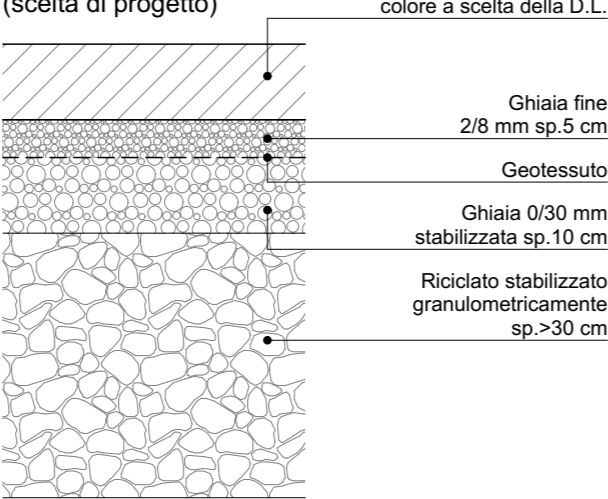


PACCHETTO STRATIGRAFICO TIPO 2


pavimentazione attraversamenti pedonali
scala 1:10

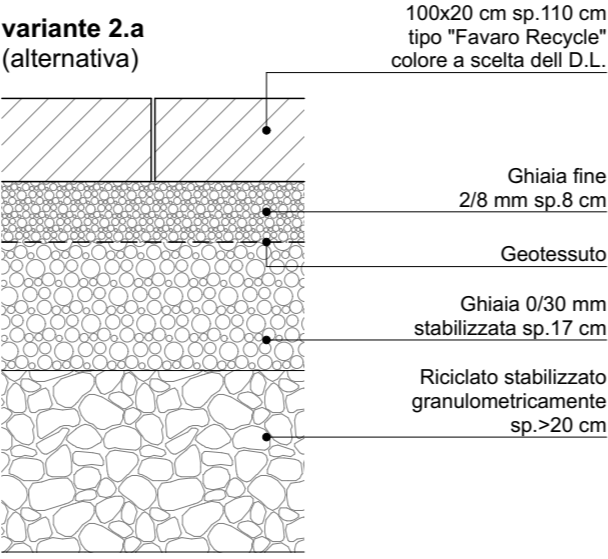

variante 2.b (alternativa)

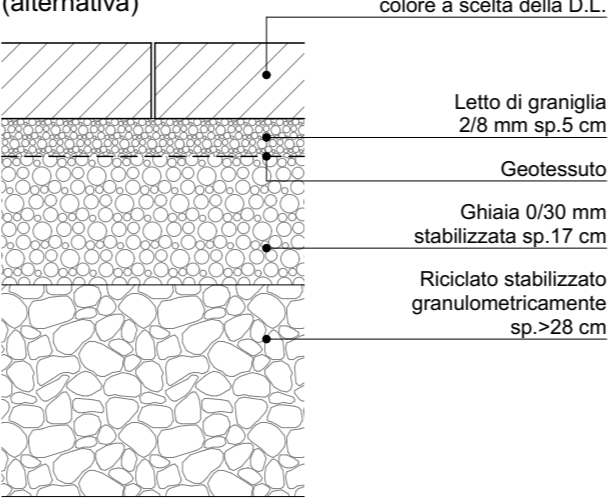


variante 2.c (scelta di progetto)

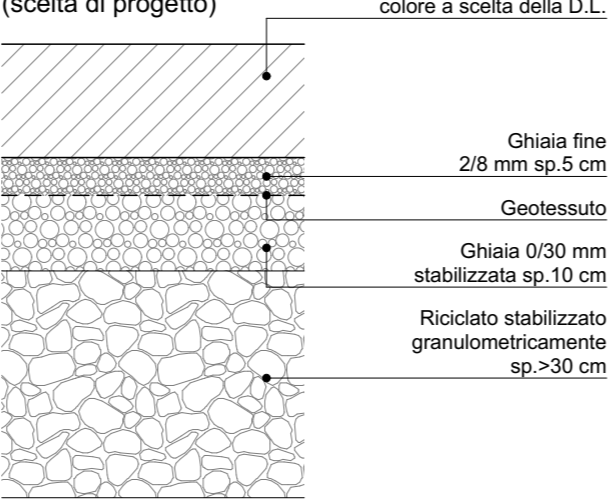


PACCHETTO STRATIGRAFICO TIPO 3


pavimentazione aree di sosta
scala 1:10

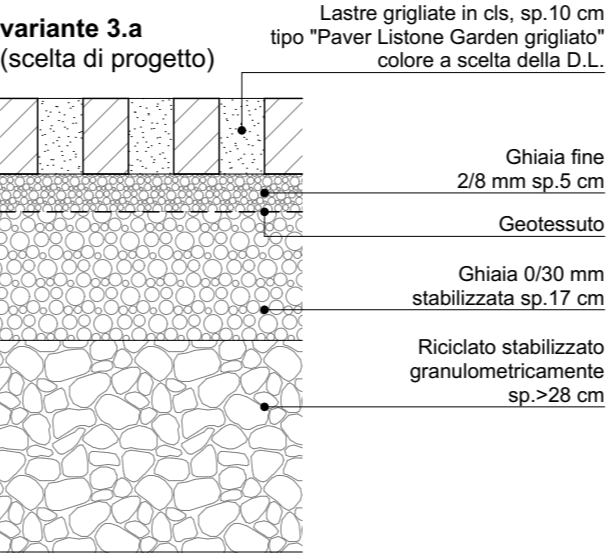

variante 3.b (disabili)

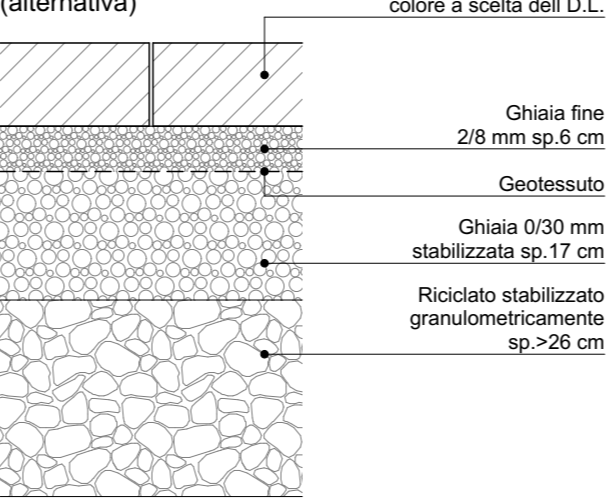


variante 3.c (disabili)

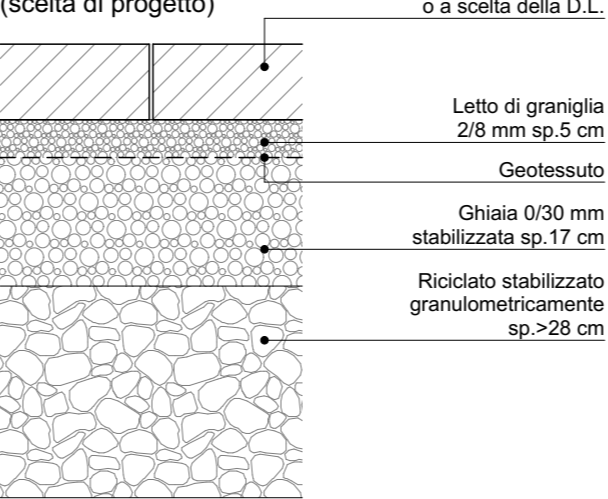


PACCHETTO STRATIGRAFICO TIPO 4

pavimentazione stradale corsie parcheggio
scala 1:10

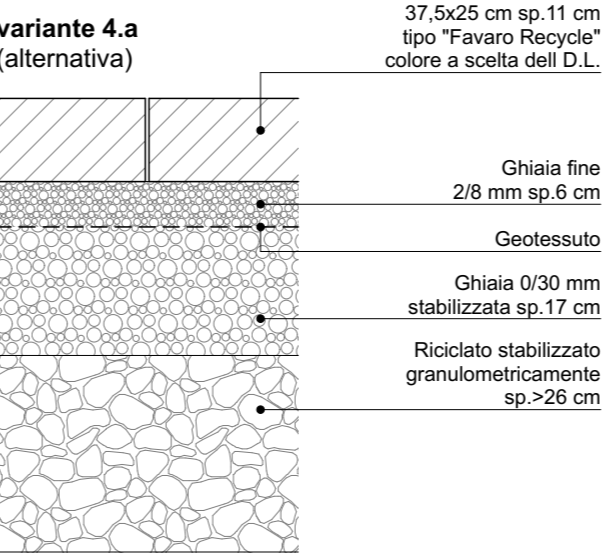

variante 4.b (scelta di progetto)

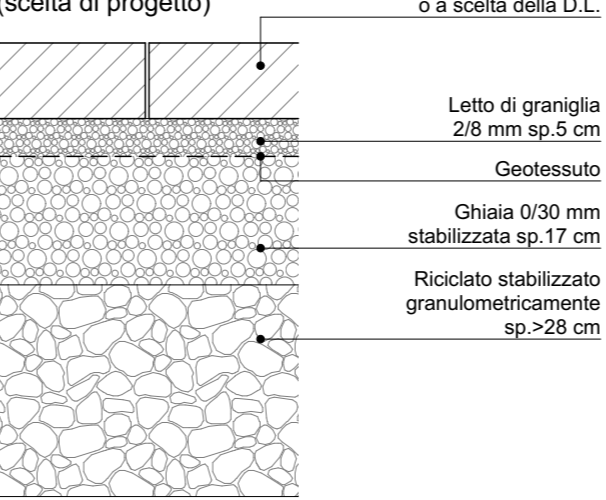

PACCHETTO STRATIGRAFICO TIPO 5

pavimentazione stradale via Orsini
scala 1:10

