



committenza:		APS HOLDING S.P.A. Via Salboro 22/b 35124 – Padova DIREZIONE MOBILITÀ E SOSTA - 3 RUP: arch. Gaetano Panetta				
progetto:		SA SVILUPPO ARCHITETTURA ed ingegneria srl via Frà Paolo Sarpi 37 int.2 35133 Padova (PD)				
note:						
29 aprile 2026		PP_APS_PK_E_A.T.26_pro_dettagli_L_rev01		rev. 01	R.F.	L.B.
14 aprile 2026		PP_APS_PK_E_A.T.26_pro_dettagli_L_rev00		rev. 00	R.F.	L.B.
data:		nome file:		descrizione:	redatto:	approvato:
		© SA SVILUPPO ARCHITETTURA ed ingegneria srl - Tutti i diritti riservati				
		PP_APS_PK_E_v05.pln				



NOTE

aree a verde

le sistemazioni a verde non sono oggetto dell'appalto di realizzazione del parcheggio

ESTRATTO PLANIMETRICO DI DETTAGLIO L

scala 1:25

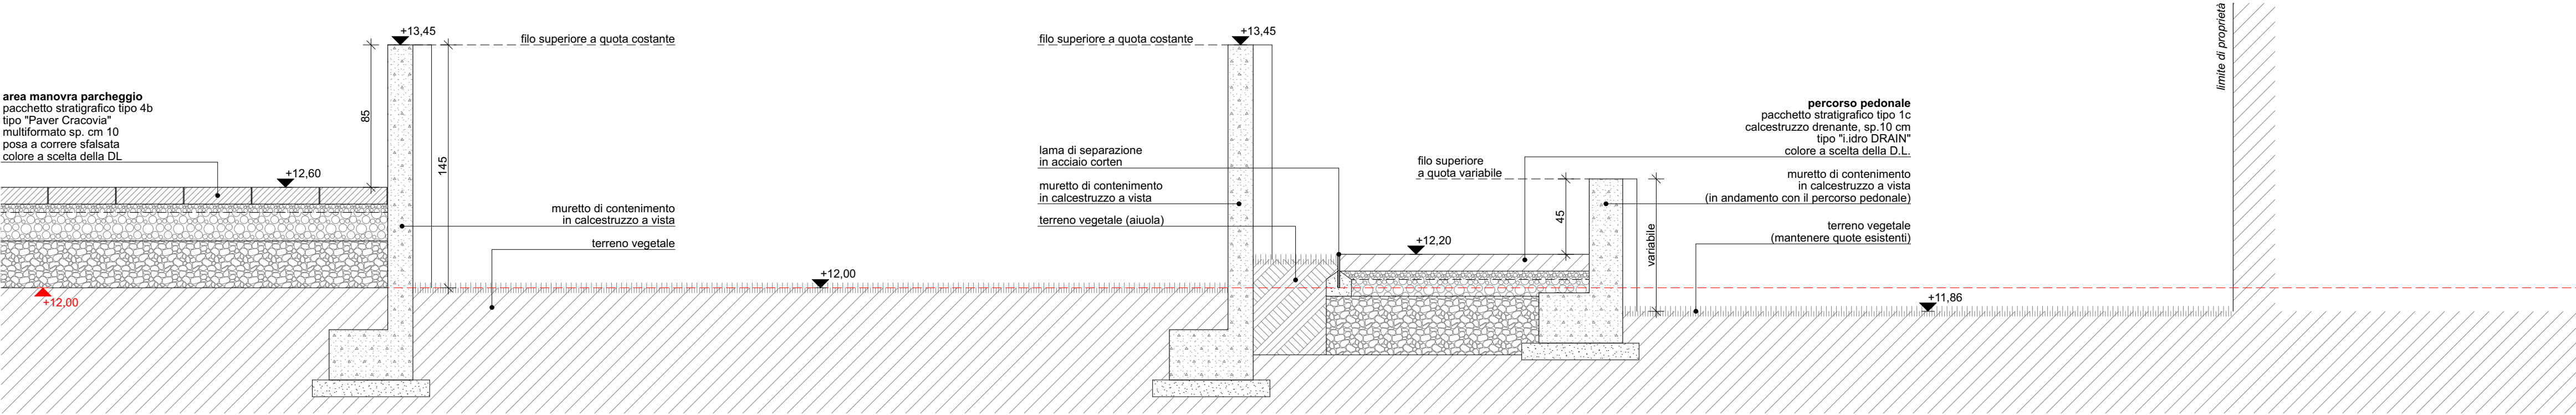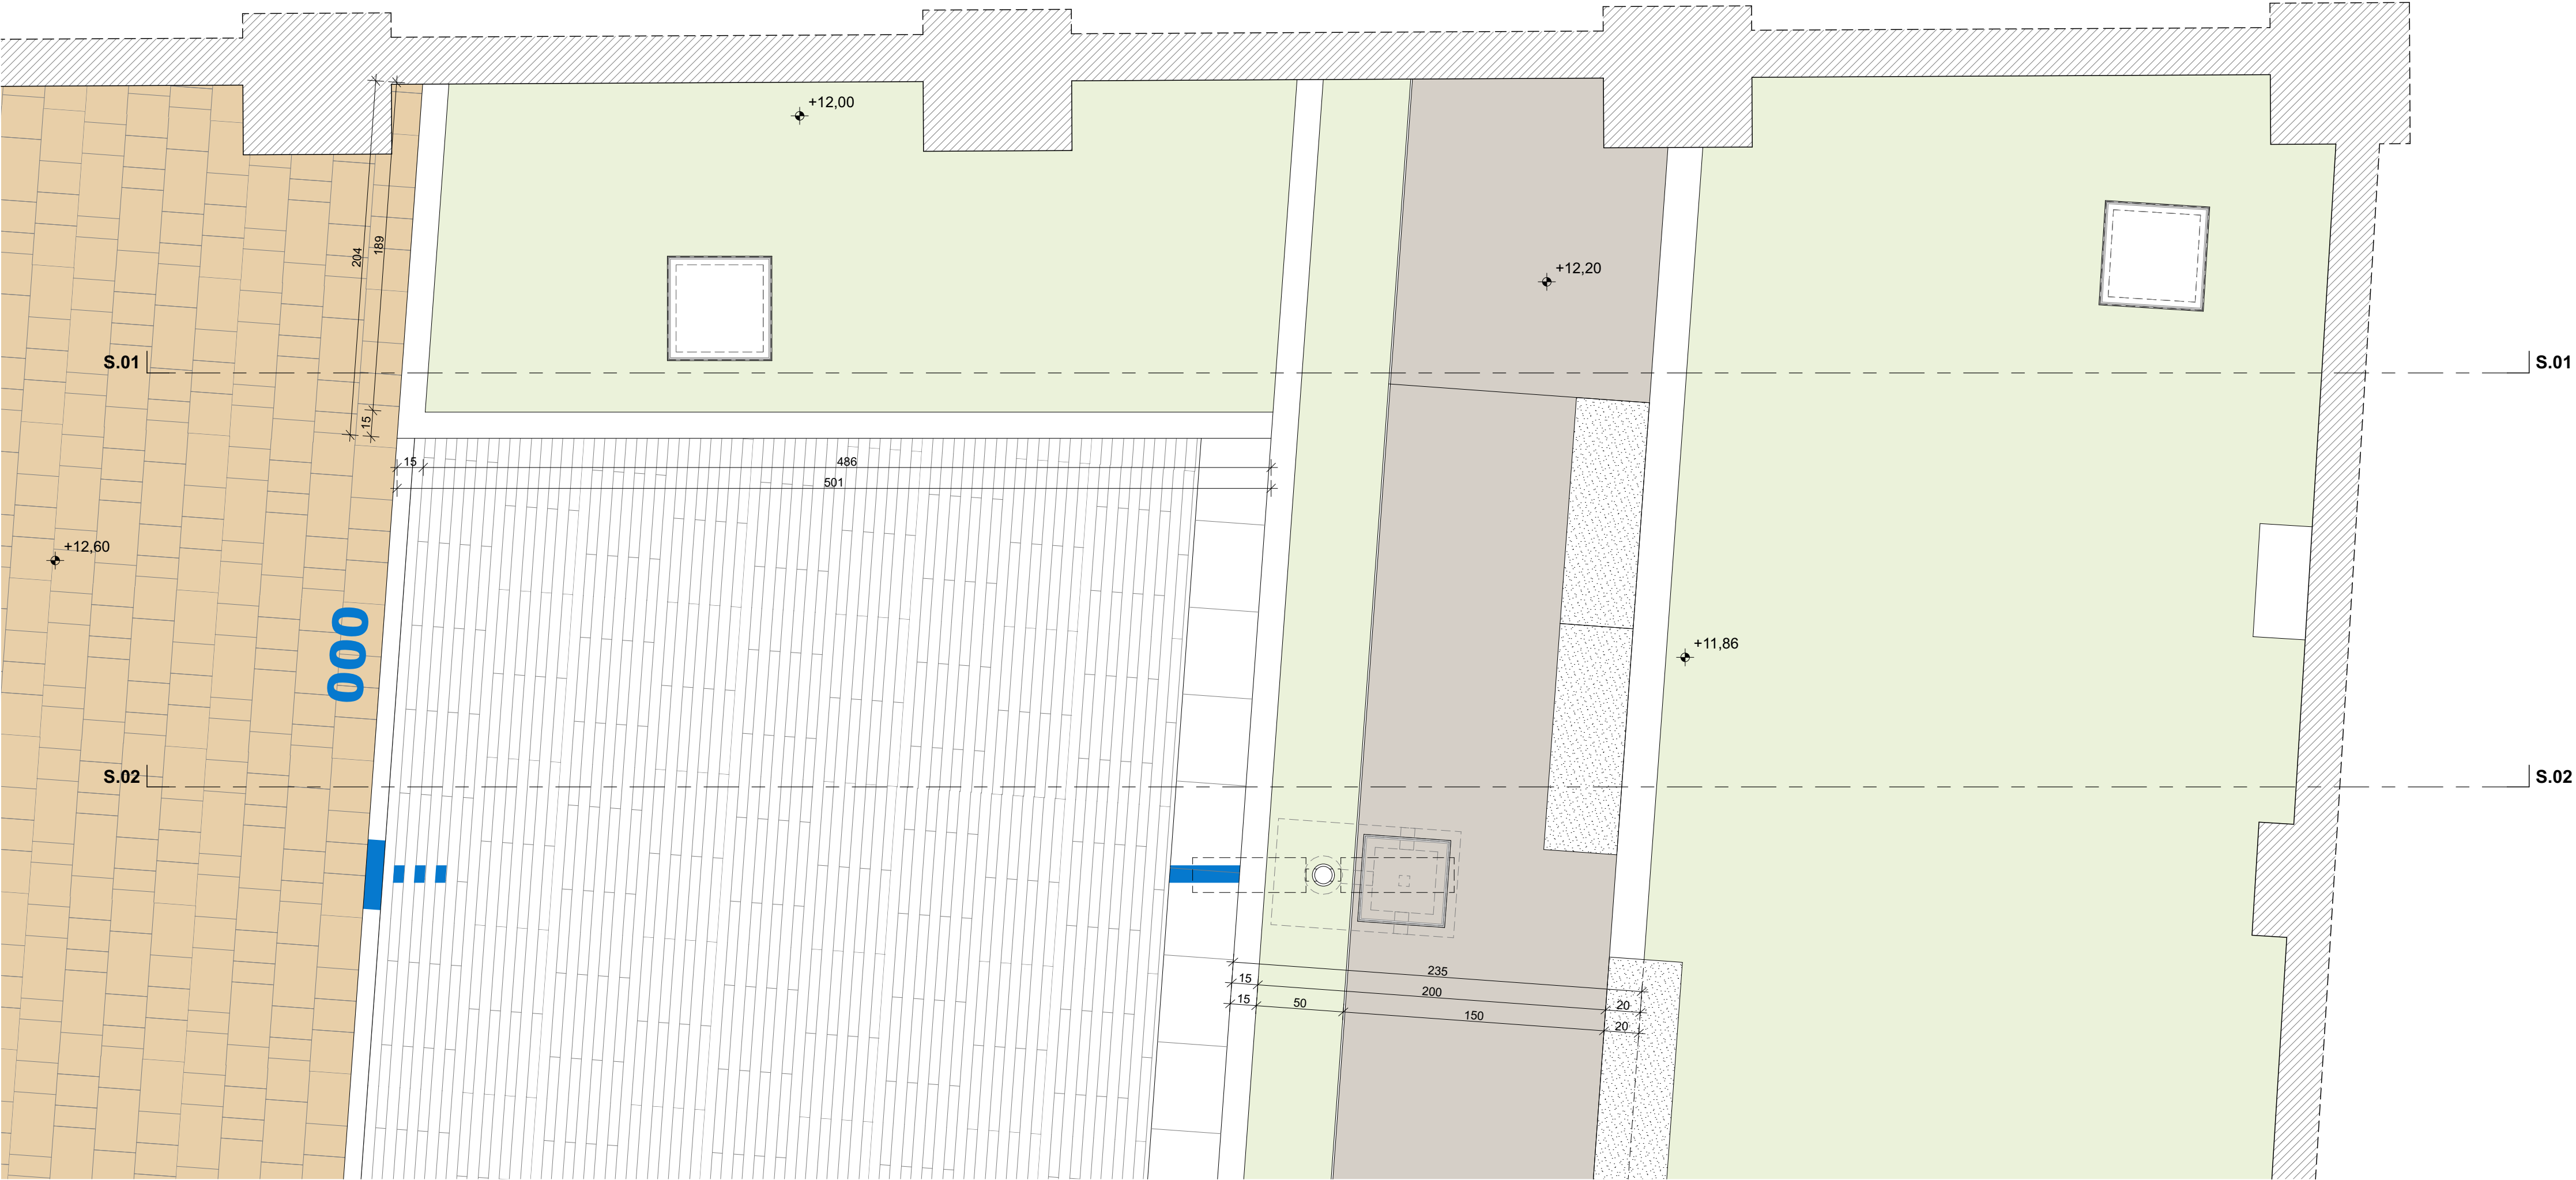

SEZIONE S.01

scala 1:25

