

PROGETTO ESECUTIVO

A.T.40

PIANO DI GESTIONE DEI RIFIUTI					1:200
planimetria individuazione rifiuti					
committenza:		APS HOLDING S.P.A. Via Salboro 22/b 35124 - Padova DIREZIONE MOBILITA' E SOSTA - 3 RUP: arch. Gaetano Panella			
progetto:		SA SVILUPPO ARCHITETTURA ed ingegneria srl via Fra Paolo Sarpi 37 int.2 35133 Padova (PD)			
note:					
01 maggio 2026	PP_APS_PK_E_A.T.XY pro_PGR_mappa_rifiuti_rev00	rev. 00	L.B.	L.B.	
data:	nome file:	descrizione:	redatto:	approvato:	
© SA SVILUPPO ARCHITETTURA ed ingegneria srl - Tutti i diritti riservati					PP_APS_PK_E_v03.pln

LEGENDA

EER 17 01 01

EER 17 01 01

EER 17 01 01

EER 17 01 01

EER 17 01 01

EER 17 01 01

EER 17 03 02

EER 17 01 02

EER 17 01 01

EER 17 01 03

EER 17 05 04

EER 17 05 04

ambito cantiere parcheggio

platea 10: demolizione pavimentazione e massetto (20 cm)

platea 10: demolizione totale platea (profondità stimata 170 cm)

platea 12: demolizione per drenaggi (profondità stimata 120 cm)

platea 12: demolizione per posa alberi (profondità stimata 160 cm)

platea 12: demolizione per posa alberi (profondità stimata 160 cm)

platea 12: demolizione per posa cabina (profondità stimata 60 cm)


fresature stradali (spessore stimato 10 cm)

demolizioni pietre piene

demolizione pista ciclabile

scavo pulizia generale (stimato 40% area con sp. 20 cm)

scavo fognatura acque meteoriche

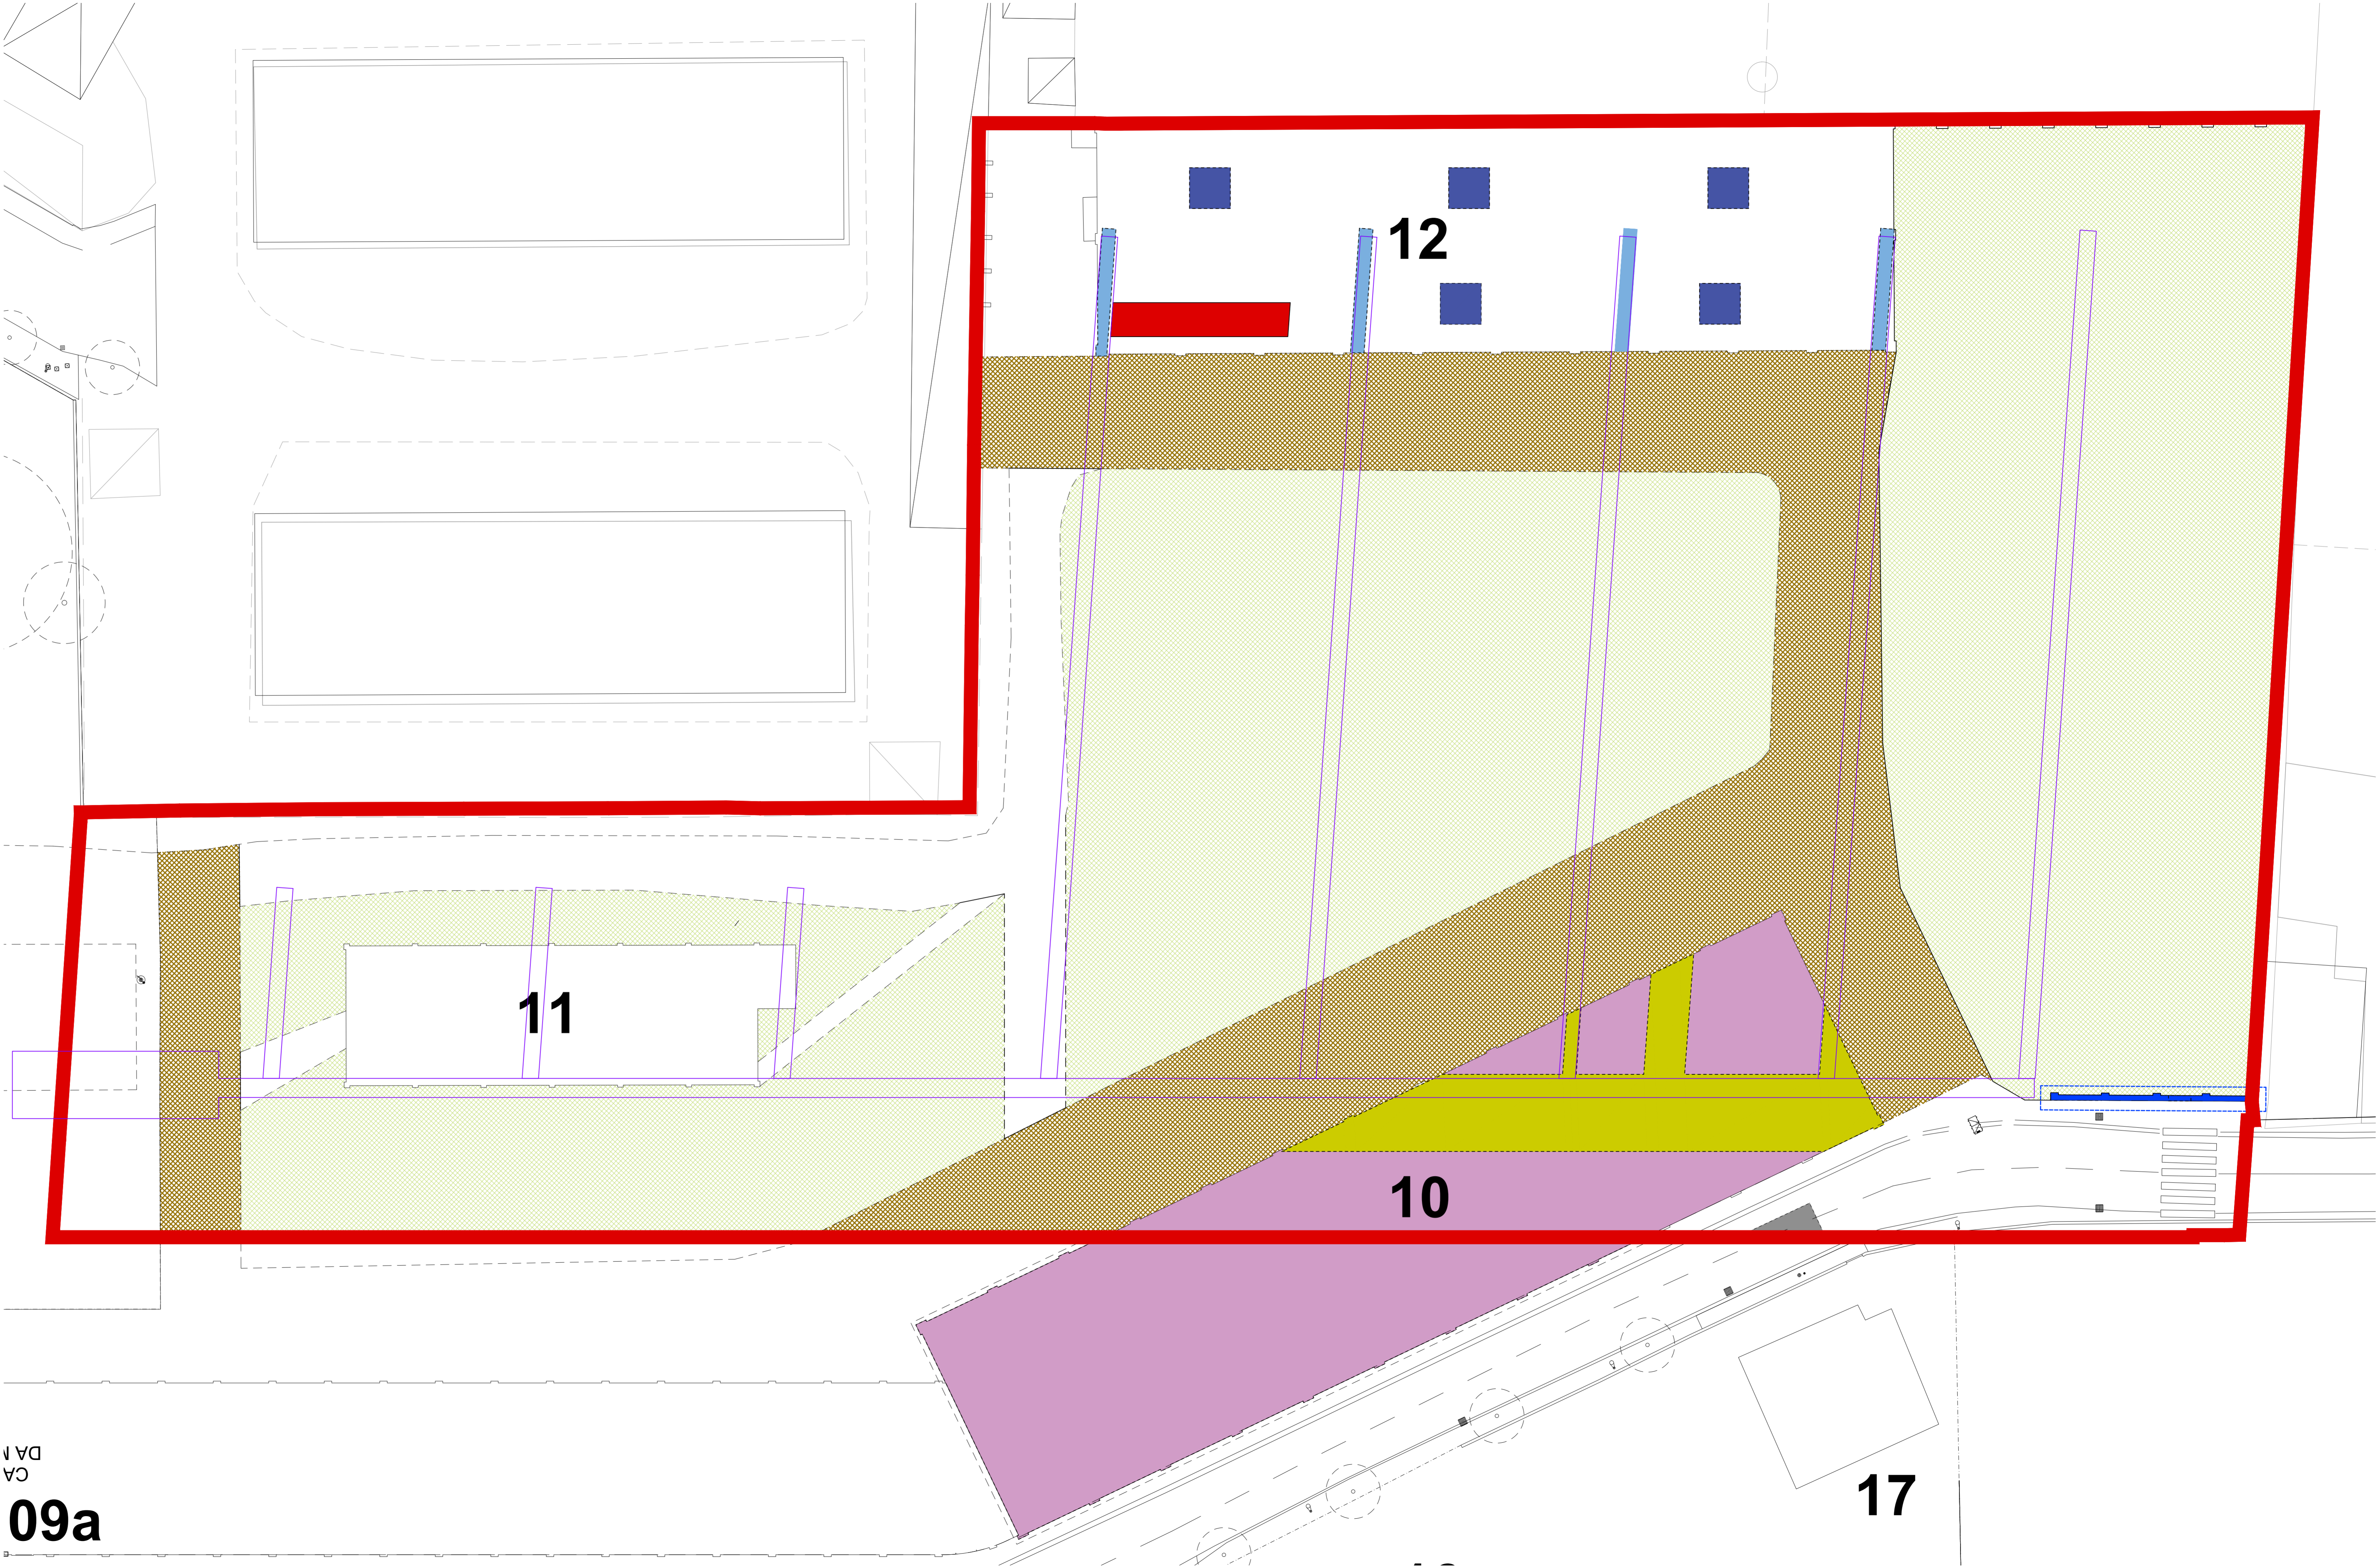

09a